

" Résidence La Marjolaine "

LA TURBALLE




PRESQU'ILE
investissement
Promoteur & Constructeur
10, rue de la Briquerie - 44350 GUERANDE
Tél : 02.40.24.88.59



PLAN DE COMMERCIALISATION



C	R+2	C203	T3
---	-----	------	----

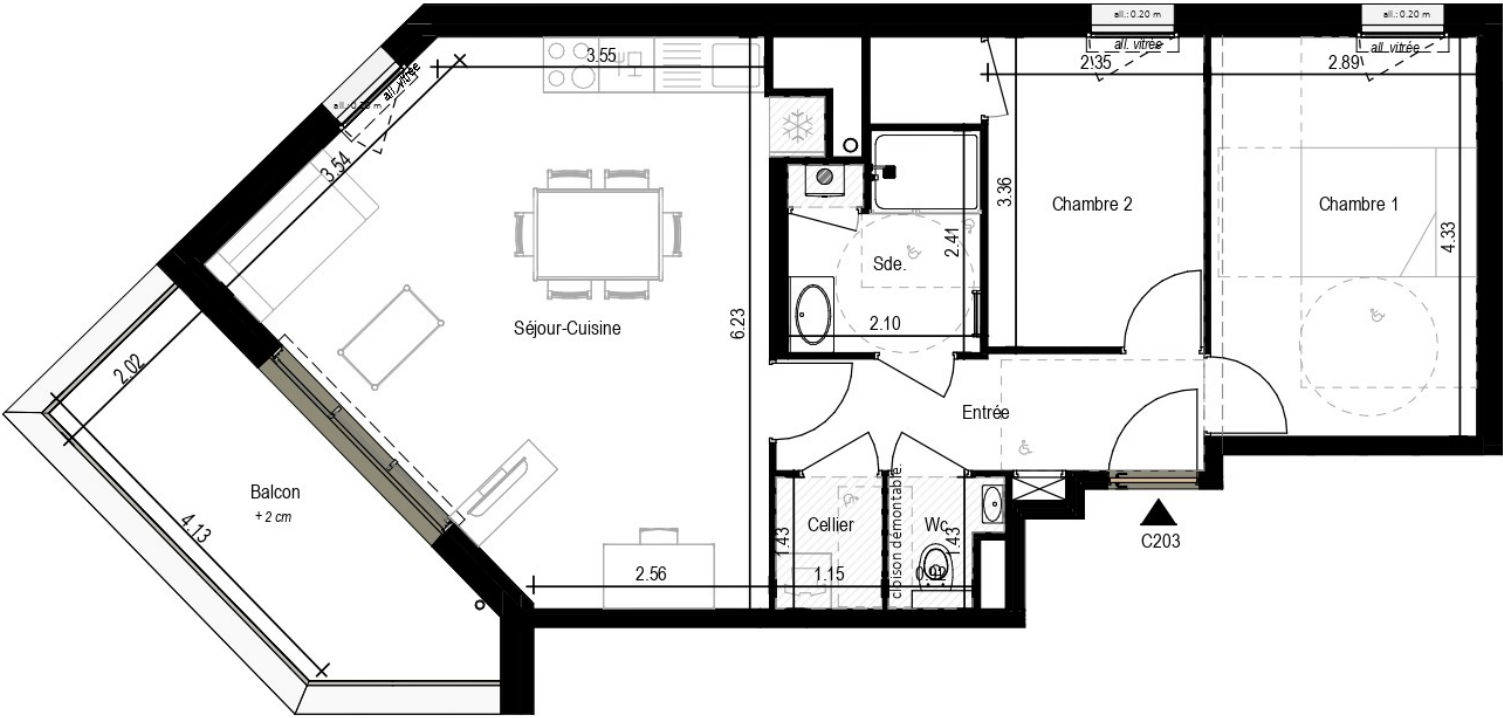

NOTA: Des modifications sont susceptibles d'être apportées à ce plan en fonction des nécessités techniques de la réalisation, tant en ce qui concerne les dimensions libres que l'équipement. Les surfaces indiquées sont approximatives. Les retombées, soffites, faux plafonds, canalisations,ballon d'eau chaude, ainsi que l'emplacement des équipements sont figurés à titre indicatif

LEGENDE	
	: Chaudière individuelle
	: Tableau Electrique
	Pl : Placards
	Faux Plafonds

SURFACES HABITABLES	
Entrée	5.75 m²
Séjour-Cuisine	28.50 m²
Chambre 1	12.50 m²
Chambre 2	9.10 m²
Sde.	4.70 m²
Cellier	1.65 m²
Wc	1.50 m²
SURFACE HABITABLE TOTALE	
63.70 m²	
Balcon	10.45 m²
Date	
04/12/2025	