


*Rue du Grand Dérangement
56800, Ploërmel*

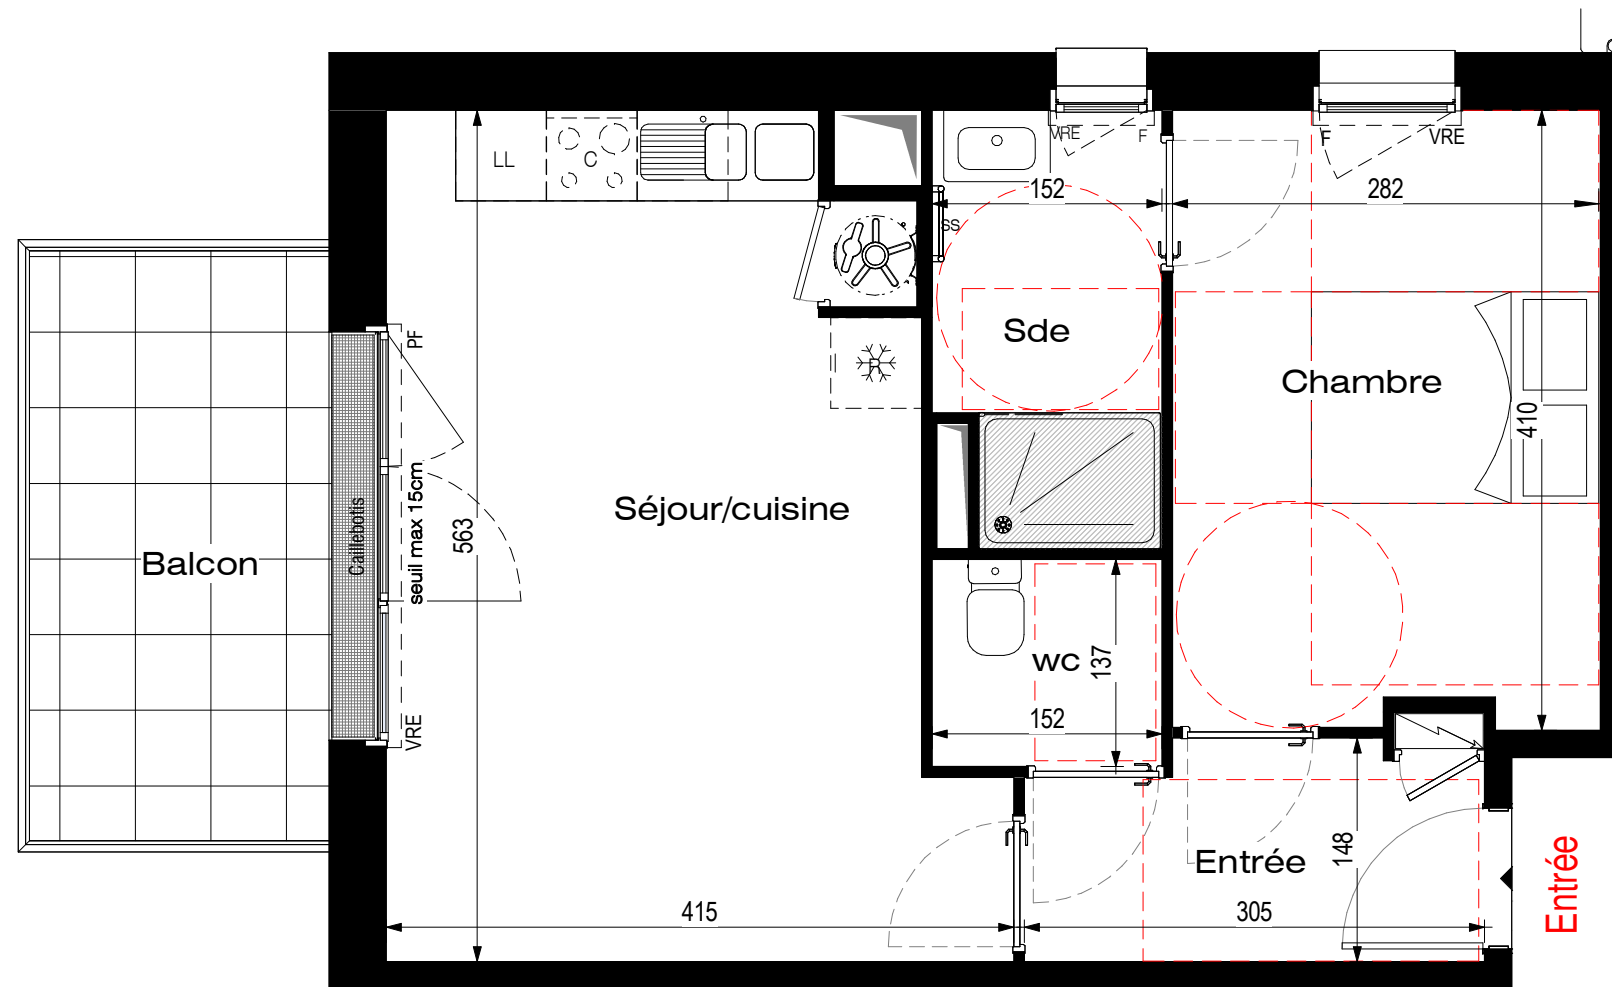

LE PRÉSENT DOCUMENT EST ÉTABLI SUR LA BASE DU DOSSIER DE PERMIS DE CONSTRUIRE ET POURRA SUBIR DES ADAPTATIONS DIMENSIONNELLES, TECHNIQUES ET D'ORGANISATION AFIN DE RÉPONDRE AUX CONTRAINTES INDUITES PAR LES ÉTUDES DÉTAILLÉES D'EXÉCUTION. LES POUTRES, POTEAUX, SOFFITES ET FAUX-PLAFONDS N'APPARAISSENT DONC PAS SYSTÉMATIQUEMENT. LES ÉLÉMENTS DE MOBILIER, MEUBLES ET PLANS DE TRAVAUX, NE SONT PLACÉS QU'À TITRE INDICATIF. SELON LES CONFIGURATIONS, LA BAIGNOIRE PEUT ÊTRE REMPLACÉE PAR UN RECEVEUR DE DOUCHE ET LE PLACARD DE LA CHAMBRE PRINCIPALE PEUT ÊTRE DÉMONTABLE POUR RENDRE L'ACCESSIBILITÉ PMR.

LEGENDE :

PL: placard
SS: sèche-serviette
LL: lave-linge
LV: lave-vaisselle
R: réfrigérateur
PAC: pompe à chaleur
RP: robinet de puisage
SL: sèche linge

GET: chauffe-eau thermodynamique
 VRE: volet roulant électrique
 VR: volet roulant
 F: fenêtre
 OB: fenêtre oscillo battant
 PF: porte fenêtre
 PF+F: porte fenêtre + Fixe
 All.PI: allège pleine
 All.vitrée: allège vitrée

-  Faux-plafond ou soffite
-  Gaine technique
-  Tableau électrique
-  Cloture séparative

SURFACES HABITABLES	
Entrée	4.16 m²
Séjour/cuisine	20.20 m²
Chambre	11.41 m²
Sde	4.13 m²
wc	2.08 m²
SURFACE TOTALE HABITABLE	41.98 m²
Balcon	7.72 m²

Date : 11/02/2026