




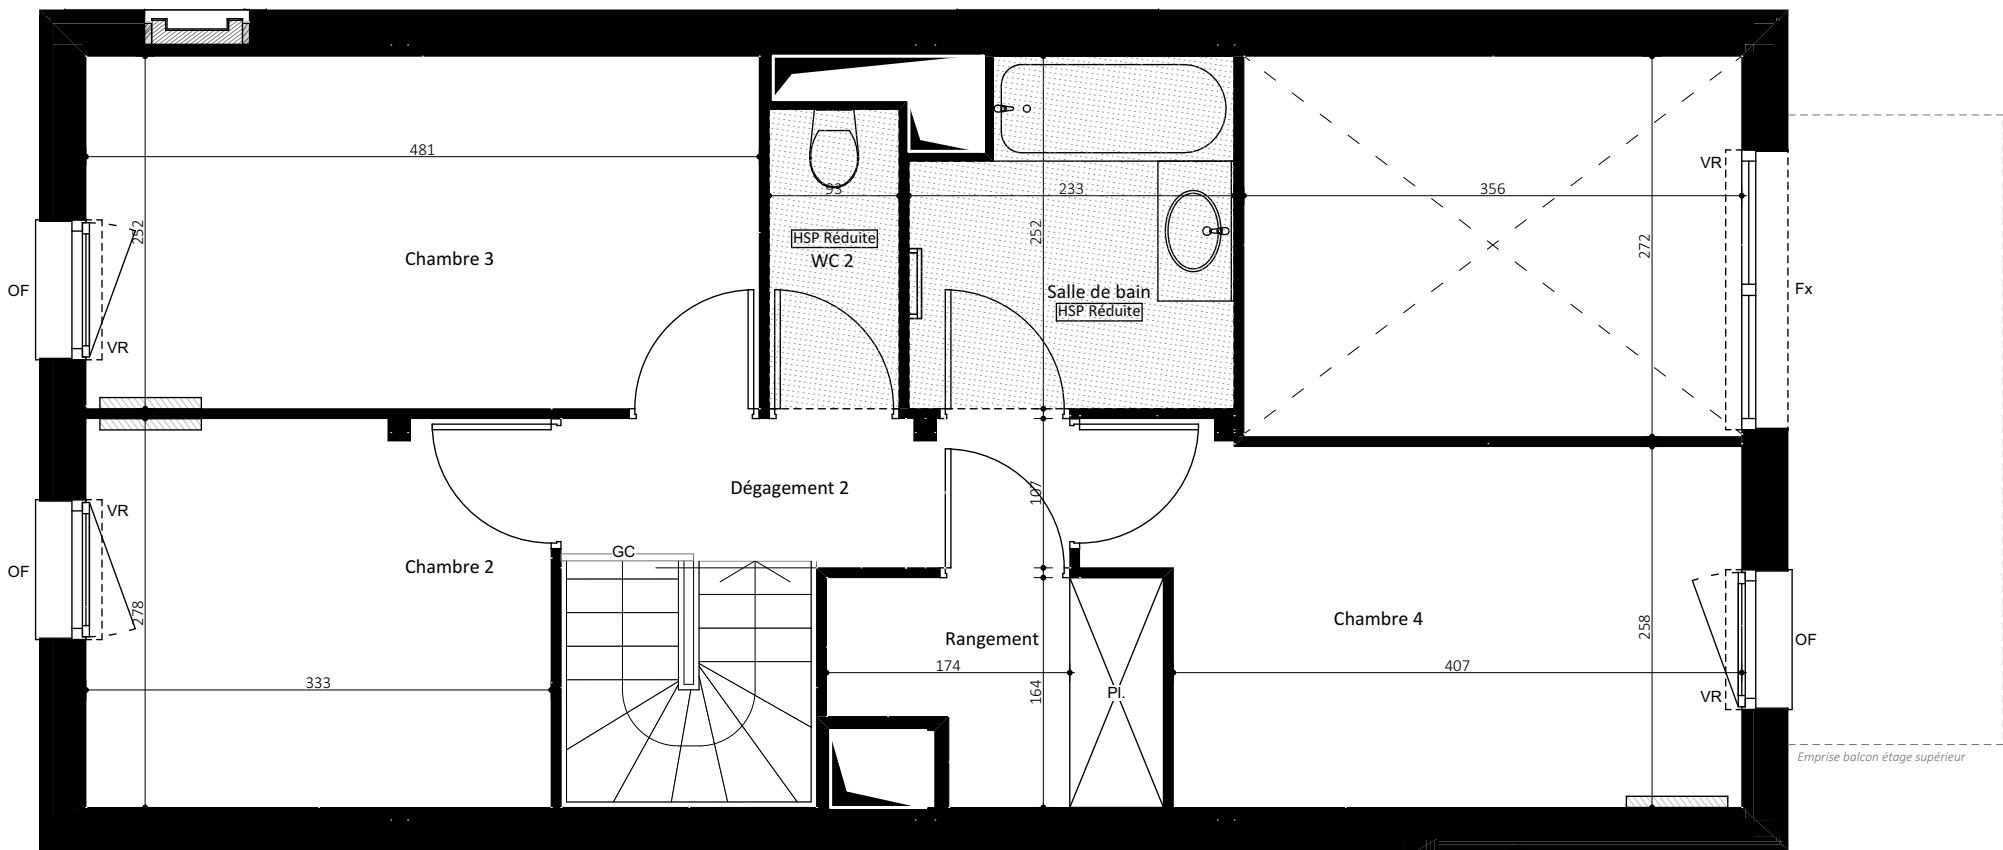

1er étage

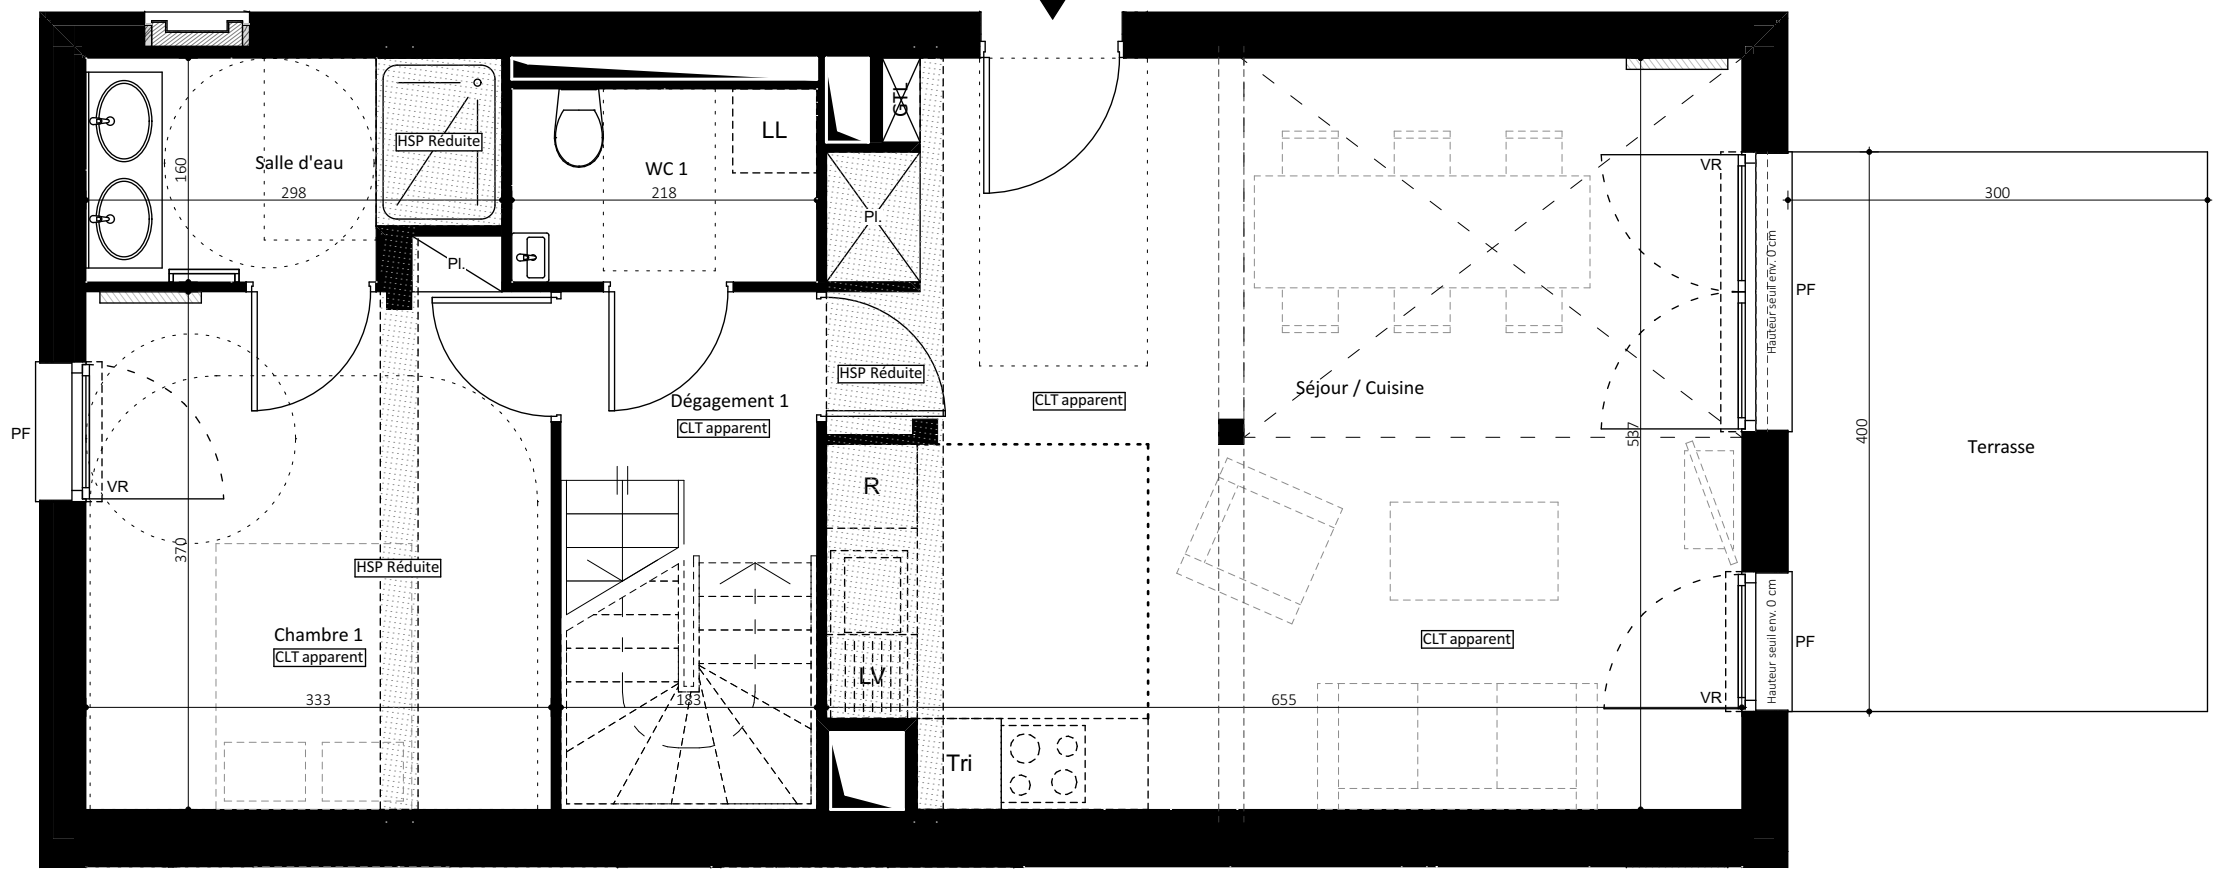

Rez-de-chaussée

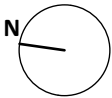

NOTA: Des modifications mineures ou des aménagements de détails nécessités pour des raisons d'ordre technique ou administratif peuvent être apportés aux plans. Une différence maximale de 5 % par rapport aux surfaces des pièces sera considérée comme admissible. Les hauteurs sous plafond sont données hors épaisseur de revêtement de sol de finition. Le calepinage (rythme, découpes) des revêtements extérieurs est purement indicatif, de même que l'implantation des végétaux. Dans les cuisines, les indications tels que LL, LV, frigo, évier, sont représentées pour illustrer l'existence d'attentes eaux usées, eau potable, électricité permettant l'implantation ultérieure de ces équipements, dont l'emplacement n'est fourni qu'à titre indicatif. La fourniture des éléments mobiliers (lits, etc.) et de l'électroménager n'est pas prévue dans la prestation due. Les hauteurs sous plafond sont données hors épaisseur de revêtement de sol de finition. Les dimensions des équipements et leur implantation exacte seront précisées ultérieurement, en fonction des plans d'exécution établis par les entreprises qui seront désignées pour la réalisation des travaux.

Promoteur :




Belle-île-en-Marne

Ecoquartier Ile de la Marne
93160 Noisy-le-Grand

Architectes :



Plan de repérage :

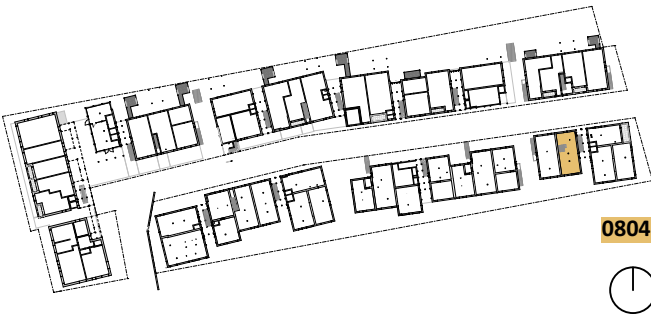

Logement 0804	Bâtiment 08
5 pièces duplex	Rez-de-chaussée

Séjour / Cuisine	34,1
Chambre 1	12,5
Chambre 2	9,3
Chambre 3	12,1
Chambre 4	11,3
Salle de bain	5,4
Salle d'eau	4,4
Rangement	3,4
Dégagement 2	3,8
Dégagement 1	3,6
WC 1	3,0
WC 2	2,0
TOTAL Surfaces habitables	104,9 m
Terrasse	12,0
TOTAL Surfaces extérieures	12,0 m

Légende :

Hauteur sous plafond = 2,53 m environ, hors zones avec faux-plafond repérées sur plan, et hauteur réduite sous poutres ou soffites.

	Lave-linge		PF Porte-fenêtre		Soffite/Faux-Plafond
	Lave-vaisselle		Fx Fixe		Tableau électrique
	R Réfrigérateur		FT Fenêtre de toit		Cloison démontable
	Tri Recyclage		GC Garde-corps		Combles
	Plan de cuisson		PV Pare-vue		Sèche-serviettes
	OF Ouvrant à la française avec allège vitrée		OSA Ouverture à soufflet avec allège vitrée		Radiateur
	OS Ouverture à soufflet		Pl. Placard		Emprise PMR :
	VR Volet roulant		HB Hauban balcon		Emprise PMR :

Format A3	11/10/2021	Indice A	
-----------	------------	----------	--