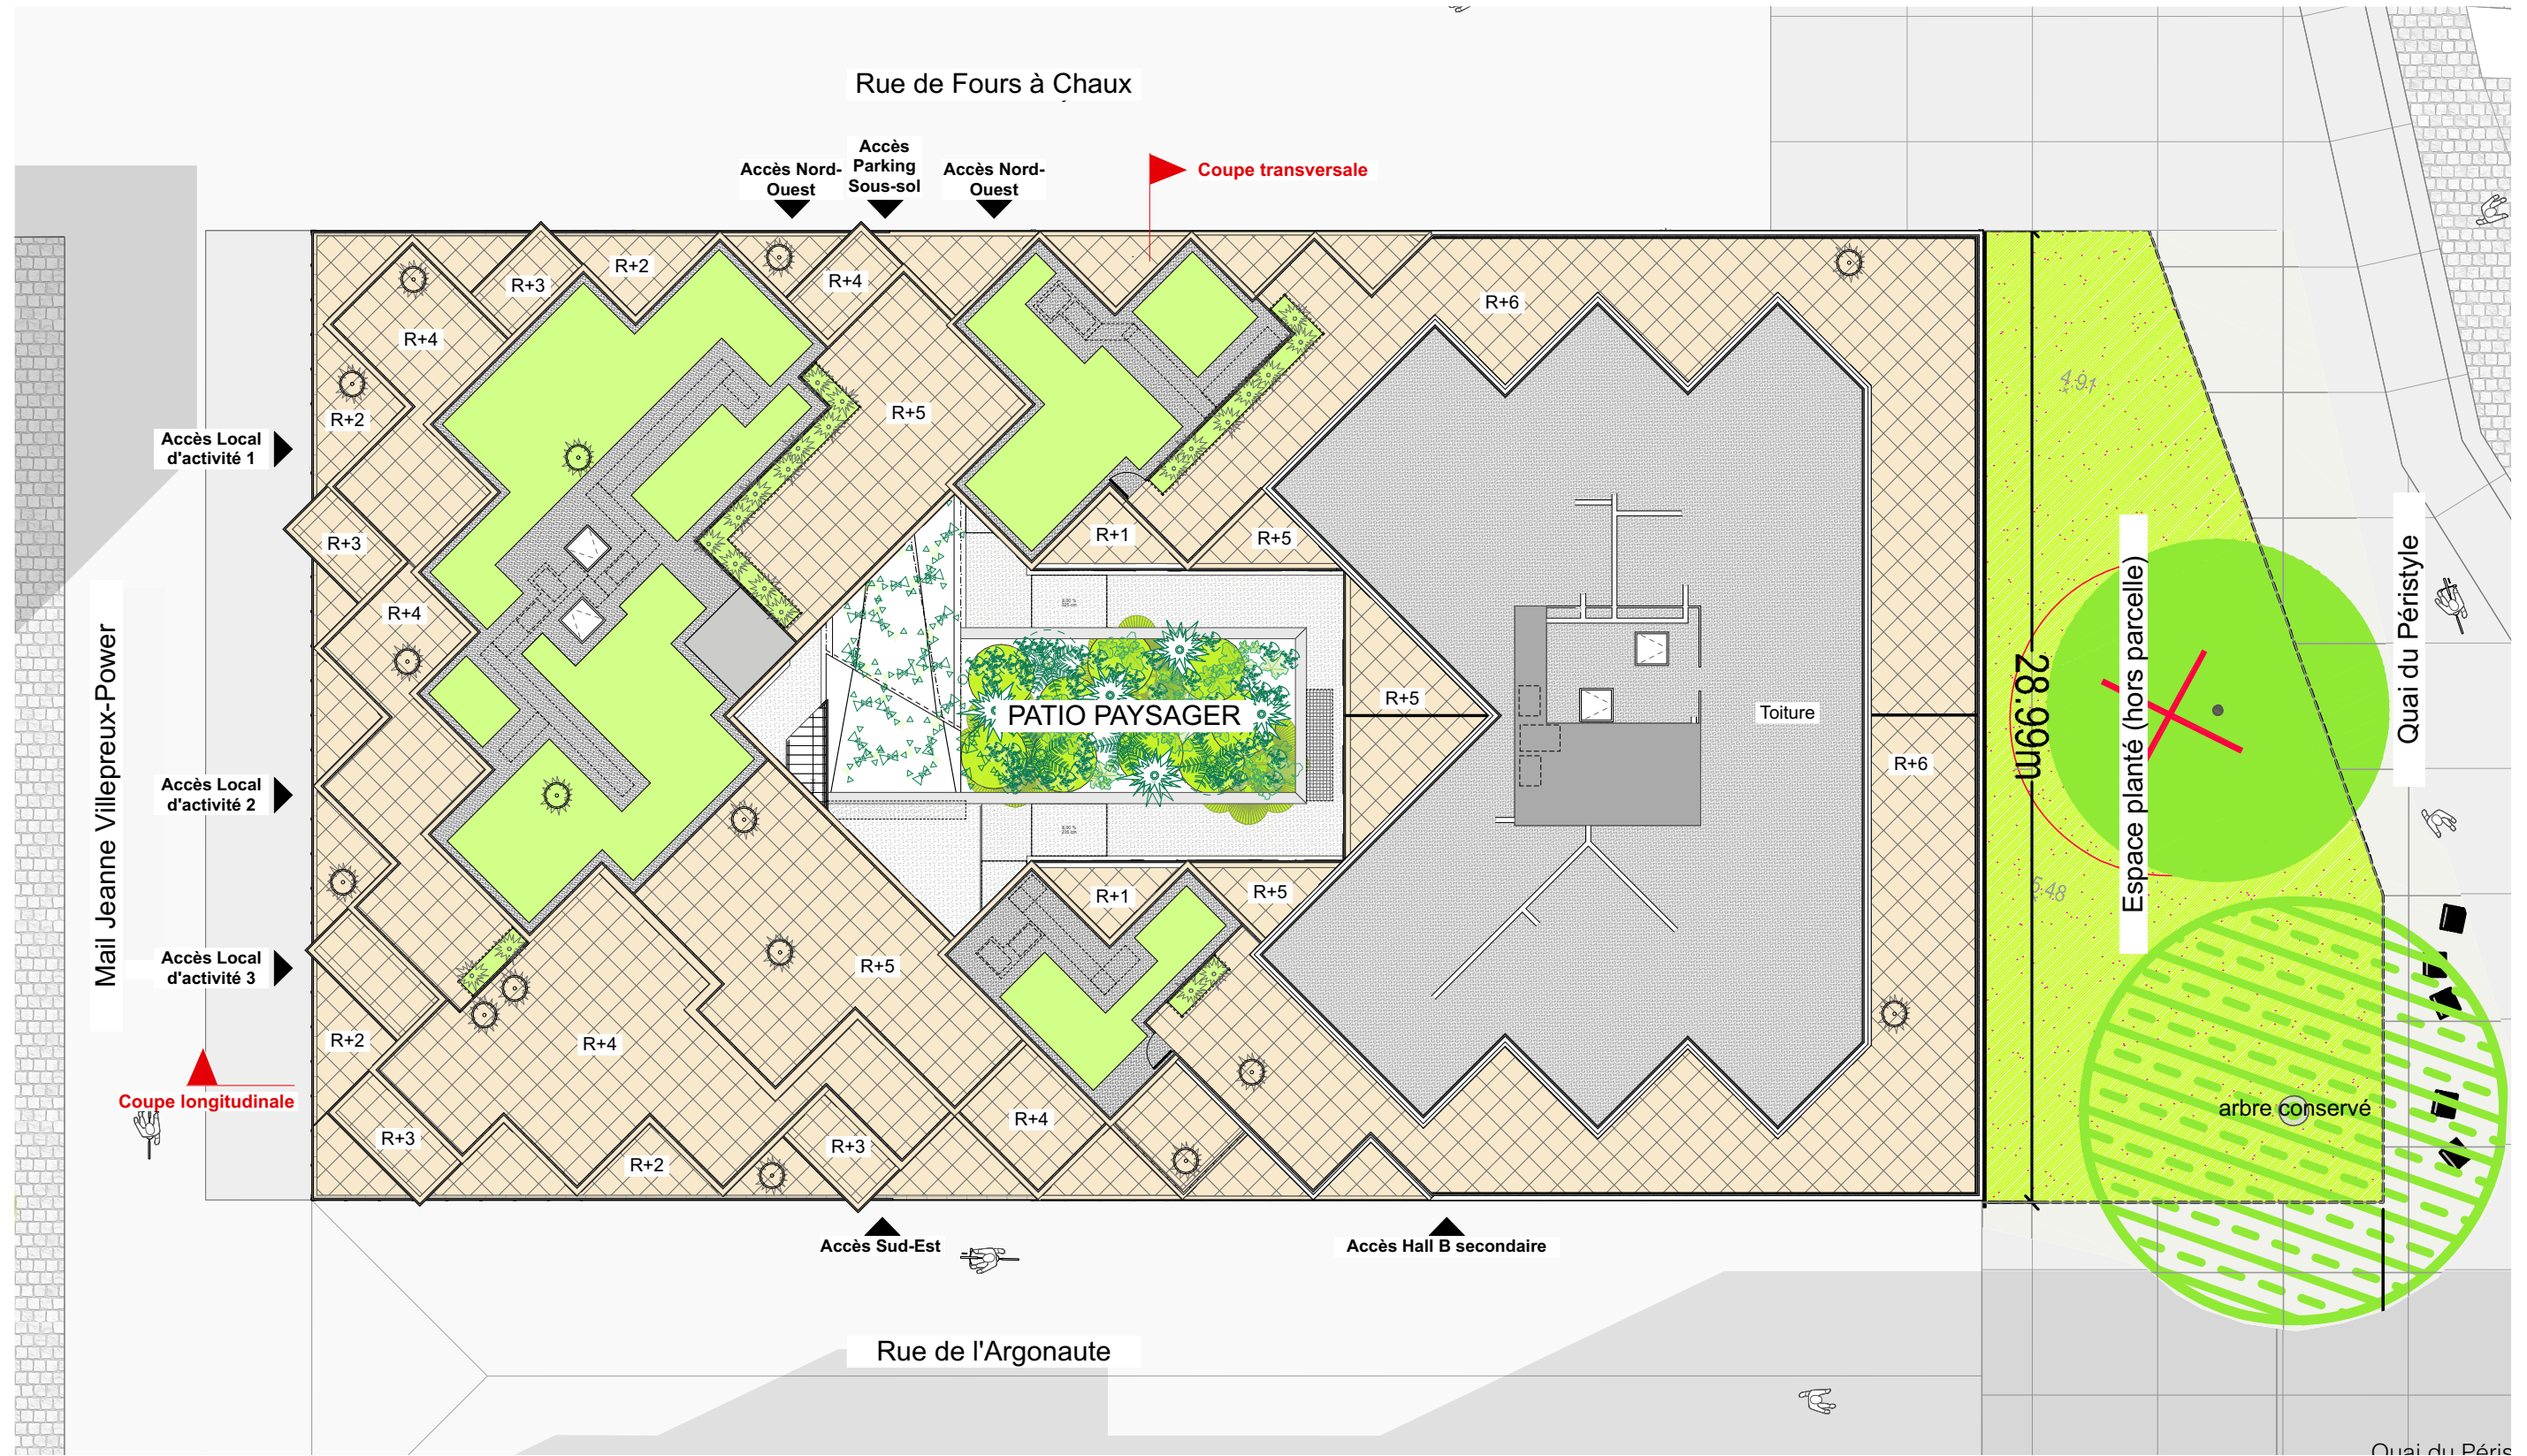


Plan de masse de repérage

Nota : Des modifications mineures ou des aménagements de détails nécessités pour des raisons d'ordre technique ou administratif peuvent être apportés aux plans. Une différence maximale de 5 % par rapport aux surfaces des pièces sera considérée comme admissible. Les hauteurs sous plafond sont données hors épaisseur de revêtement de sol de finition. Le calepinage (rythme, découpes) des revêtements extérieurs est purement indicatif, de même que l'implantation des végétaux.

Dans les cuisines, les indications tels que LL, LV, frigo, évier, sont représentées pour illustrer l'existence d'attentes eaux usées, eau potable, électricité permettant l'implantation ultérieure de ces équipements, dont l'emplacement n'est fourni qu'à titre indicatif. La fourniture des éléments mobiliers (lits, etc.) et de l'électroménager n'est pas prévue dans la prestation due.

Les hauteurs sous plafond sont données hors épaisseur de revêtement de sol de finition.

Hauteur sous plafond = 2,50 m environ, hors zones avec faux-plafond repérées sur plan, et hauteur réduite sous poutres ou soffites

Document provisoire

SAFRAN
QUAI DU PÉRISTYLE
56100 LORIENT



Architecte **Hamonic+Masson & Associés**

Plan établi le :
23 Décembre 2022
Mis à jour le :
-