

CANOPEE

Angle Avenue de la Mer et Avenue Georges Sand
44 500 LA BAULE



Plan de vente


BATIMENT PINEDE

Niveaux : R+1	Type : T2
---------------	-----------


LOGEMENT P-101

	SURFACE CARREZ
Pièce de vie	23.81 m²
Chambre 01	12.50 m²
WC	2.27 m²
Salle d'eau	4.33 m²
TOTAL	42.92 m²
Terrasse	23.96 m²
TOTAL	23.96 m²

Localisation:

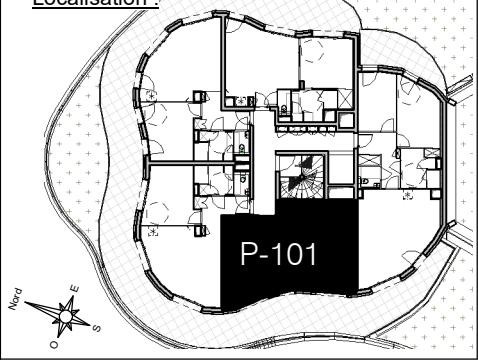

Plan etabli par :	Modifié le :	Indice
R.BROUSSES	24/03/2023	A

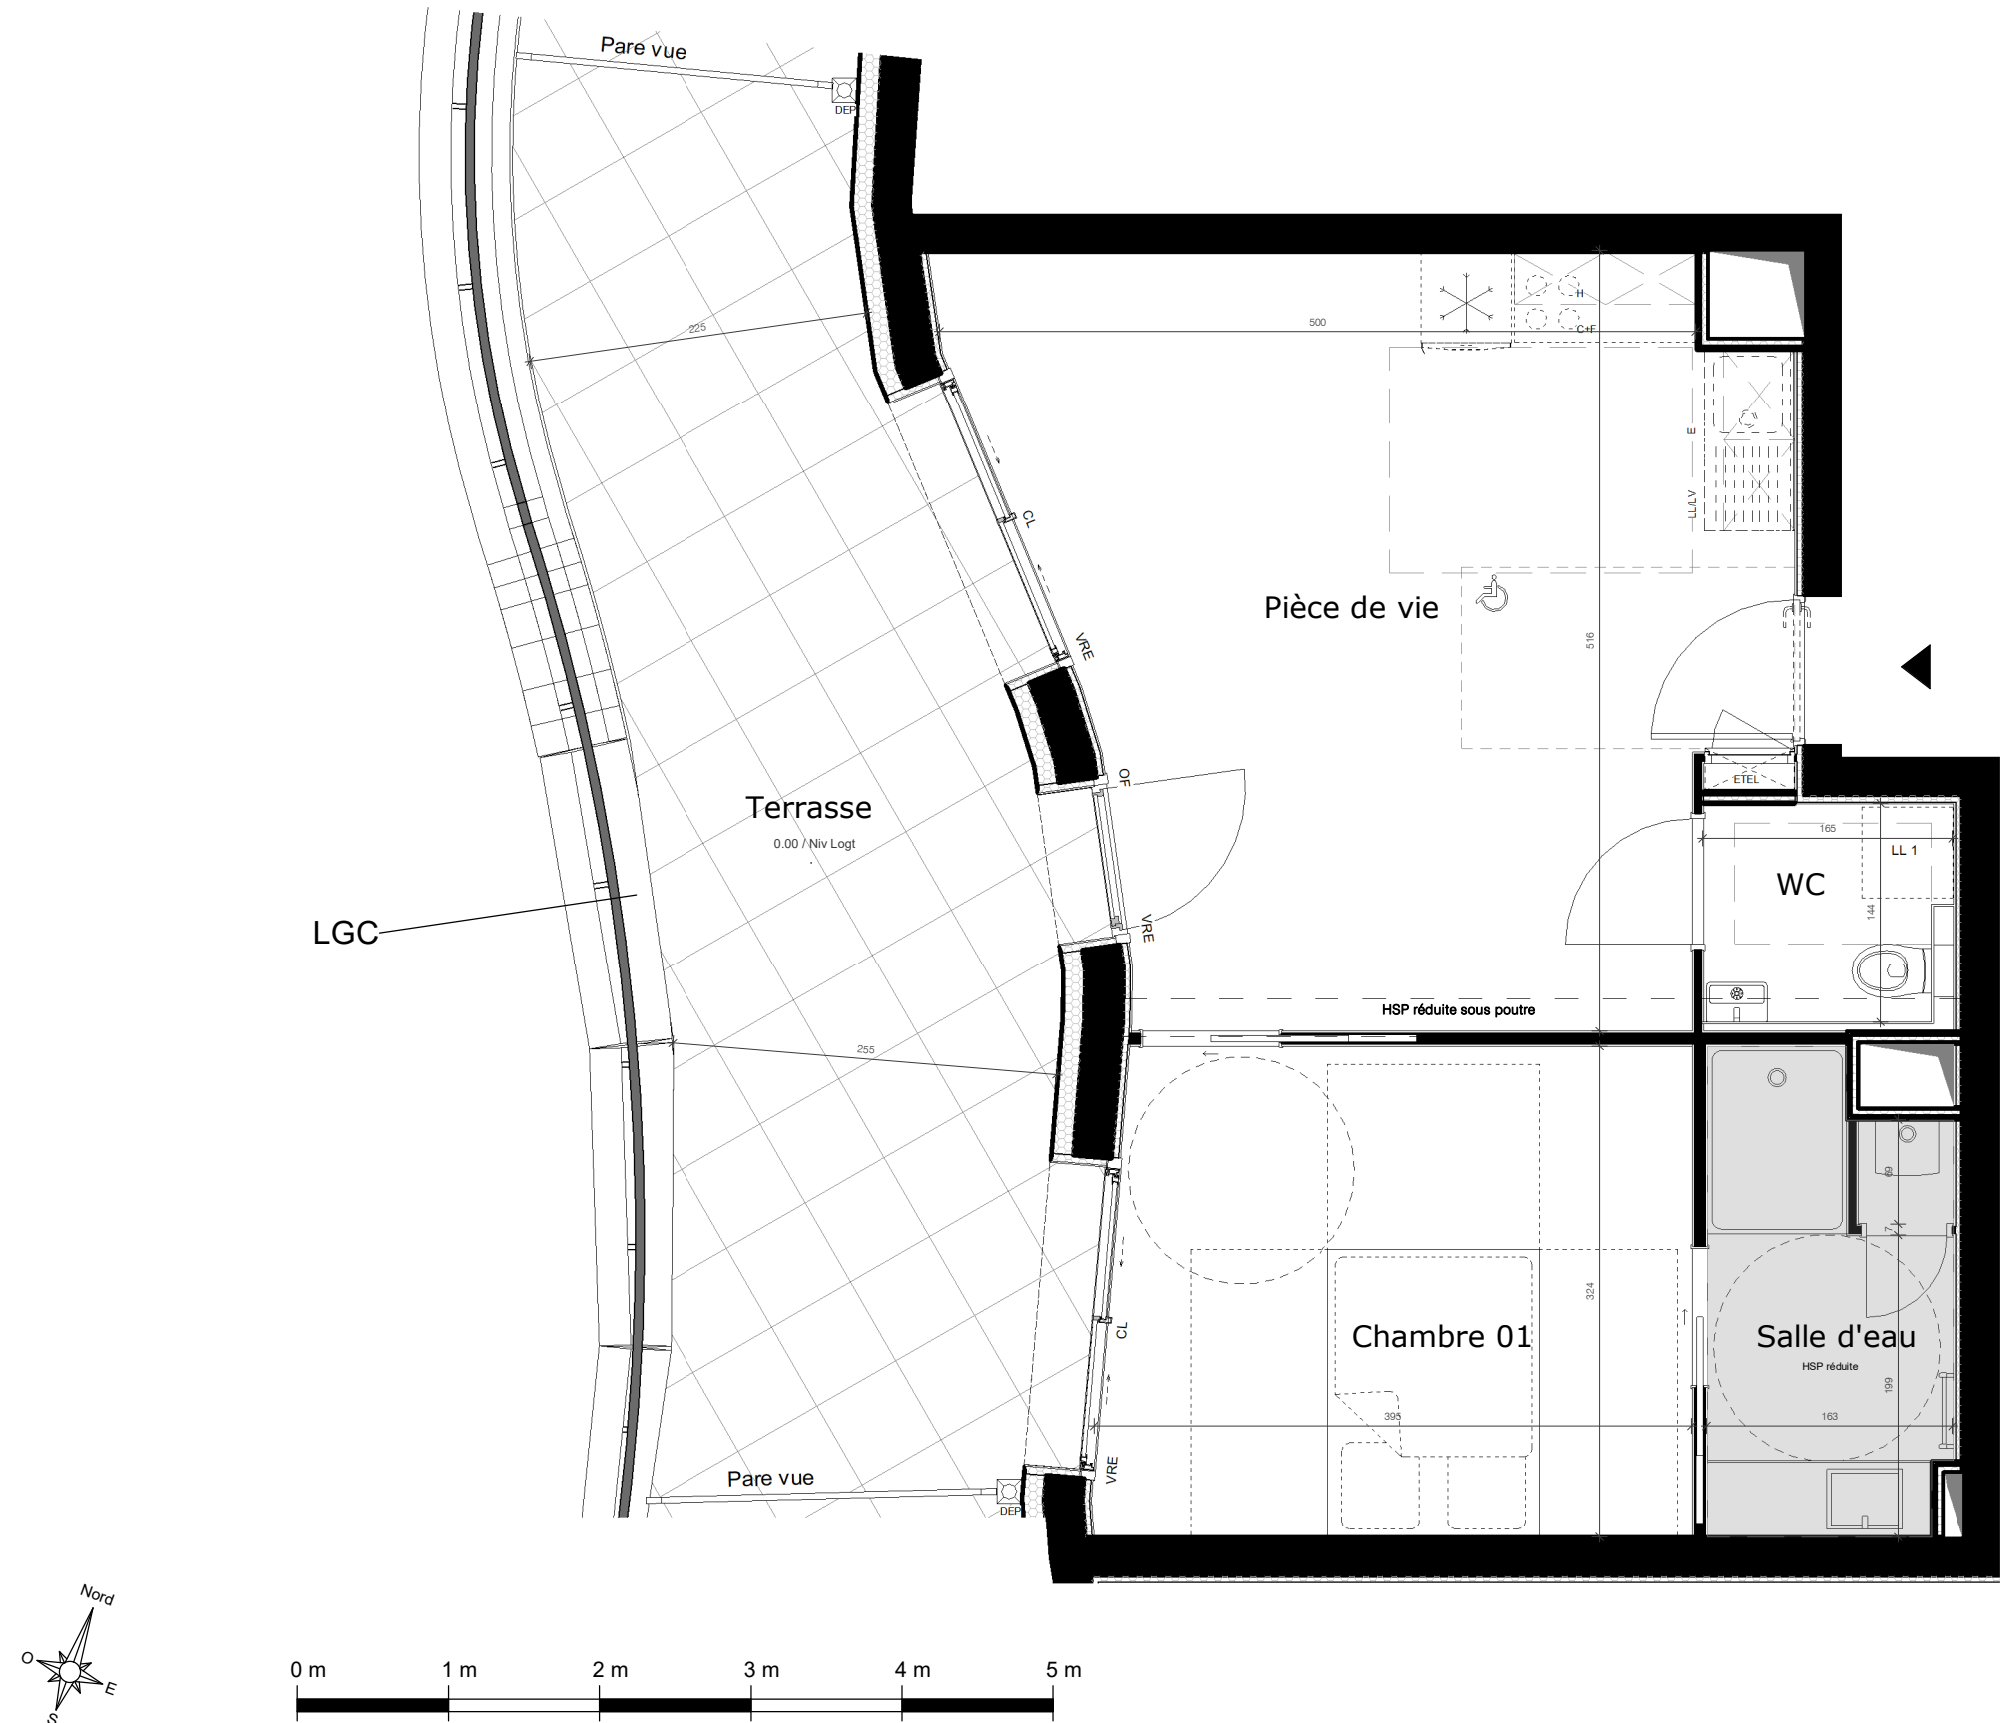

Dans les cuisines les indicateurs tels que LL, LV, frigo, évier, sont représentés pour illustrer l'existence d'attentes des eaux usées, eau potables, électricité permettant l'implantation ultérieure de ces équipements, dont l'emplacement n'est fournis qu'à titre indicatif.

La fourniture des éléments mobiliers (lits, etc...) et de l'électroménager n'est pas prévue dans la prestation due.

Les hauteurs sous plafonds sont données hors épaisseur des revêtements de sol de finition."

	Tableau électrique	OB	Oscillo-battant
CH	Chaudière	VR	Volet roulant
BEC	Ballon d'eau chaude	VRE	Volet roulant électrique
SL	Sèche linge	LGC	Lisse garde corps
LL/LV	Emplacement lave-linge/lave vaisselle	GC	Garde-corps
R	Emplacement réfrigérateur		Sèche serviette
C+F	Emplacement cuisson + Four		Soffite et faux plafond
PI	Placard		Gaine technique
CL	Couissant		Cloison démontable

