

KERLENN

PORT-LOUIS

Allée de la Fouesnardière, 56 290 PORT-LOUIS

APPT^T

110

NIVEAU

R+1

TYPE

T3

SURFACES HABITABLES



Entrée/Dégagement	7,89
Séjour Cuisine	28,30
Chambre 1	12,20
Chambre 2	9,87
SdE 1	5,42
Wc	1,82
Total surfaces habitables	65,50 m²

SURFACES ANNEXES

Terrasse	12,57
Total surfaces annexes	12,57 m²

LOGEMENT
VOISIN 109

PLAN DE REPERAGE - LOGEMENTS

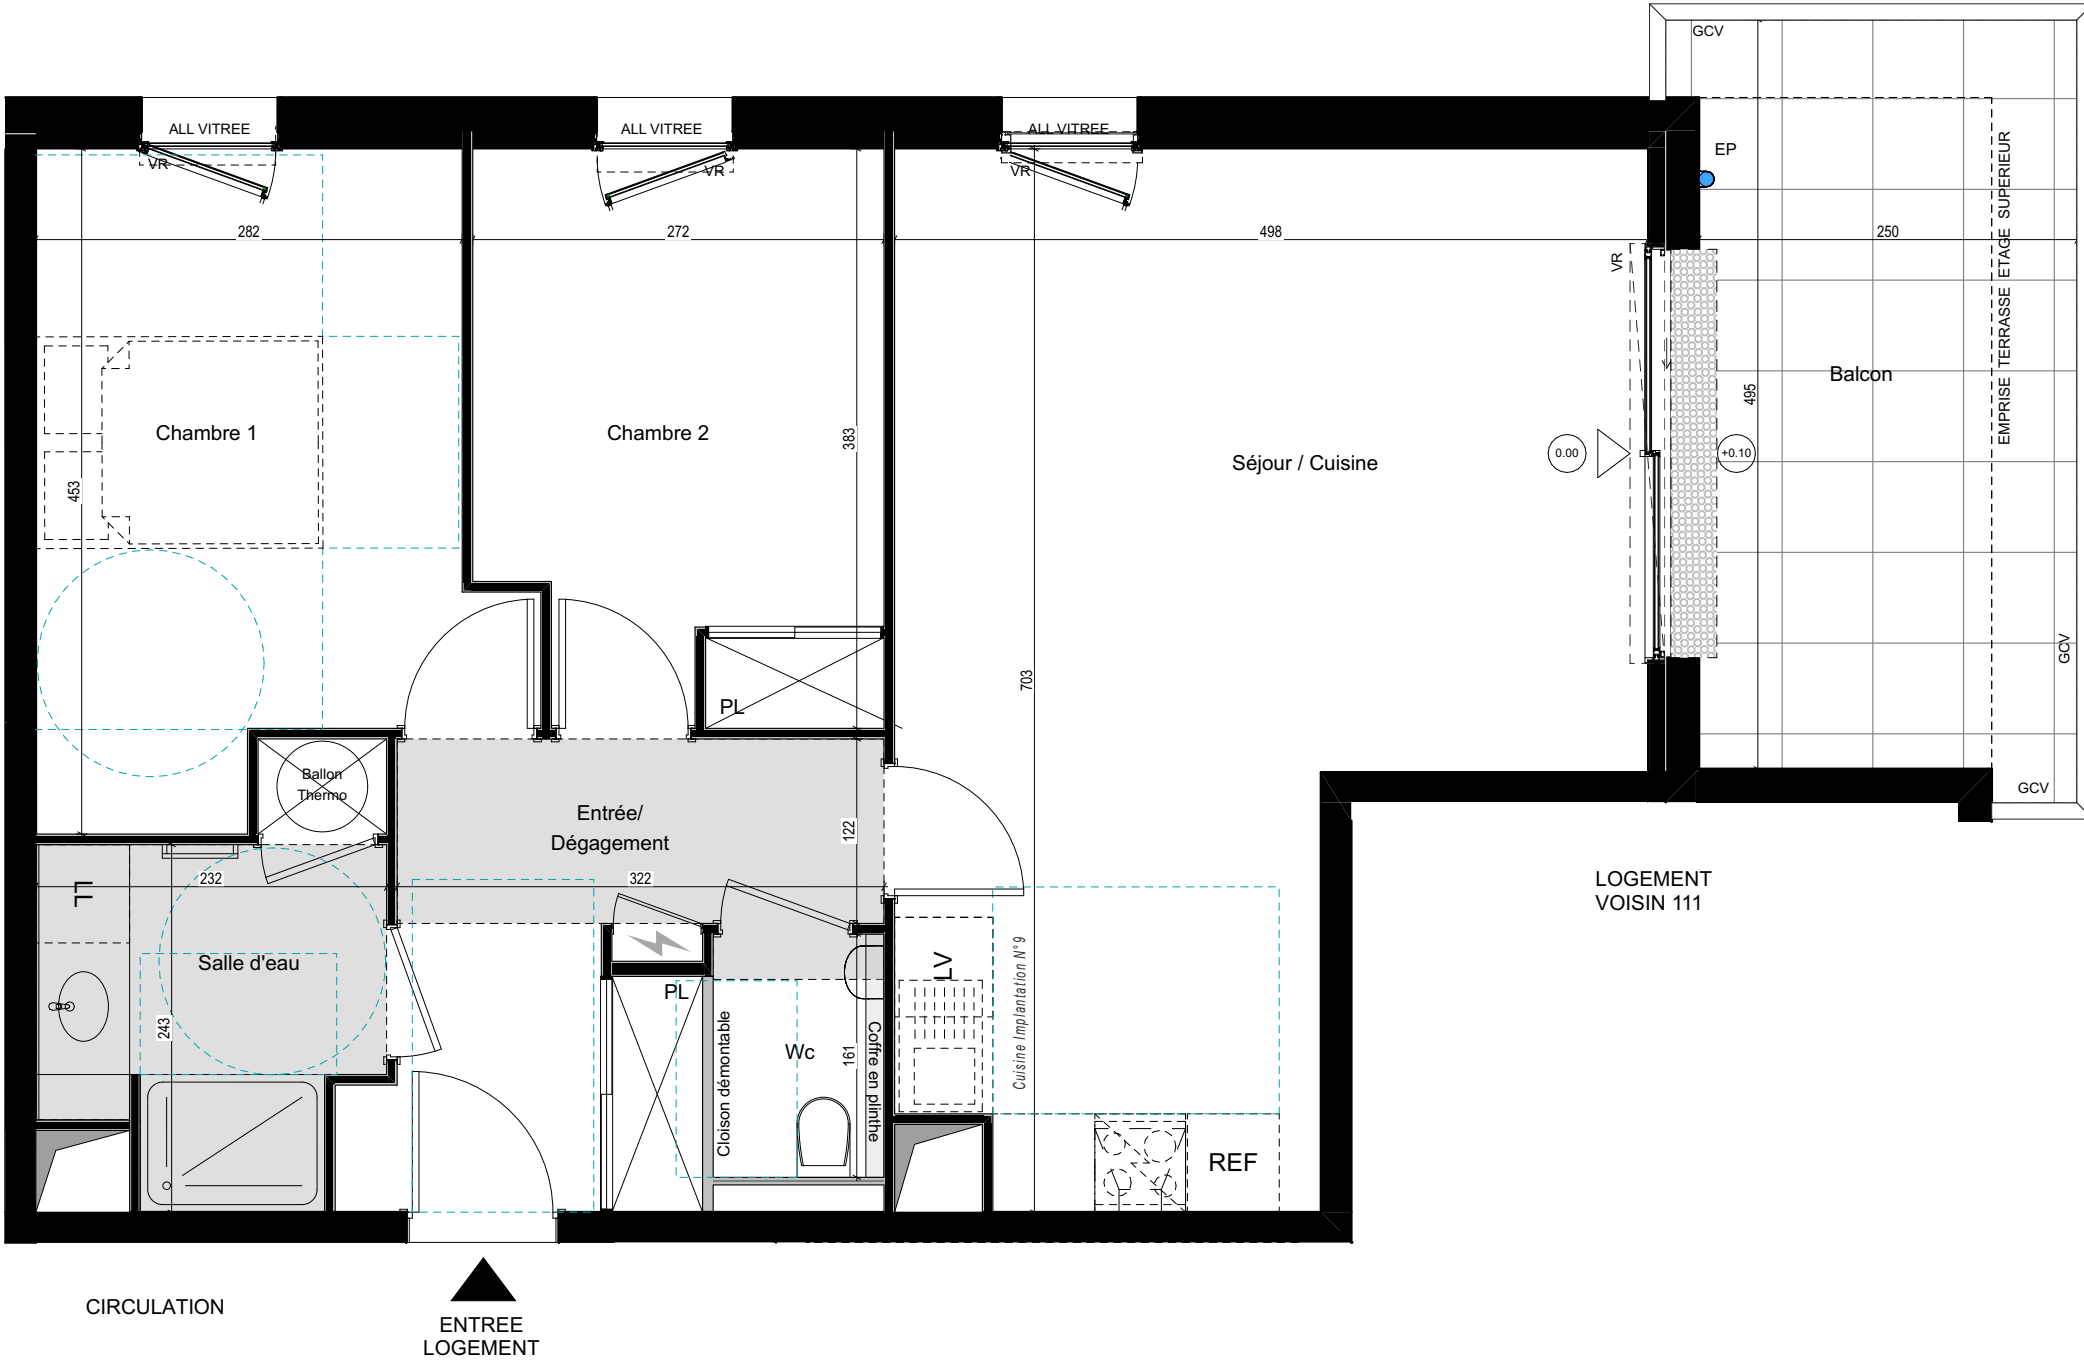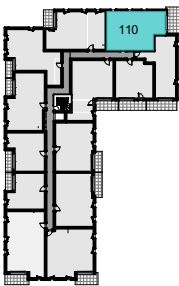

CIRCULATION

ENTREE
LOGEMENT

LOGEMENT
VOISIN 111



ECHELLE GRAPHIQUE

0 1 2

Fabien
COUDRIET
ARCHITECTE
D. P. L. G.

Plan établi le :

10/07/2024

Mis à jour le :

Indice

Des modifications mineures ou des aménagements de détails nécessités pour des raisons d'ordre technique ou administratif peuvent être apportés aux plans. Une différence maximale de 5% par rapport aux surfaces des pièces sera considérée comme admissible. Les hauteurs sous plafond sont données hors épaisseur de revêtement de sol de finition. Le calepinage (rythme, découpes) des revêtements extérieurs est purement indicatif de même que l'implantation des végétaux. Dans les cuisines, les indications tels que LL, LV, frigo, évier, sont représentées pour illustrer l'existence d'attentes eaux usées, eau potable, électricité permettant l'implantation ultérieure de ces équipements, dont l'emplacement n'est fourni qu'à titre indicatif. La fourniture des éléments mobiliers (lits, etc.) et de l'électroménager n'est prévue dans la prestation due.

VR
GCV
PL
LL
LV
F
PVO
PVB
All
OB
EP
CLVO

Volet roulant
Garde corps vitré transparent
Placard
Emplacement pour lave-linge
Emplacement pour lave vaisselle
Emplacement pour réfrigérateur
Pare-vue extérieur vitré opalescent
Pare-vue extérieur bois
Allège
Fenêtre à oscillo-battant
Descente d'eau pluviale
Clôture à lames verticales obliques

Hauteur réduite sous faux-plafond,
soffites, poutres, retombées de
poutres, ht. environ 2,30m

Gaine

Poteau

Zones PMR et cercle de manœuvre


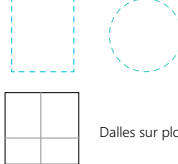


Tableau électrique


Sèche-serviettes

Seuil surélevé


Hauteur relative

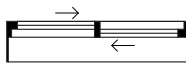

Baie vitrée
deux vantaux coulissants

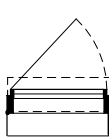

Fenêtre vitrée
un vantail
ouvrant à la française

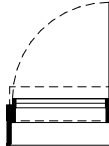

Porte-fenêtre vitrée
toute hauteur - un vantail
ouvrant à la française

Hauteur sous plafond = 2,50m environ hors zone avec faux plafonds repérés sur plans et hauteur réduite sous poutres et soffites