


TYPE

Plan de masse

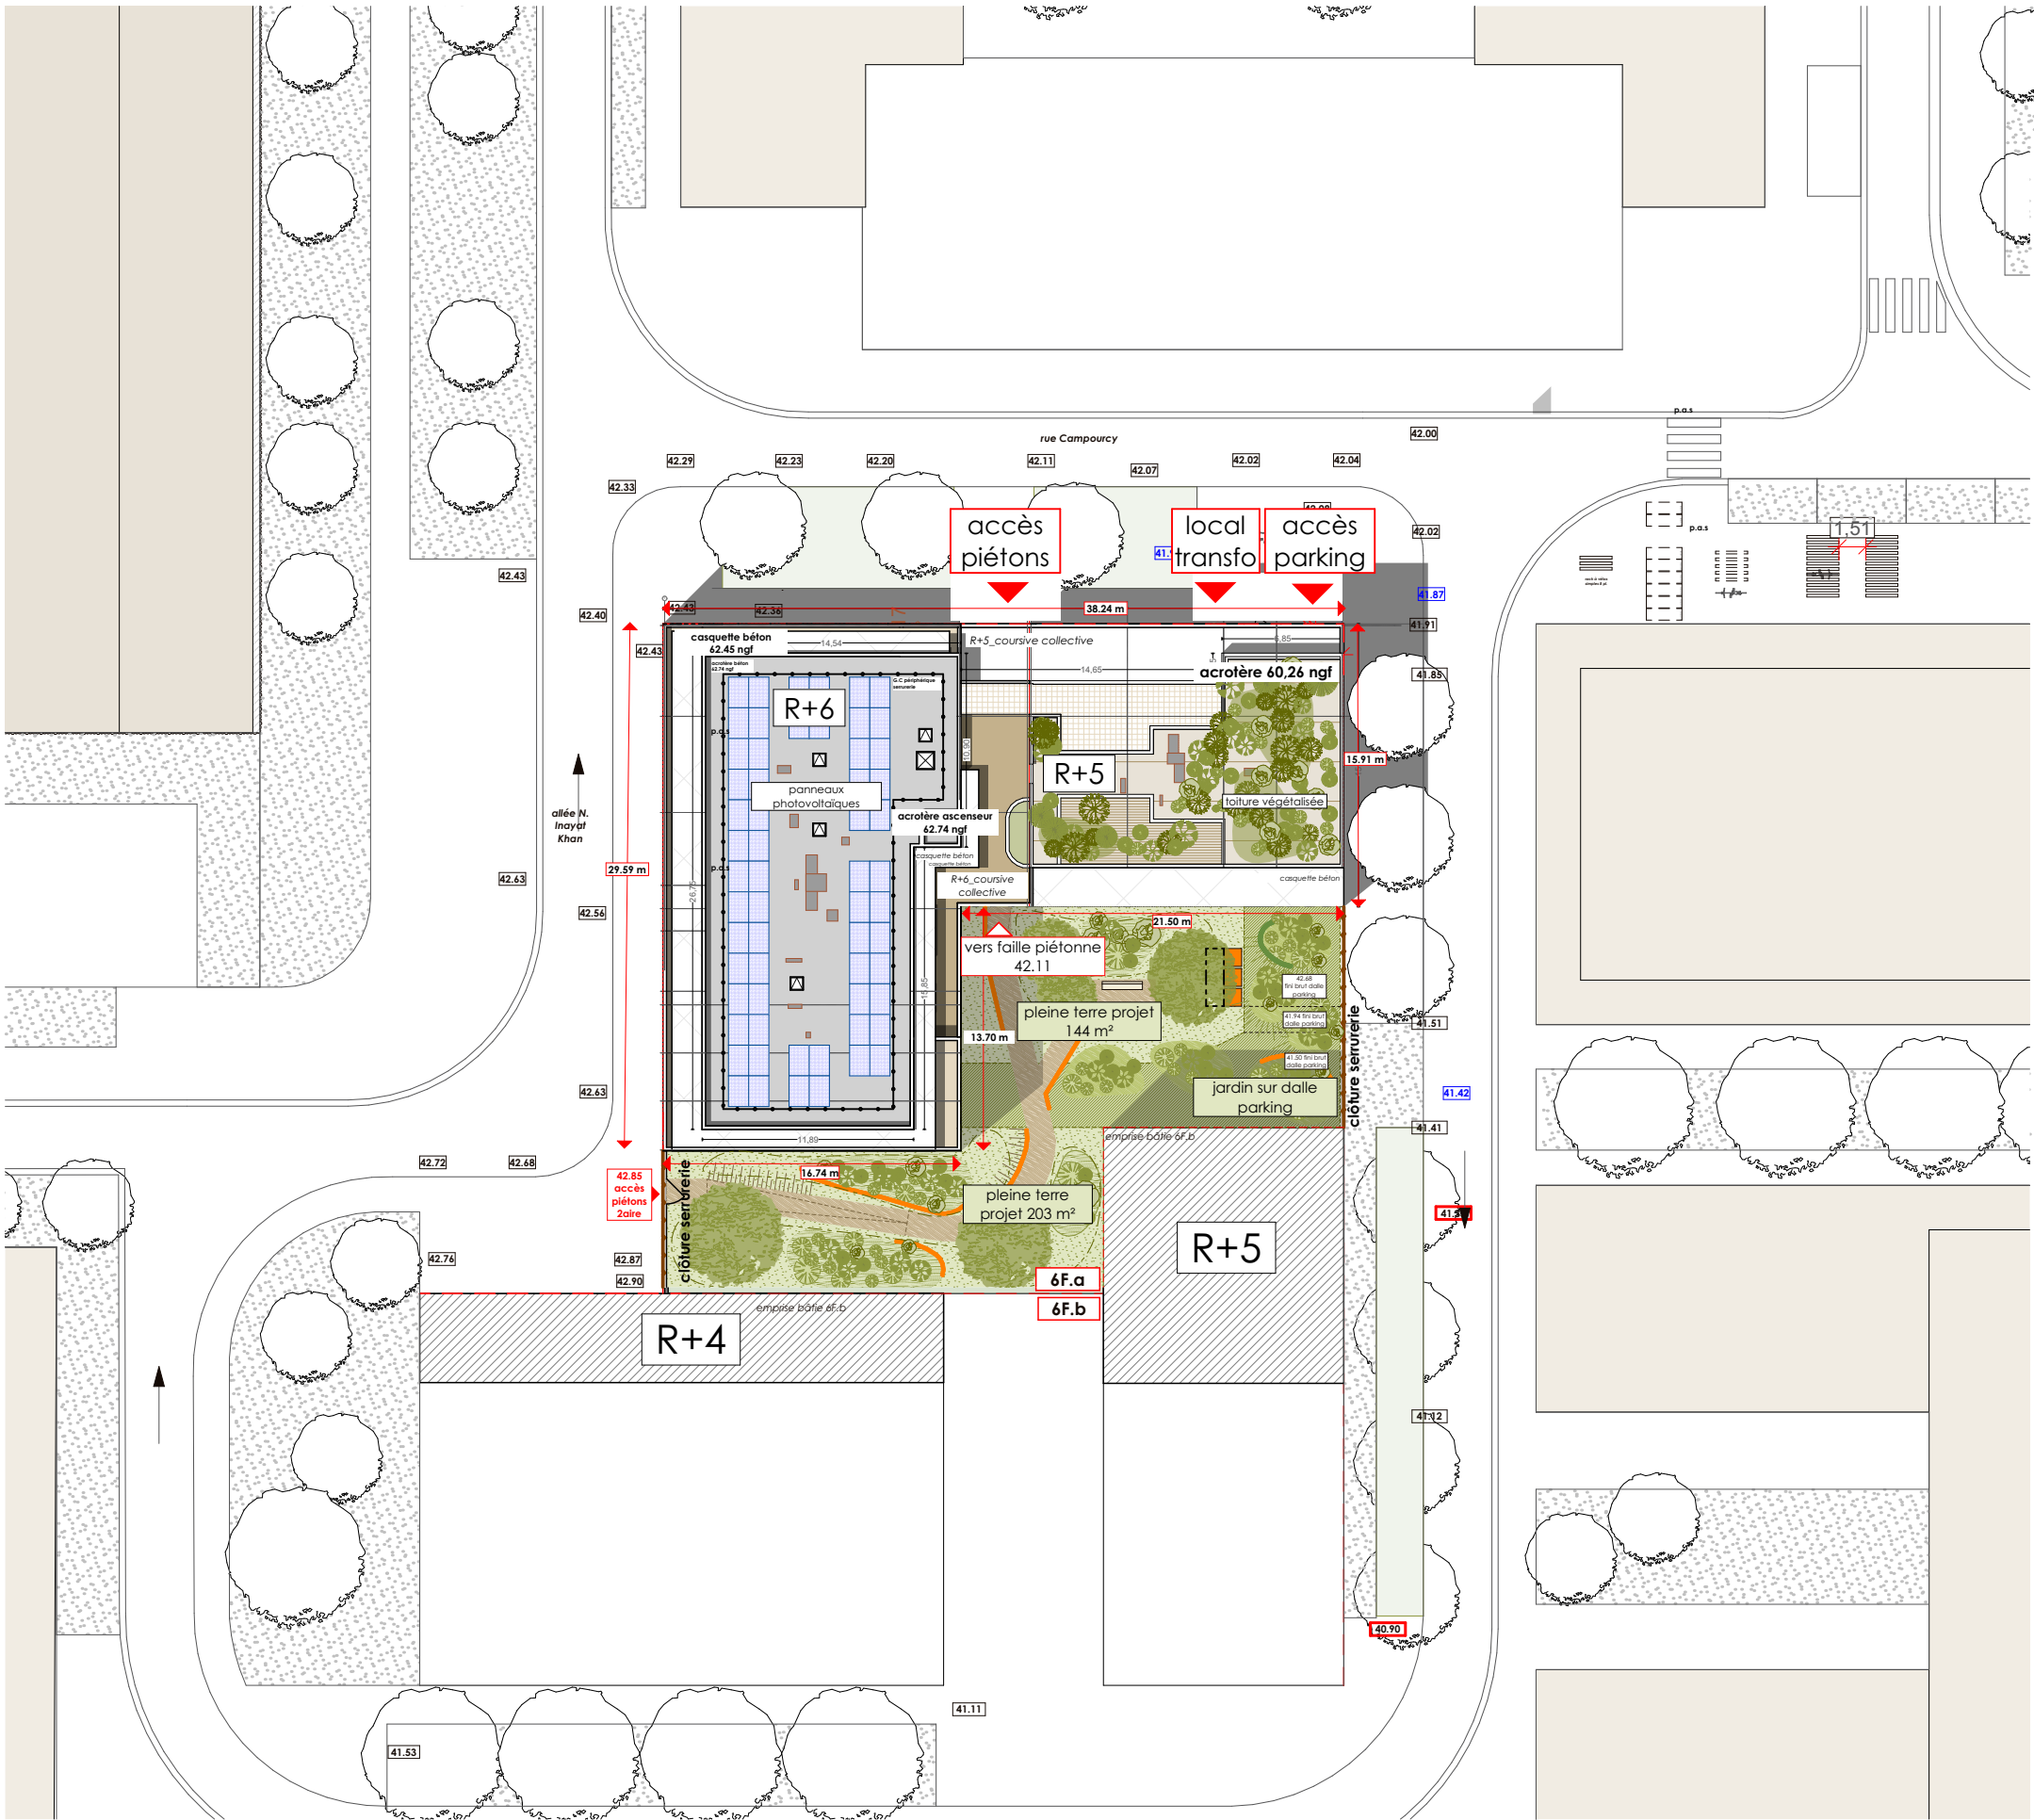

document provisoire



Plan établi le : 17/09/2025

Indice :



arbre haute tige



végétation extensive en massif sur dalle parking



arbustes en massif en pleine terre



jardin en pleine terre



jardin sur dalle parking



cheminement piéton revêtement perméable



mobilier urbain



accès secondaire piéton



accès depuis la faille piétonne



clôture serrurerie ajourée ht. 180 cm



percées visuelles