


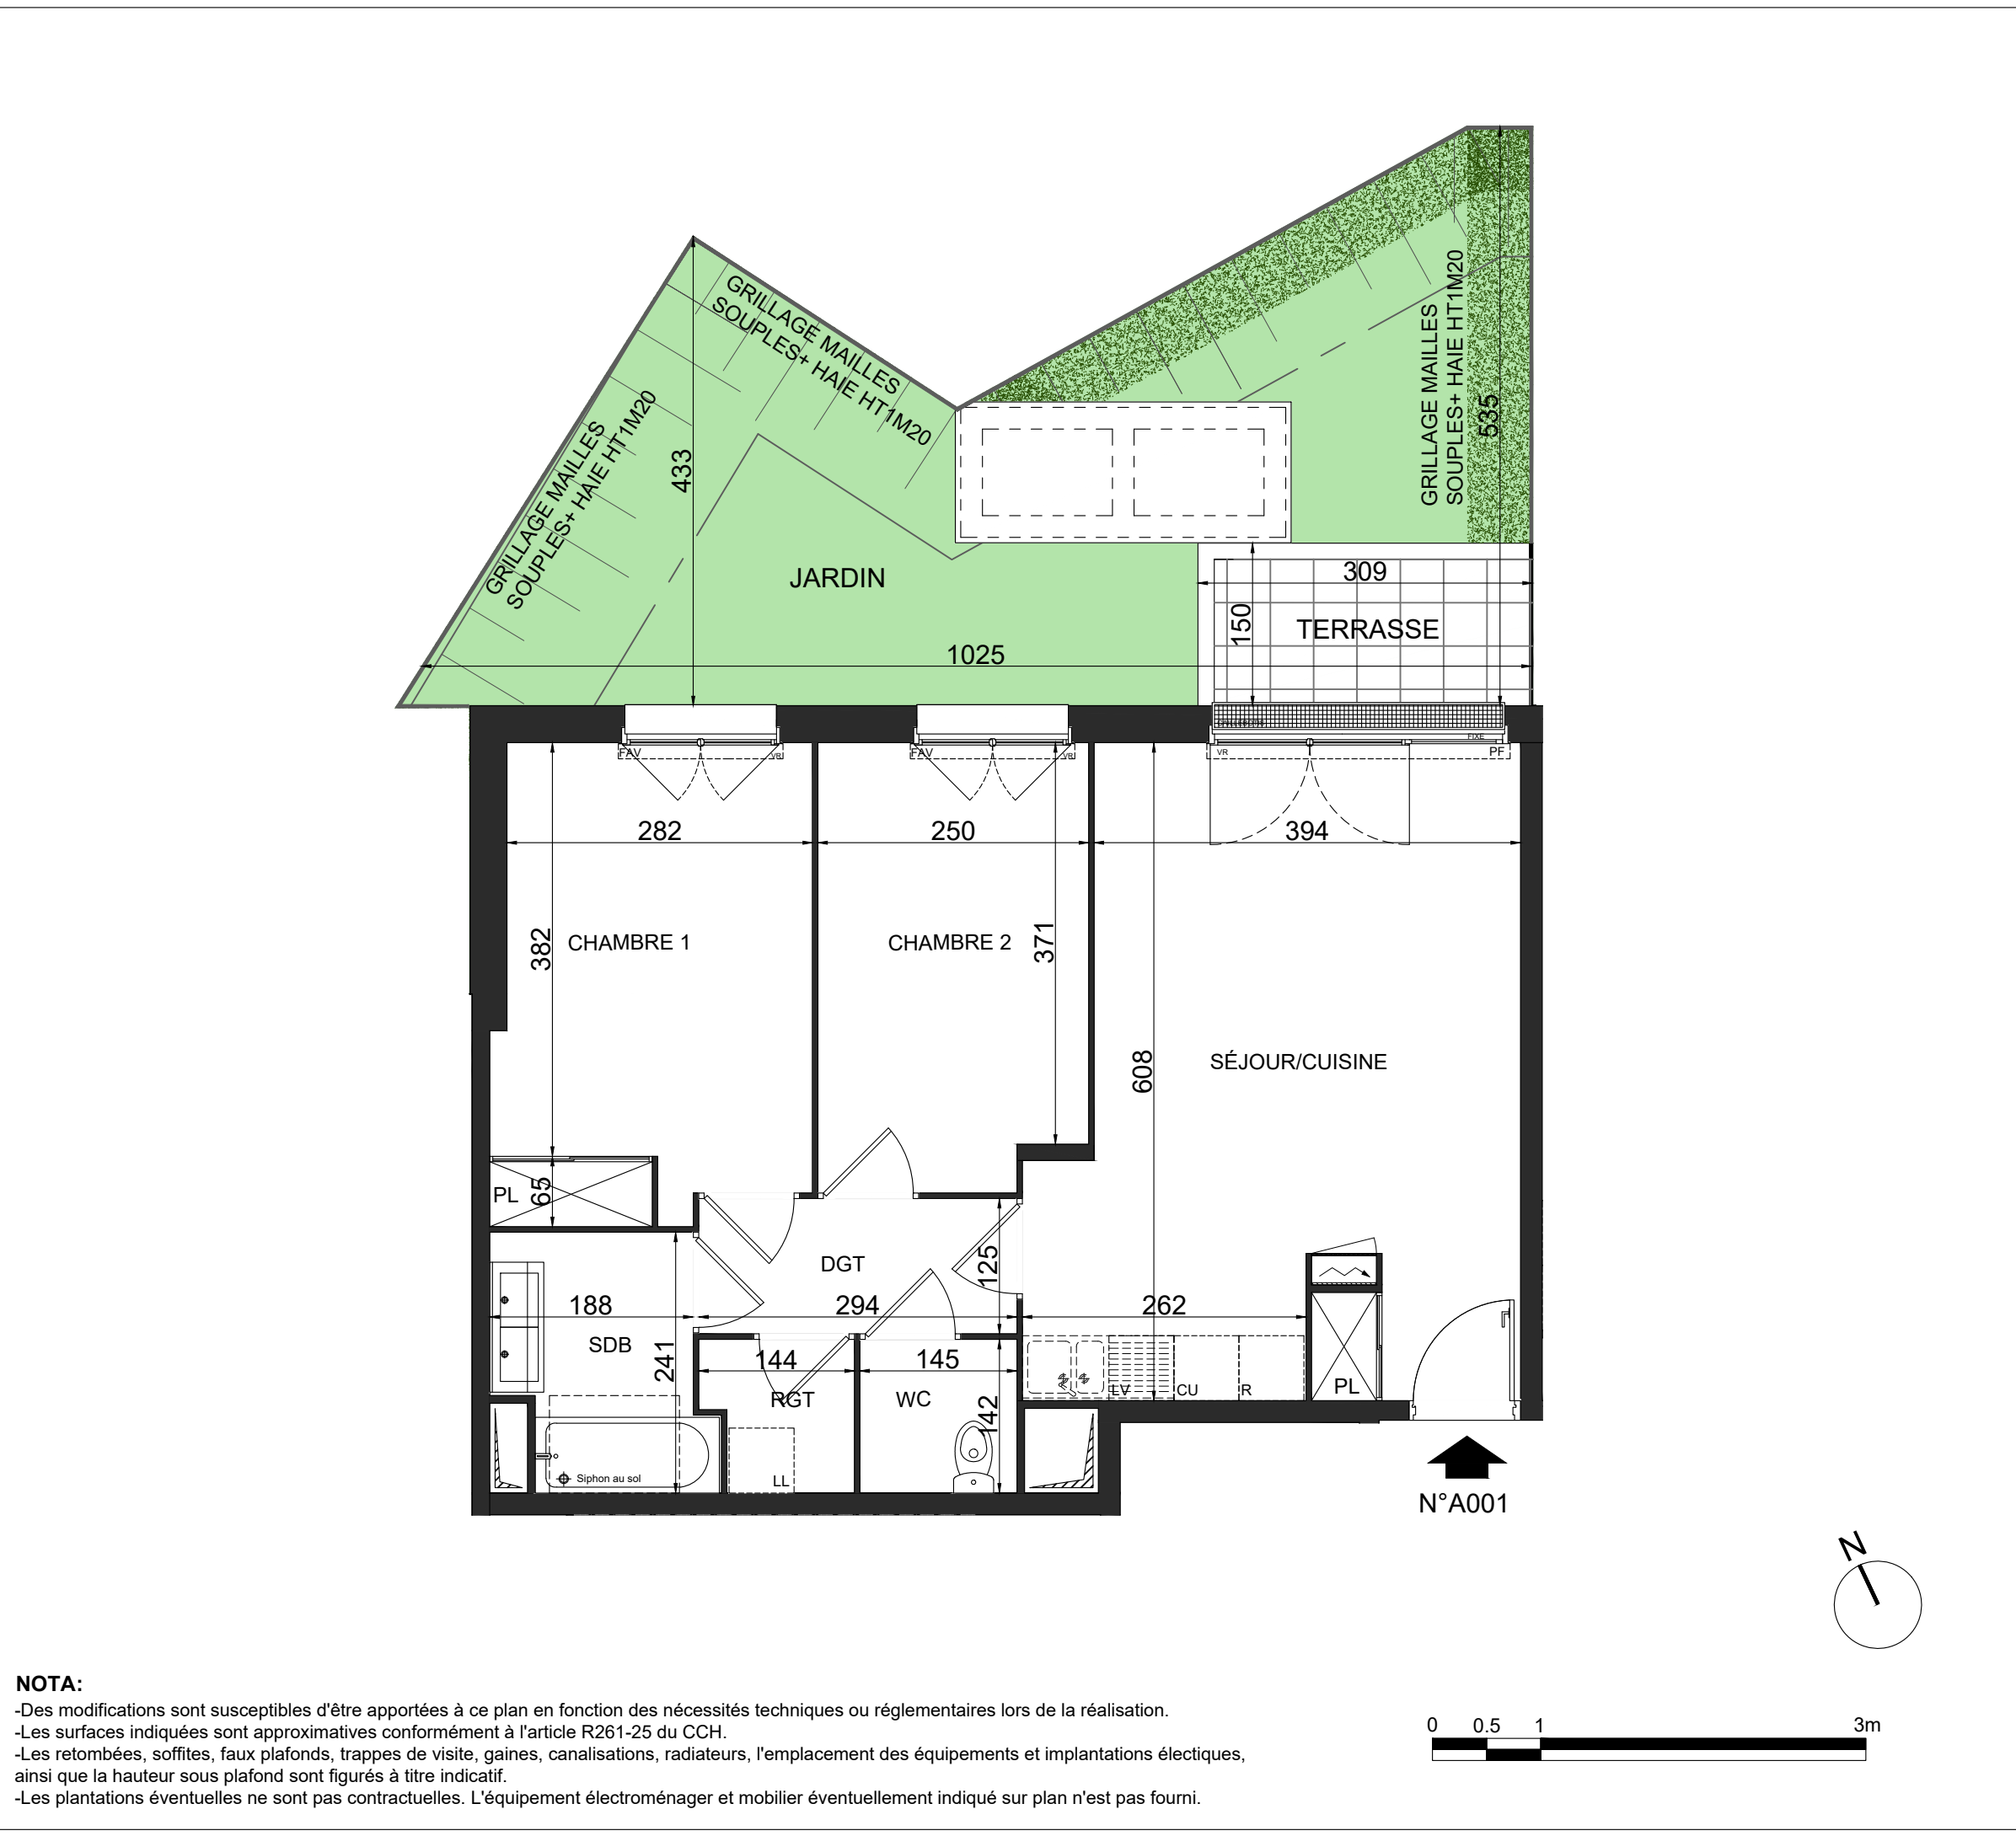

Plaisancia

Votre bien-être, notre signature

1-5ter, avenue du Maréchal Foch / 4-8 rue Pierre Brossolette
93360 Neuilly-Plaisance

Hall A

3 Pièces - n°A001 - RDC

Séjour/ Cuisine	25.10
Chambre 1	12.50
Chambre 2	10.10
DGT	3.65
SDB	4.35
WC	2.05
RGT	1.85
SURFACE HABITABLE	59.60
Terrasse	4.65
Jardin	32.15
SURFACE ANNEXE	36.80

LEGENDE

VR: Volet roulant	Tableau électrique	GC: Garde-corps
PF: Porte-fenêtre	Soffites / faux plafonds	CU: Cuisson
F: Fenêtre	Grilles	R: Réfrigérateur
PL: Placard		LV: Lave vaisselle
AV: Allège vitrée		LL: Lave linge

DATE : 17 JUILLET 2025

INDICE : B