

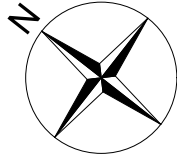


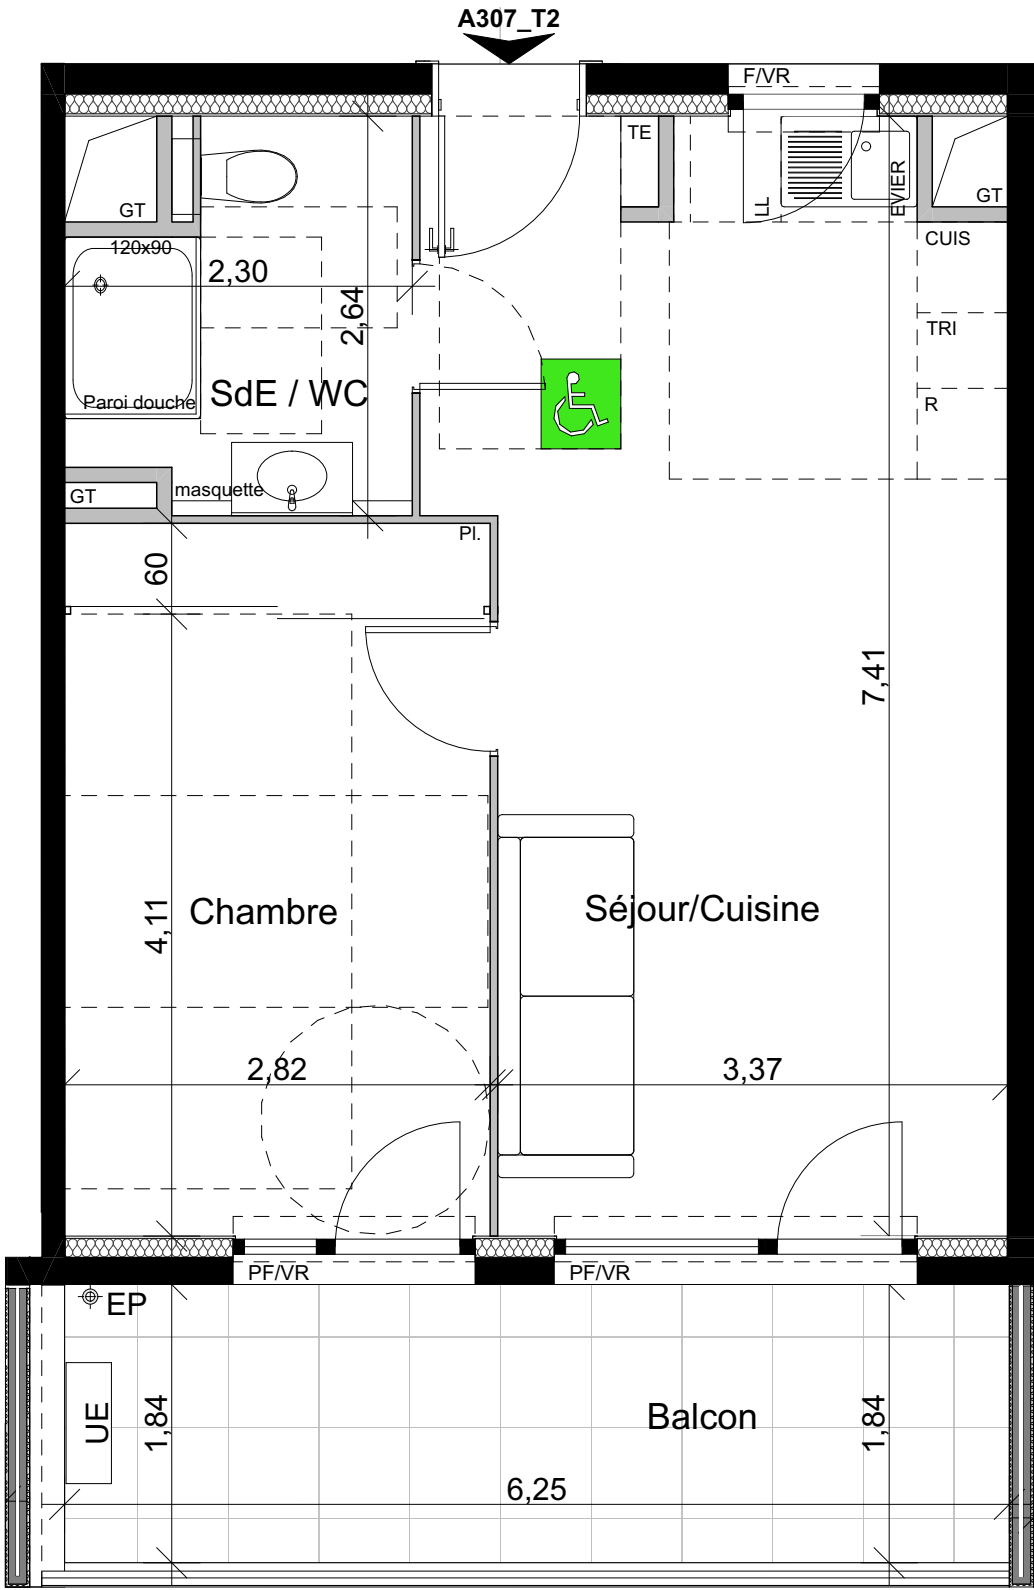

LOGEMENTS ÉVOLUTIFS PMR :
SDB équipées de bac à douche

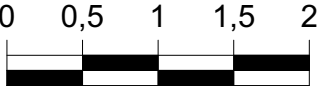


Les surfaces, cotes, gaines, retombées, soffites et faux plafonds ainsi que l'emplacement des sanitaires ne sont pas tous figurés ou le sont à titre indicatif. Des modifications sont susceptibles d'être apportées à ce plan en fonction des impératifs administratifs, des contraintes techniques de conception et des tolérances d'exécution, tant en ce qui concerne les dimensions libres que les équipements et les réseaux divers, les appareillages sanitaires et électriques. Seuls seront fournis les équipements figurant sur le descriptif en annexe de l'acte de vente.

ILOT CLAVERIE

- CAGNES SUR MER -

Rue Louis Négro
06800 Cagnes-sur-mer

PDV R+3 2 PIECES_A307	
Séjour/Cuisine Chambre + placard SDE/WC	25,68 13,27 5,13
Surface habitable totale	44,08 m²
Balcon	11,50 m²

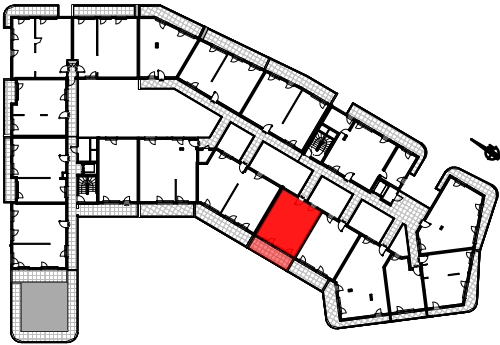

- GT Gaine Technique

Faux-plafonds - Soffites

F Fenêtre

PF Porte fenêtre

Tableau électrique

PL Placard

VR Volets roulants

VB Volets battants

BEC Ballon d'eau chaude

18/09/2025

Indice : A