


1521

PL

LL

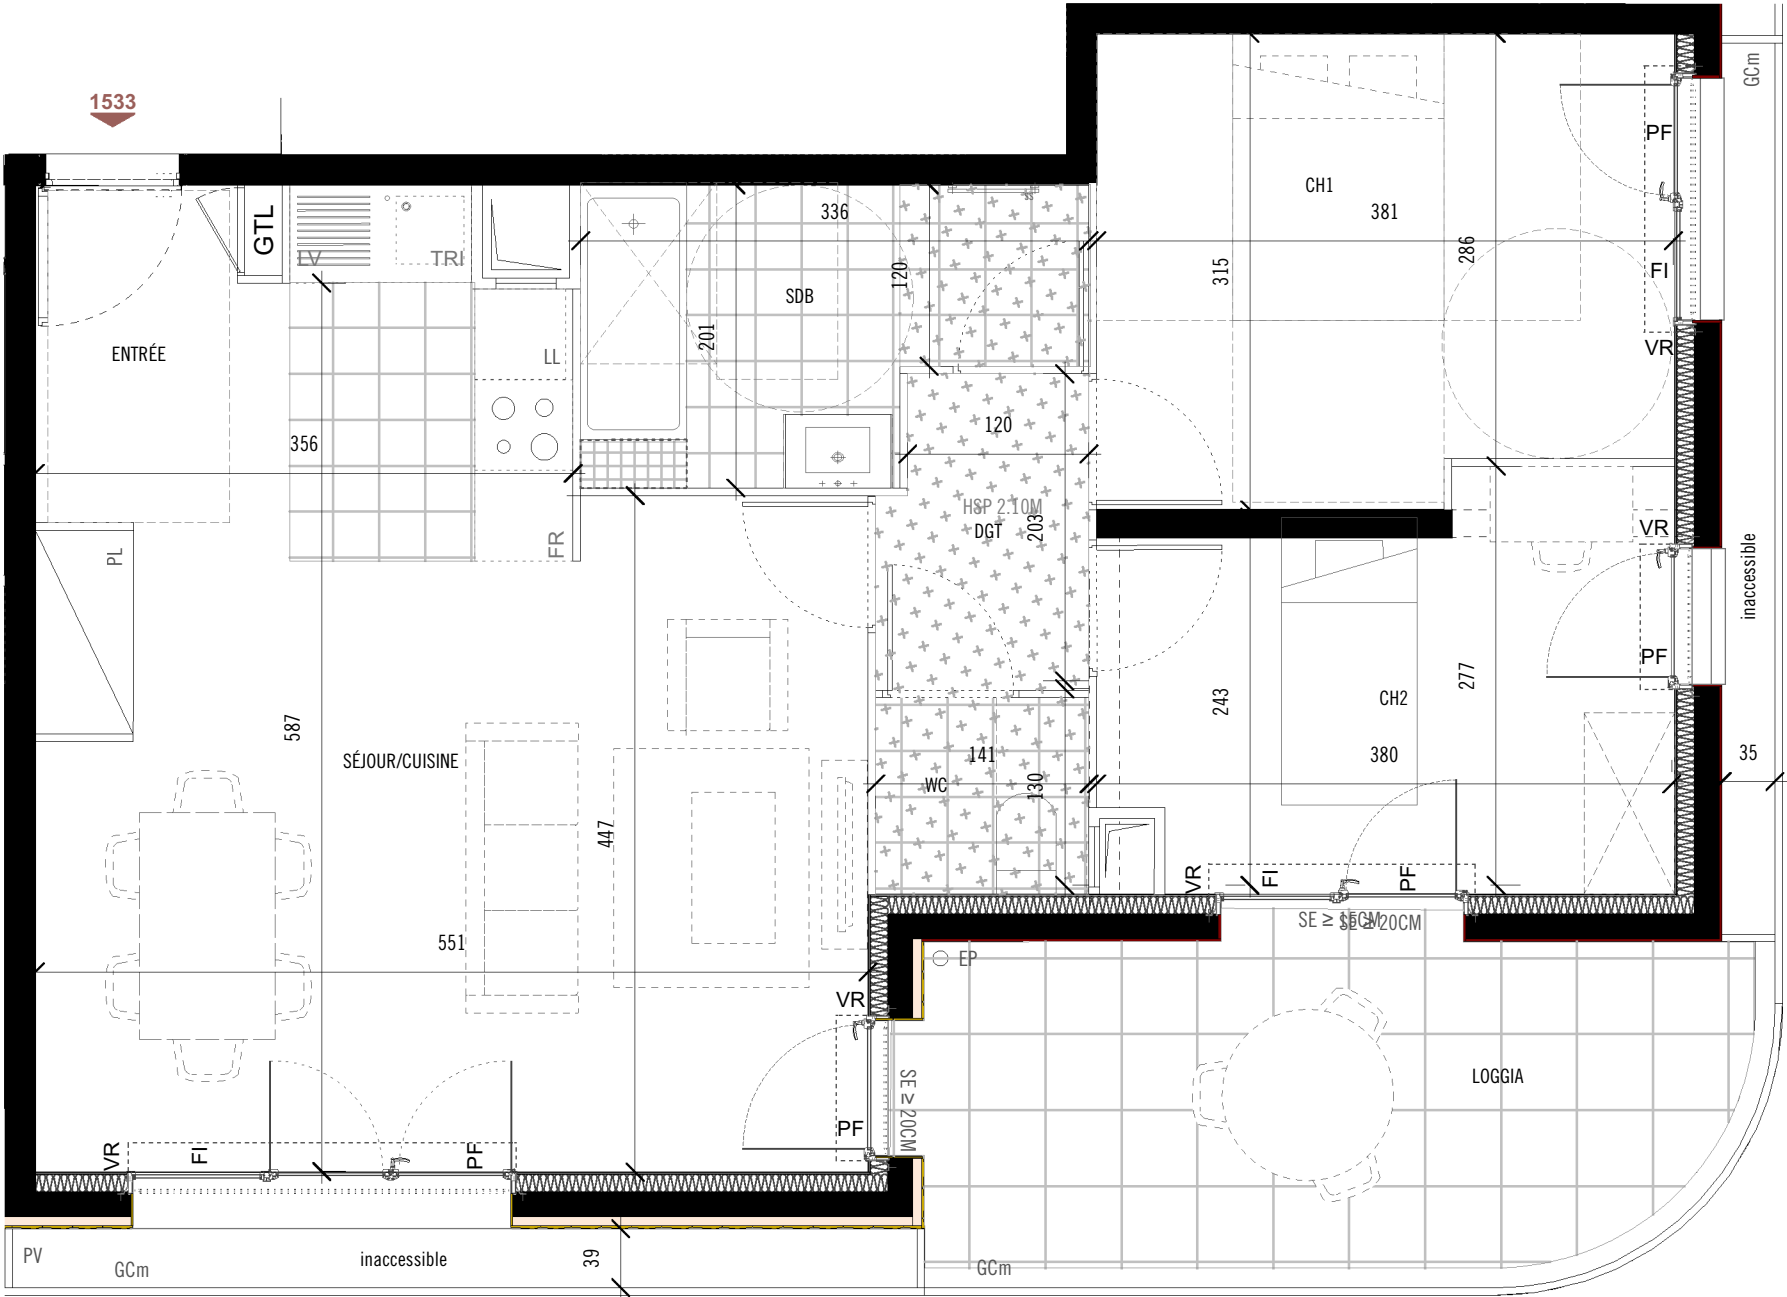


Société
des Grands
Projets

STATION EIFFEL

Etage	Typologie	Numéro Lot
R+15	T3	1533

Plan de repérage

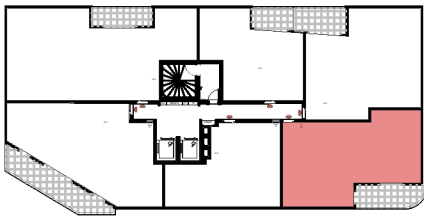

SURFACES

Nom	Surface
Entrée	2,70m²
Séjour + Cuisine	28,50m²
Chambre 1	11,50m²
Chambre 2	9,50m²
SDB	5,70m²
WC	1,90m²
Dégagement	2,80m²

Surface habitable	62,6m²
Loggia	9,40m²
Surface annexe	9,40m²
Surface totale privative	72m²

LEGENDE

LV : Lave Vaisselle	GCm : Garde Corps métallique
LL : Lave Linge	SS : Sèche Serviettes
FR : Réfrigérateur	PF : Porte Fenêtre
PL : Placard	FI : Fenêtre Fixe
GTL : Gaine Technique Logement	GT : Gaine Technique
Sofites HSP 2.20 env.	PV : Pare Vue
Réglementation PMR	VR : Volet Roulant
Paillasse	SE : Seuil
	EP : Eaux Pluviales

Les surfaces, côtes, gaines, retombées, soffites et faux plafonds ainsi que l'emplacement des sanitaires ne sont pas tous figurés ou le sont à titre indicatif. Des modifications sont susceptibles d'être apportées à ce plan en fonction des impératifs administratifs, des contraintes techniques de conception et des tolérances d'exécution, tant en ce qui concerne les dimensions libres que les équipements et les réseaux divers, les appareillages sanitaires et électriques. Seuls seront fournis les équipements figurant sur le descriptif en annexe de l'acte de vente.