



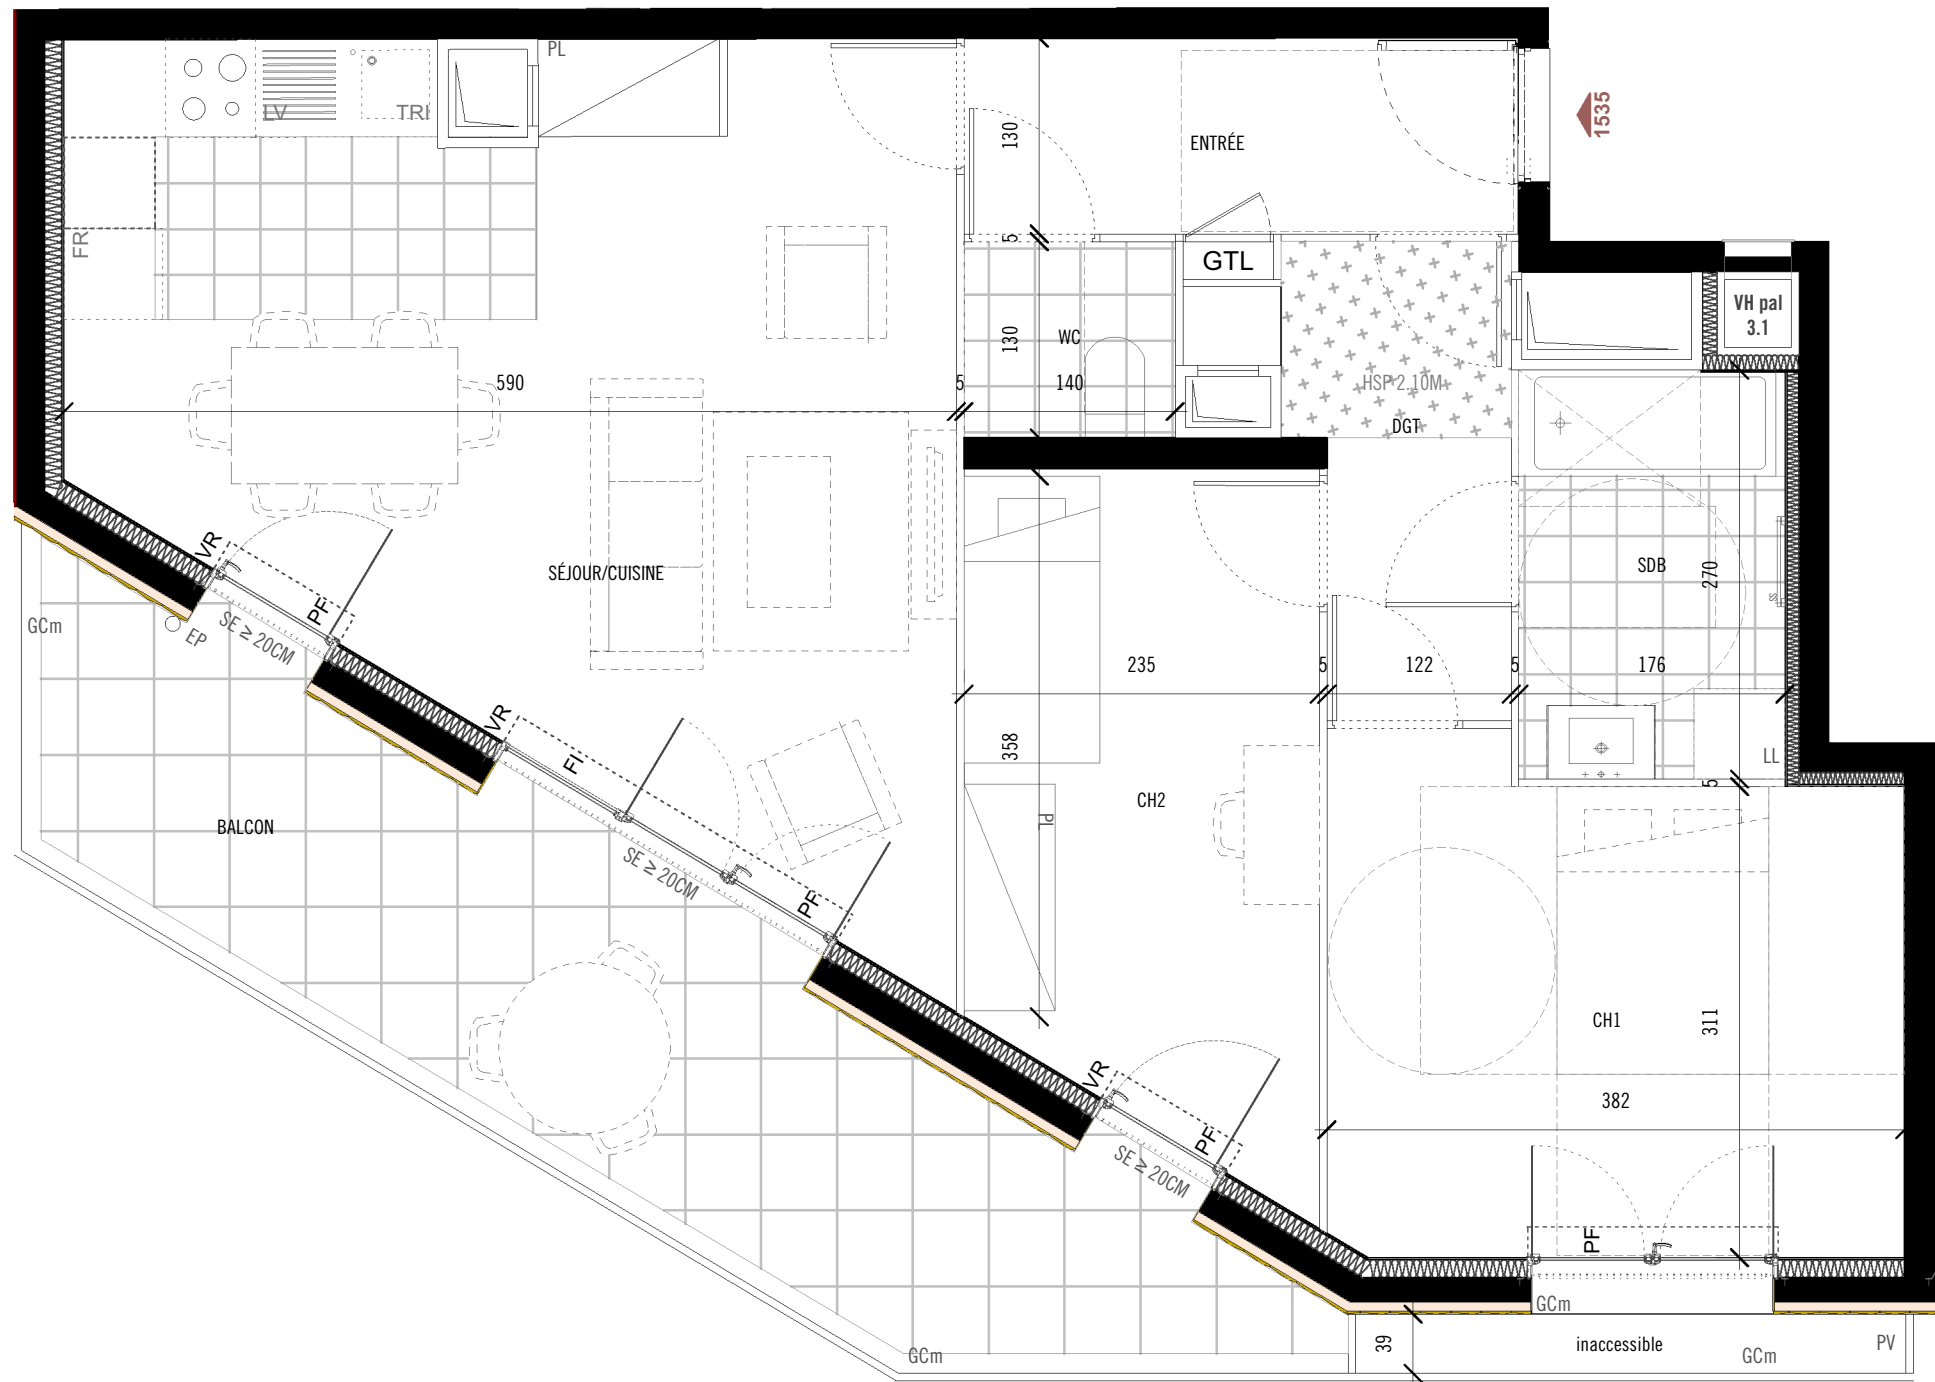


Les surfaces, côtes, gaines, retombées, soffites et faux plafonds ainsi que l'emplacement des sanitaires ne sont pas tous figurés ou le sont à titre indicatif. Des modifications sont susceptibles d'être apportées à ce plan en fonction des impératifs administratifs, des contraintes techniques de conception et des tolérances d'exécution, tant en ce qui concerne les dimensions libres que les équipements et les réseaux divers, les appareillages sanitaires et électriques. Seuls seront fournis les équipements figurant sur le descriptif en annexe de l'acte de vente.

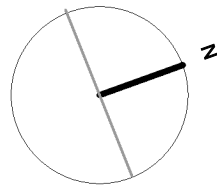

STATION EIFFEL

Etage	Typologie	Numéro Lot
R+15	T3	1535

Plan de repérage

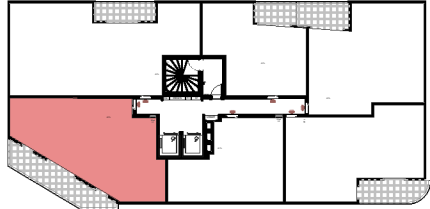

SURFACES

Nom	Surface
Entrée	4,80m²
Séjour + Cuisine	27,10m²
Chambre 1	12,40m²
Chambre 2	10,2m²
SDB	4,90m²
WC	1,80m²
Dégagement	4,50m²
Surface habitable	65,70m²
Balcon	15,80m²
Surface annexe	15,80m²
Surface totale privative	81,50 m²

LEGENDE

LV : Lave Vaisselle	GCm : Garde Corps métallique
LL : Lave Linge	SS : Sèche Serviettes
FR : Réfrigérateur	PF : Porte Fenêtre
PL : Placard	FI : Fenêtre Fixe
GTL : Gaine Technique Logement	GT : Gaine Technique
 Soffites HSP 2.20 env.	PV : Pare Vue
 Réglementation PMR	VR : Volet Roulant
 Paillasse	SE : Seuil
	EP : Eaux Pluviales

	INDICE	Septembre 2025
--	--------	----------------