
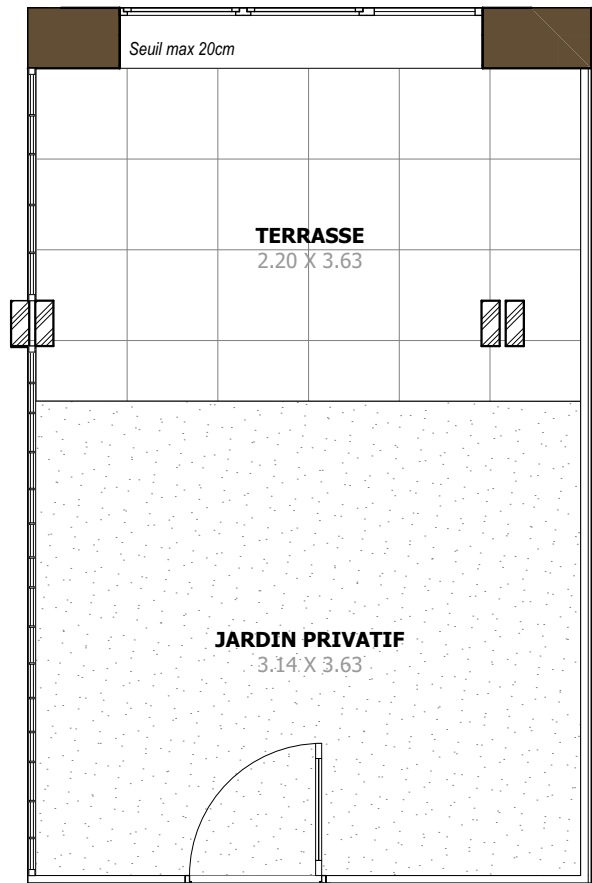


Le Domaine du Chêne

SEYNOD

111

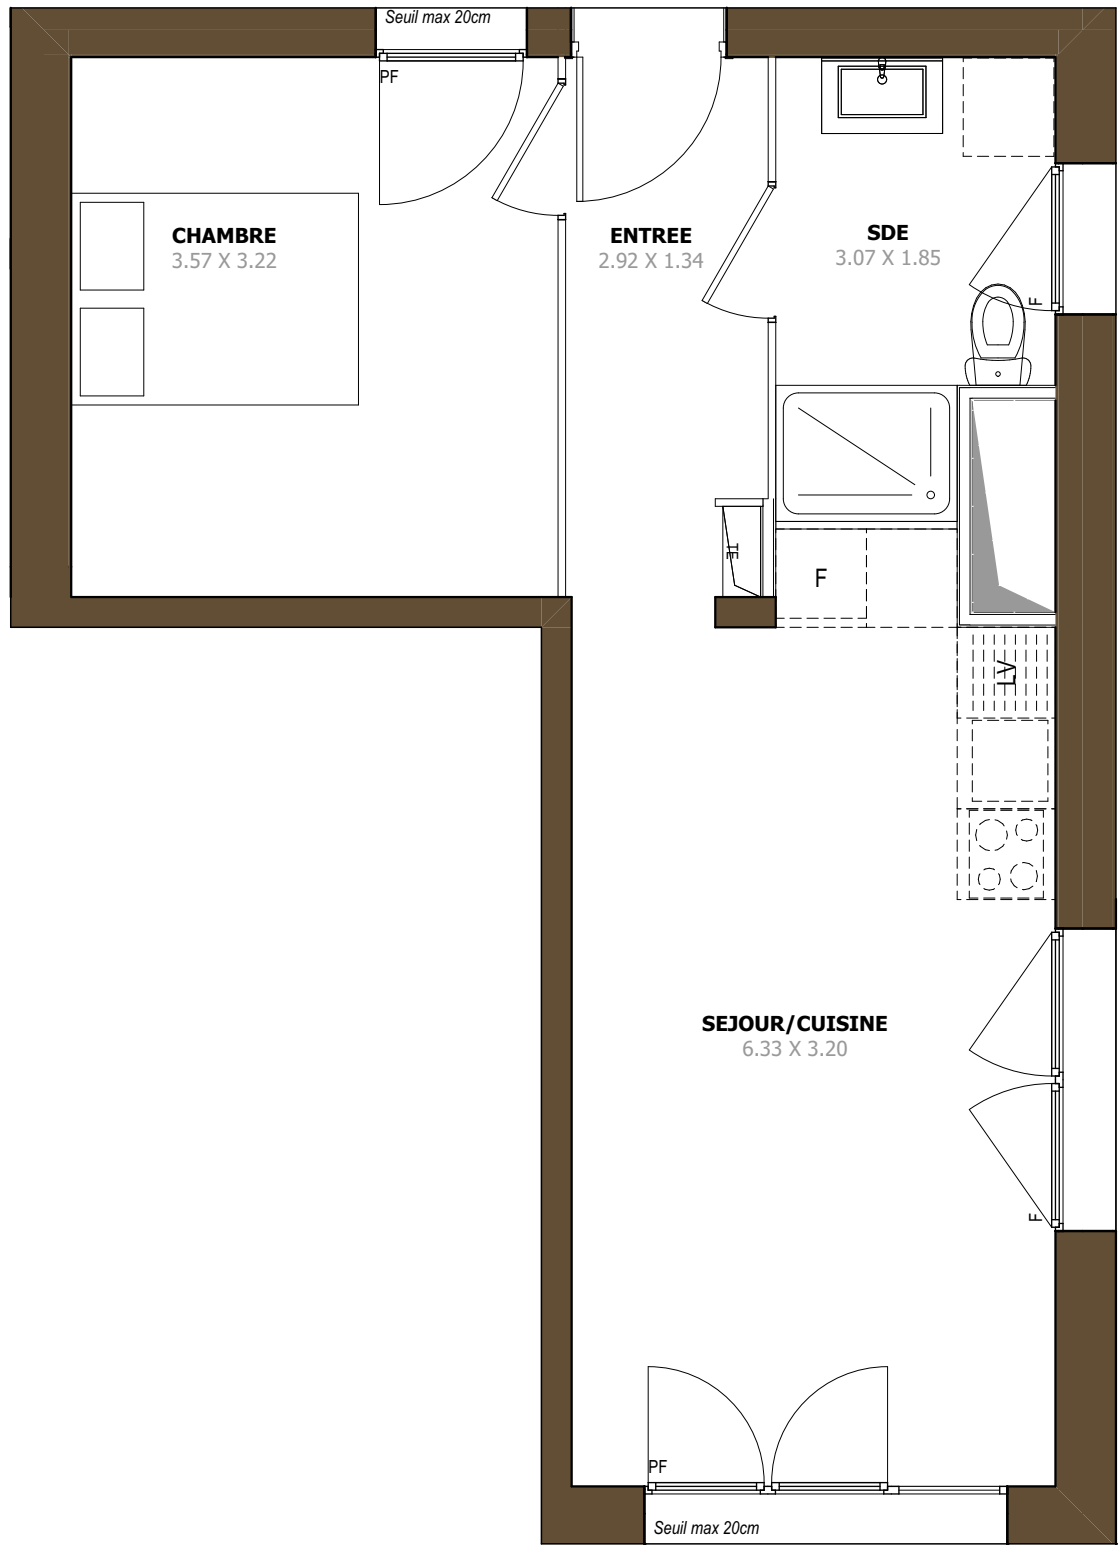

Chemin de Périaz
74600 Seynod

Appartement 2 PIECES
Lot n°111

BATIMENT 1 - RDC

TABLEAU DES SURFACES

(compris placards)

ENTREE	3,9
SEJOUR/CUISINE	19,8
CHAMBRE	11,5
SDE	5,1

SURFACE HABITABLE 40,3 m²

JARDIN PRIVATIF	11,4
TERRASSE	8,1
TERRASSE	29,8

SURFACE EXTERIEURE 49,3 m²

SURFACE TOTALE 89,6 m²

LEGENDE	
PF: Porte-fenêtre	LL: Lave-linge
F: Fenêtre	LV: Lave-vaisselle
FA: Fenêtre allège vitrée	CU: Cuisson
VB: Volet battant	R: Réfrigérateur
GC: Garde corps	CH: Chaudière
ETEL: Tableau électrique	CU: Soffites et faux-plafond

PLAN DE RESERVATION	
INDICE:	DATE: 17/09/2025

Des modifications sont susceptibles d'être apportées à ce plan en fonction des nécessités techniques, de la réalisation tant en ce qui concerne les dimensions libres que l'équipement. Les surfaces sont approximatives. Les retombées, soffites, faux plafond, équipements sanitaires ainsi que le calepinage et dimensions des carrelages sont figurés à titre indicatif, et peuvent subir des modifications pour impératif technique. Les appareils ménagers ne sont pas fournis. Les volets roulants seront prévus conformément à la notice de vente. Les coffres de volet roulant ne sont pas représentés et seront débordants à l'intérieur. La hauteur des seuils au droit des porte-fenêtres sur balcons ou terrasses pourra varier de 5 à 35 cm à partir du sol intérieur. La hauteur entre le jardin et la terrasse pourra varier entre 0 et 60 cm. Les jardins ne seront pas nécessairement plats et pourront comporter des talus et des pentes.



LES NOUVEAUX
CONSTRUCTEURS