



Le Domaine du Chêne
SEYNOD

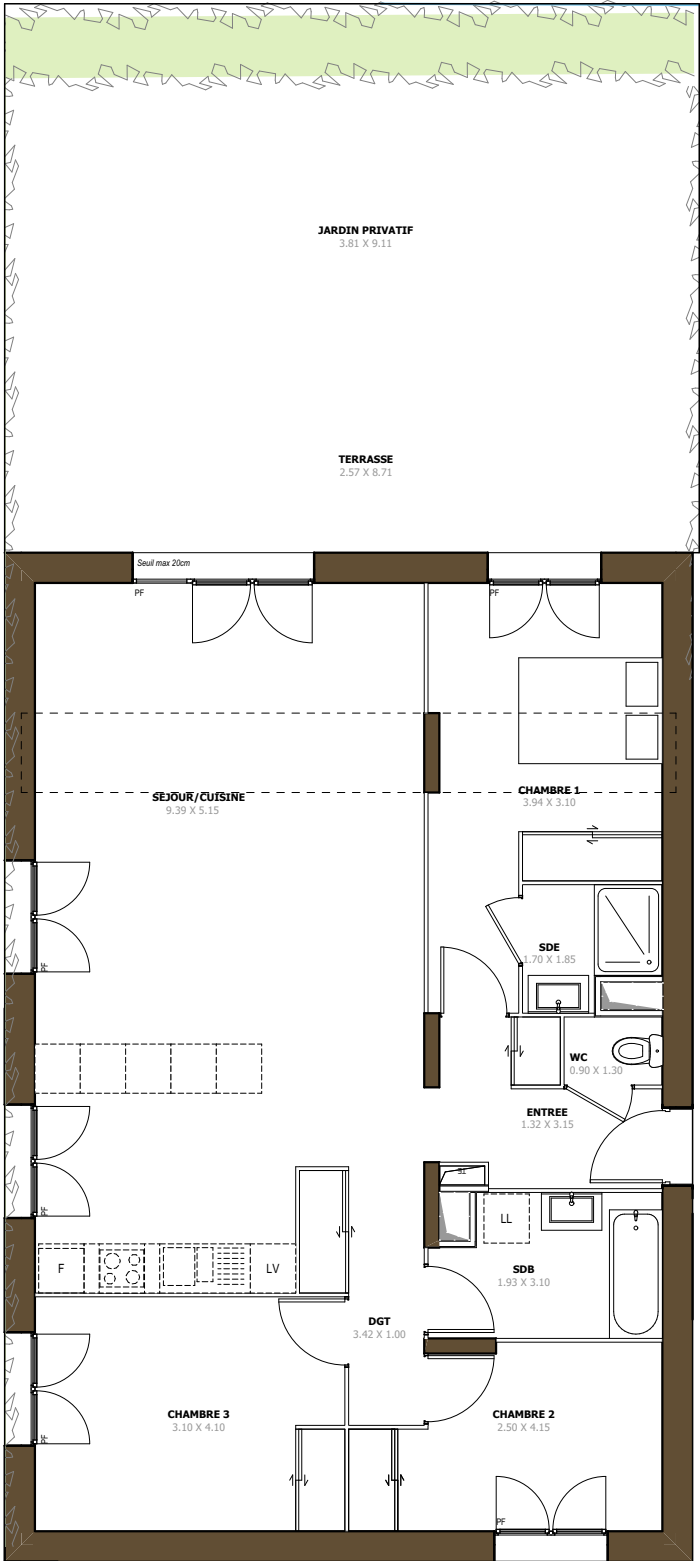

501

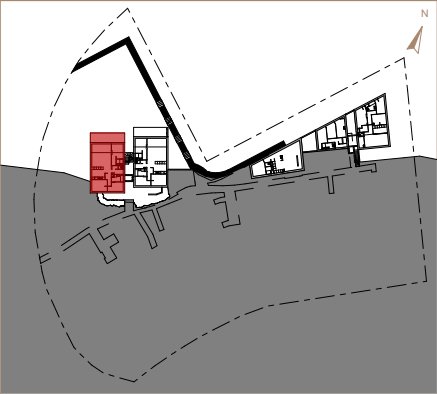

Chemin de Périaz
74600 Seynod

Appartement 4 PIECES
Lot n°501

BATIMENT 5 - R-1

TABLEAU DES SURFACES
(compris placards)

ENTREE	5,4
SEJOUR/CUISINE	45,5
CHAMBRE 1	14,1
CHAMBRE 2	9,0
CHAMBRE 3	12,7
SDB	5,5
SDE	2,7
WC	1,2
DGT	4,5

SURFACE HABITABLE 100,6 m²

JARDIN PRIVATIF 33,4
TERRASSE 22,8

SURFACE EXTERIEURE 56,2 m²

SURFACE TOTALE 156,8 m²

LEGENDE	
PF: Porte-fenêtre	LL : Lave-linge
F : Fenêtre	LV : Lave-vaisselle
FA : Fenêtre allège vitrée	CU : Cuisson
VB : Volet battant	R : Réfrigérateur
GC : Garde corps	CH : Chaudière
ETEL: Tableau électrique	CU : Soffites et faux-plafond

PLAN DE RESERVATION	
INDICE:	DATE: 17/09/2025

Des modifications sont susceptibles d'être apportées à ce plan en fonction des nécessités techniques, de la réalisation tant en ce qui concerne les dimensions libres que l'équipement. Les surfaces sont approximatives. Les retombées, soffites, faux plafond, équipements sanitaires ainsi que le calepinage et dimensions des carrelages sont figurés à titre indicatif, et peuvent subir des modifications pour impératif technique. Les appareils ménagers ne sont pas fournis. Les volets roulants seront prévus conformément à la notice de vente. Les coffres de volet roulant ne sont pas représentés et seront débordants à l'intérieur. La hauteur des seuils au droit des porte-fenêtres sur balcons ou terrasses pourra varier de 5 à 35 cm à partir du sol intérieur. La hauteur entre le jardin et la terrasse pourra varier entre 0 et 60 cm. Les jardins ne seront pas nécessairement plats et pour ront compor ter des talus et des pentes.