



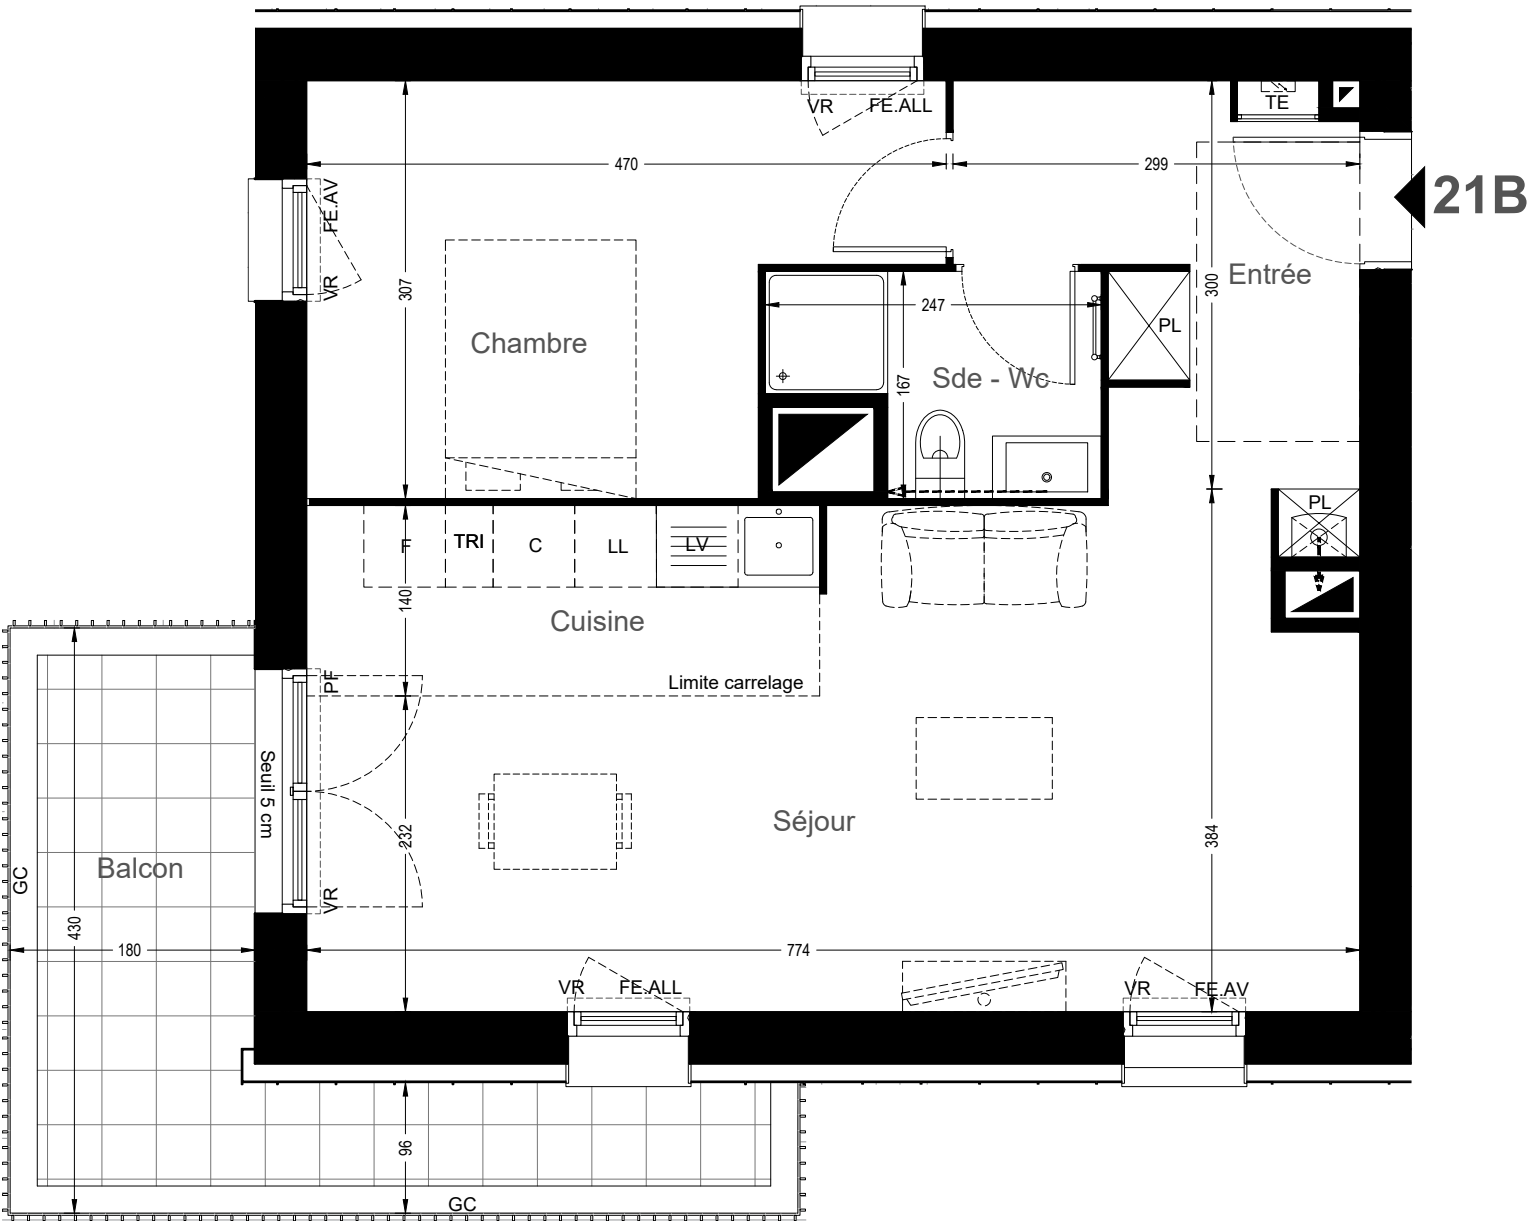

# Le Domaine des Cerisiers

LOT 5B  
Rue Simone Veil / Rue Victor Schoelcher  
MONTIGNY-LES-CORMEILLES

Rue Victor Schoelcher

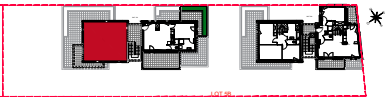

| Appartement : 21B                 |                            |
|-----------------------------------|----------------------------|
| Bâtiment: B1                      | Type: T2                   |
| Etage: 2ème                       | Code opération (PP): 60191 |
| Pièce                             | Surface en m²              |
| Entrée / Séjour - Cuisine         | 35.34 m²                   |
| Chambre                           | 12.06 m²                   |
| SdE - WC                          | 3.43 m²                    |
| <b>SURFACE TOTALE HABITABLE</b>   | <b>50.83 m²</b>            |
| Balcon                            | 11.55 m²                   |
| <b>SURFACE TOTALE DES ANNEXES</b> | <b>11.55 m²</b>            |

Date de réalisation du plan : 22/03/2024  
Version du plan :1

**LEGENDE**  
*Hauteur sous plafond des pièces sans mention particulière 2.50m*

LL

Emplacement  
LAVE LINGE

F

Emplacement  
REFRIGERATEUR

C

Emplacement  
CUISSON

LV

Emplacement  
LAVE VAISSELLE

LC

Emplacement  
LINEAIRE COMPLEMENTAIRE

TRI

Emplacement  
TRI

PL

Placard

TE

Tableau Electrique

PF

Porte Fenêtre

FE

Fenêtre

FVO

Fenêtre Vitrage Opalescent

ALL

Allège Pleine

AV

Allège Vitrée

VR

Volet Roulant

GC

Garde-corps

Gaine

Evacuation Plomberie

Sèche Serviette

Faux-Plafond / Soffite

**Nota**  
Des modifications sont susceptibles d'être apportées à ce plan en fonction des nécessités techniques ou réglementaires de la réalisation, tant en ce qui concerne les dimensions libres que l'équipement. Les indications de ce plan sont prévisionnelles et les surfaces indiquées sont approximatives au sens de l'article L261-15 et R261-31 du CCH. Les retombées, soffites, faux plafonds, canalisations, radiateurs, ainsi que l'emplacement des équipements sont figurés à titre indicatif. Les plantations éventuelles ne sont pas contractuelles. Finitions des terrasses et loggias : se reporter aux notices descriptives. Hauteur sous plafond des pièces sans mention particulières 2,50m environ.

ICADE  
L'habitat de tous les futurs

Citallios  
promotion