





Le Domaine des Cerisiers

LOT 5B
Rue Simone Veil / Rue Victor Schoelcher
MONTIGNY-LES-CORMEILLES

Rue Victor Schoelcher

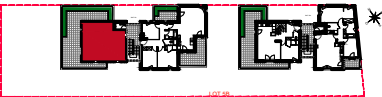

11B

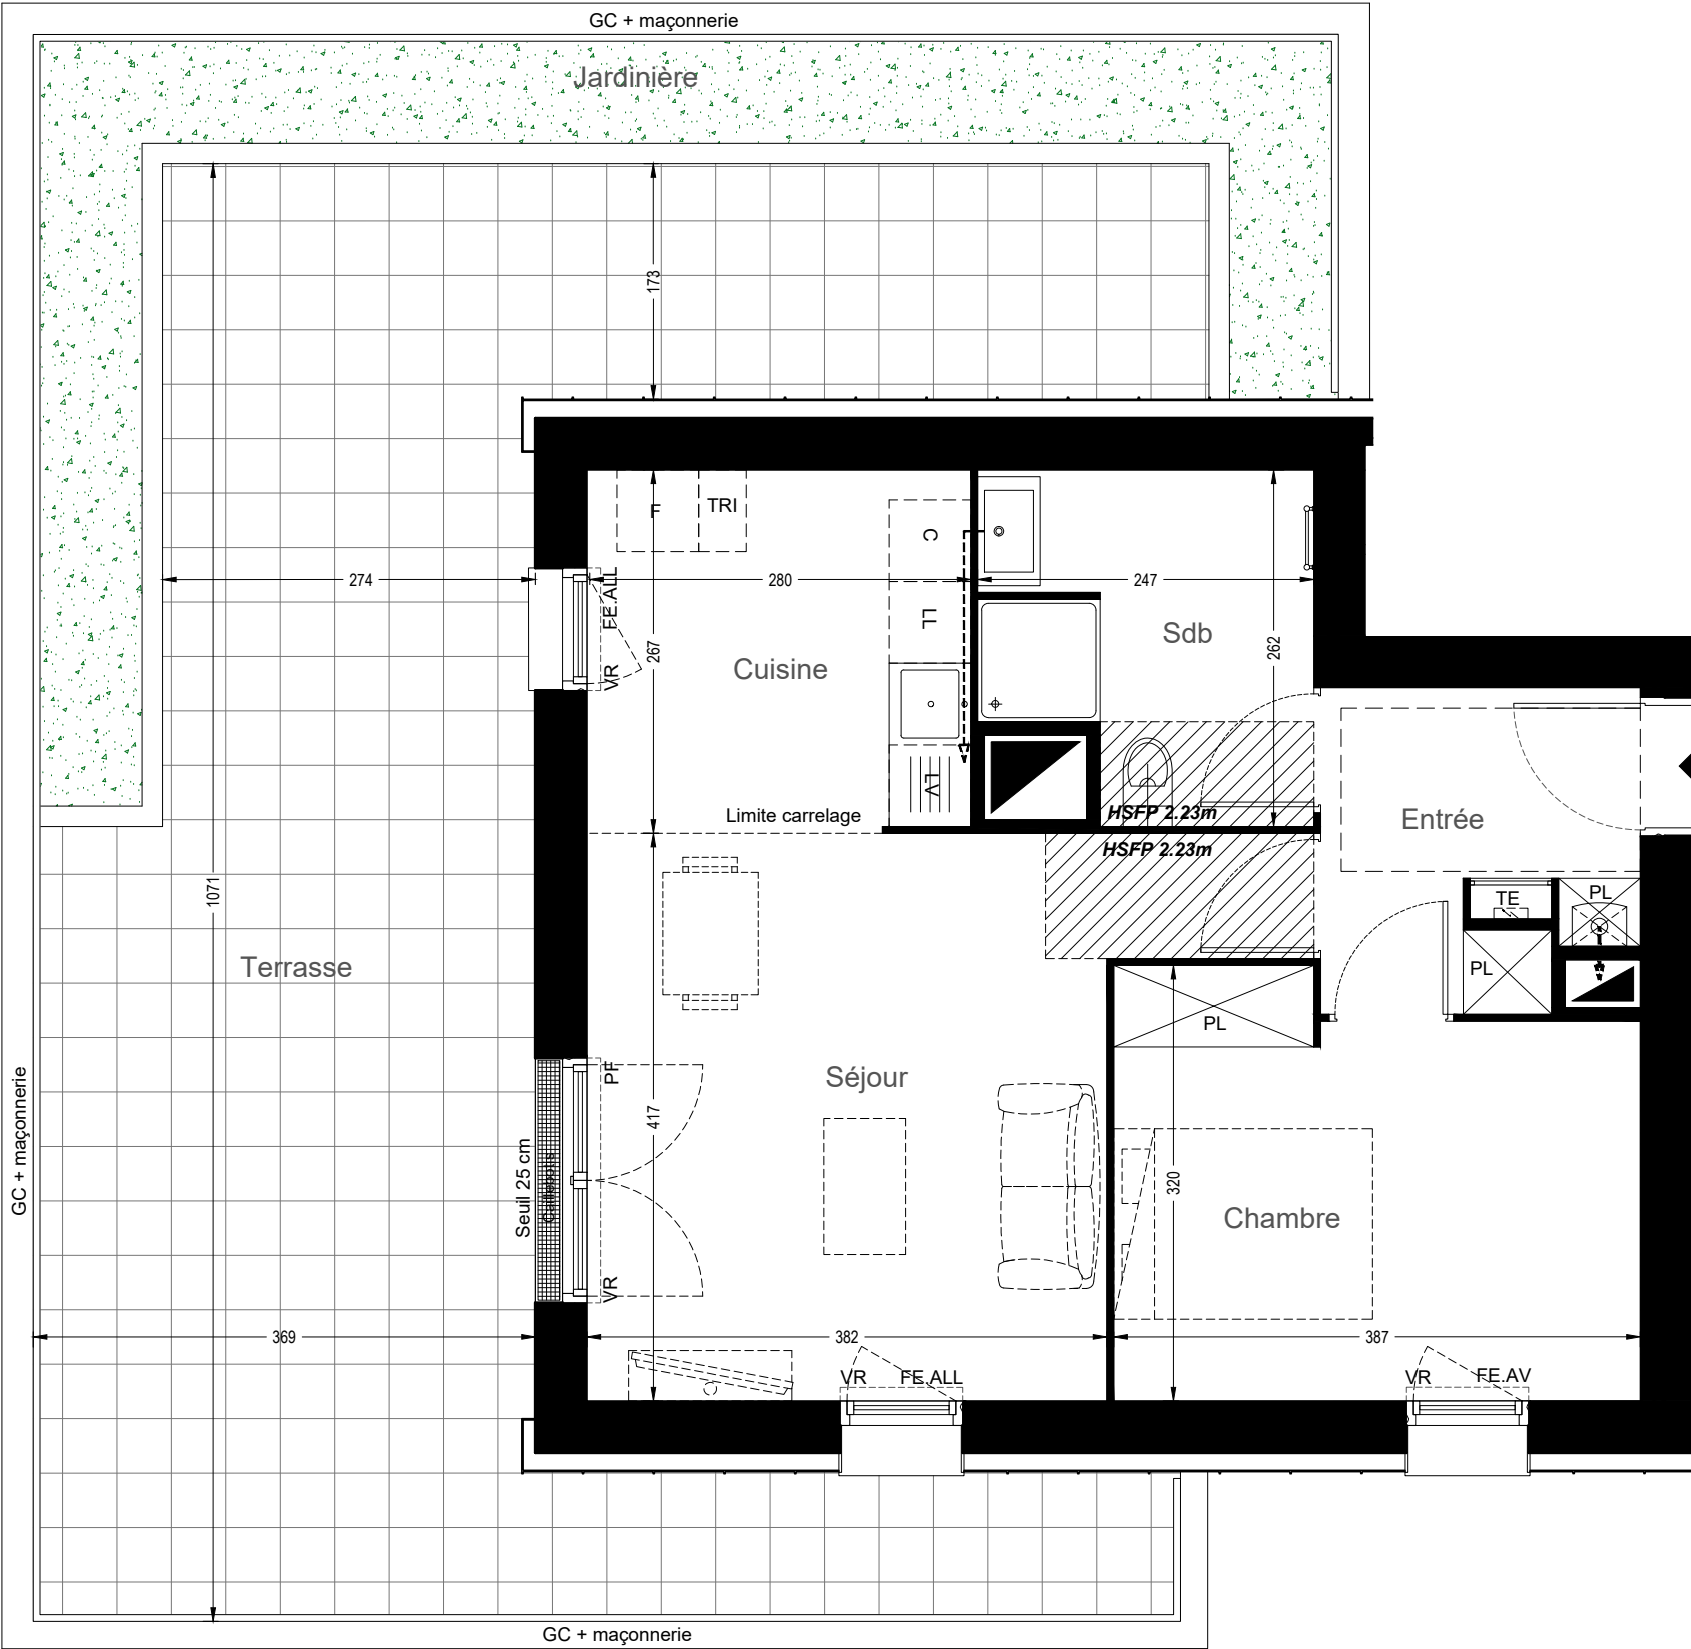

Appartement : 11B	
Bâtiment: B1	Type: T2
Etage: 1er	Code opération (PP): 60191
Pièce	Surface en m²
Entrée	5.04 m²
Séjour / Cuisine	24.83 m²
Chambre	11.39 m²
SdE - WC	5.73 m²
SURFACE TOTALE HABITABLE	46.99 m²
Terrasse	48.59 m²
Jardinière	13.08 m²
SURFACE TOTALE DES ANNEXES	61.67 m²

Date de réalisation du plan : 21/02/2024
Version du plan :1

LEGENDE
Hauteur sous plafond des pièces sans mention particulière 2.50m

EVIER

LAVE LINGE

REFRIGERATEUR

CUISON

LAVE VAISSELLE

LINEAIRE COMPLEMENTAIRE

TRI

PL

TE

PF

FE

FVO

ALL

AV

VR

GC

Gaine

Evacuation Plomberie

Sèche Serviette

Faux-Plafond / Soffite

Nota
Des modifications sont susceptibles d'être apportées à ce plan en fonction des nécessités techniques ou réglementaires de la réalisation, tant en ce qui concerne les dimensions libres que l'équipement. Les indications de ce plan sont prévisionnelles et les surfaces indiquées sont approximatives au sens de l'article L261-15 et R261-31 du CCH. Les retombées, soffites, faux plafonds, canalisations, radiateurs, ainsi que l'emplacement des équipements sont figurés à titre indicatif. Les plantations éventuelles ne sont pas contractuelles. Finitions des terrasses et loggias : se reporter aux notices descriptives. Hauteur sous plafond des pièces sans mention particulières 2,50m environ.

