



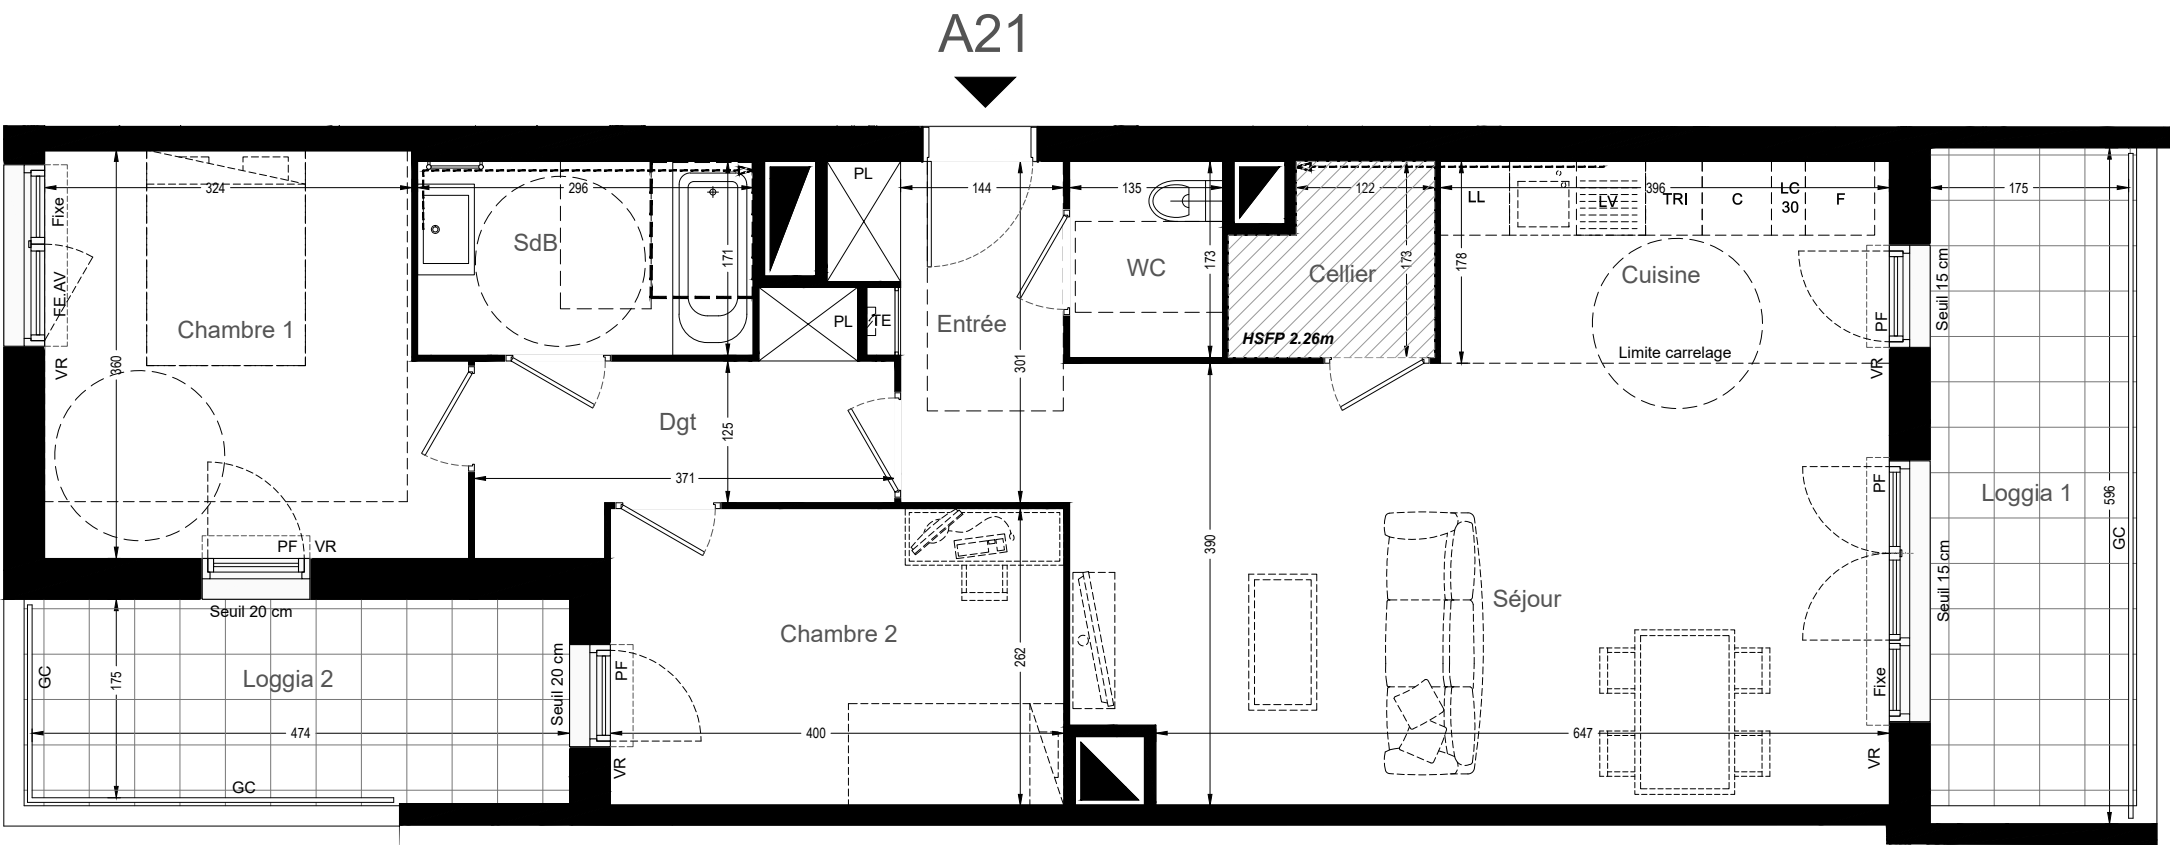

Le Domaine des Cerisiers

LOT 1C
Avenue de la Libération / Rue Victor Schoelcher
MONTIGNY-LES-CORMEILLES

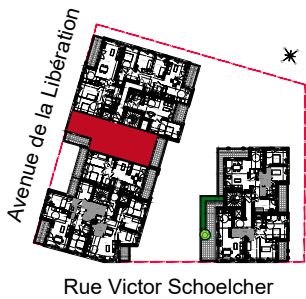

Appartement : A21

Bâtiment: A	Type: T3
Etage: 2ème	Code opération (PP): 60191
Pièce	Surface en m²
Entrée / Séjour / Cuisine	39.79 m²
Chambre 1	12.53 m²
Chambre 2	10.48 m²
Cellier	2.76 m²
SdB	5.06 m²
Dgt	5.77 m²
WC	2.34 m²
SURFACE TOTALE HABITABLE	78.73 m²
Loggia 1	10.43 m²
Loggia 2	8.37 m²
SURFACE TOTALE DES ANNEXES	18.80 m²

Date de réalisation du plan : 22/02/2024
Version du plan : 1

LEGENDE

Hauteur sous plafond des pièces sans mention particulière 2.50m

	Emplacement EVIER	PL	Placard
	Emplacement LAVE LINGE	TE	Tableau Electrique
	Emplacement REFRIGERATEUR	PF	Porte Fenêtre
	Emplacement CUISSON	FE	Fenêtre
	Emplacement LAVE VAISSELLE	FVO	Fenêtre Vitrage Opalescent
	Emplacement LINEAIRE COMPLEMENTAIRE	ALL	Allège Pleine
	Emplacement TRI	AV	Allège Vitrée
		VR	Volet Roulant
		GC	Garde-corps
			Gaine
			Evacuation Plomberie
			Sèche Serviette
			Faux-Plafond / Soffite

Nota
Des modifications sont susceptibles d'être apportées à ce plan en fonction des nécessités techniques ou réglementaires de la réalisation, tant en ce qui concerne les dimensions libres que l'équipement. Les indications de ce plan sont prévisionnelles et les surfaces indiquées sont approximatives au sens de l'article L261-15 et R261-31 du CCH. Les retombées, soffites, faux plafonds, canalisations, radiateurs, ainsi que l'emplacement des équipements sont figurés à titre indicatif. Les plantations éventuelles ne sont pas contractuelles. Finitions des terrasses et loggias : se reporter aux notices descriptives. Hauteur sous plafond des pièces sans mention particulières 2,50m environ.

