

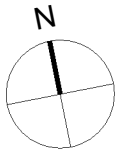


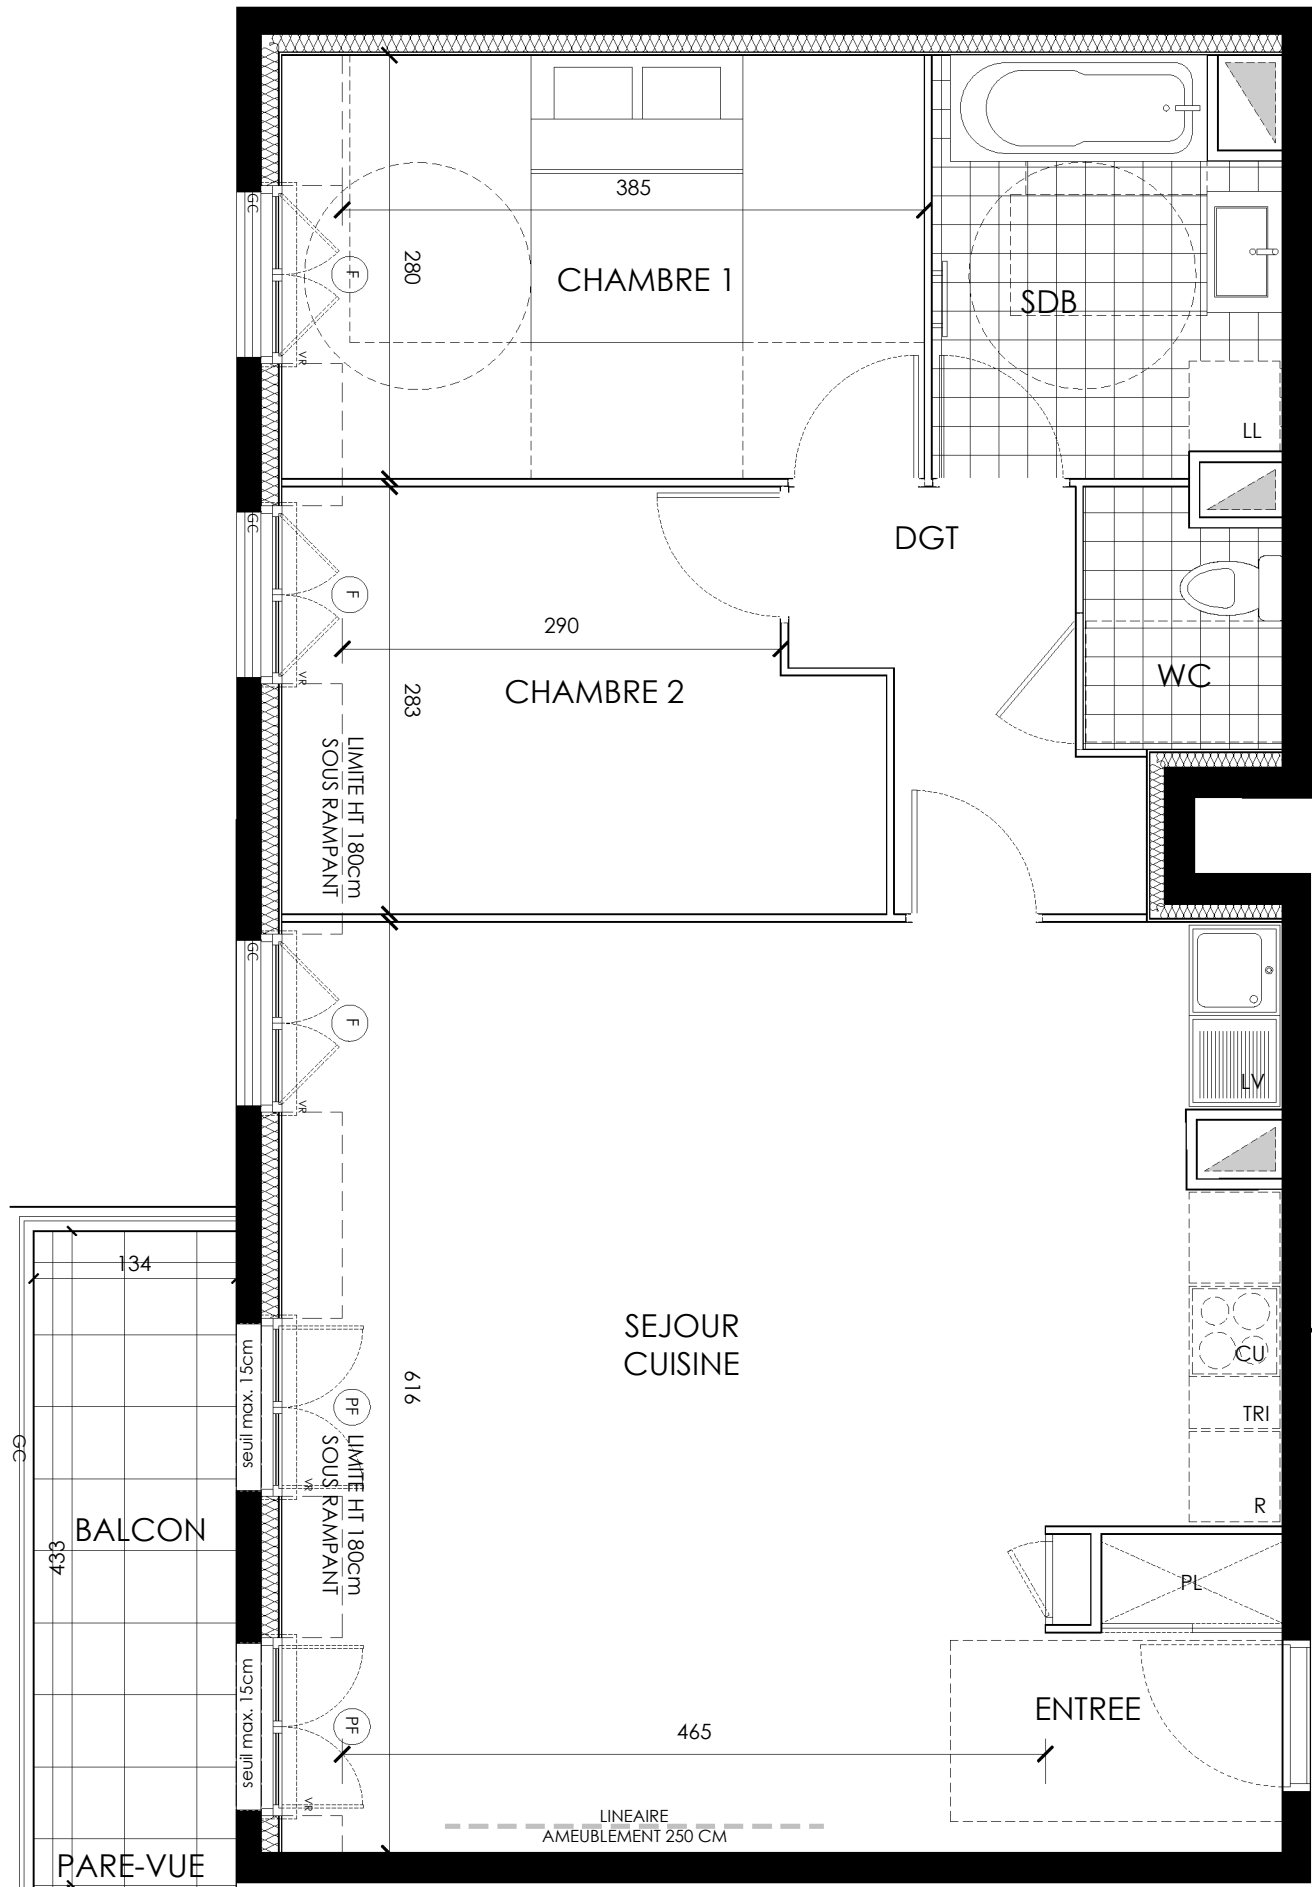

2332

ARBOR & HOME

GAGNY

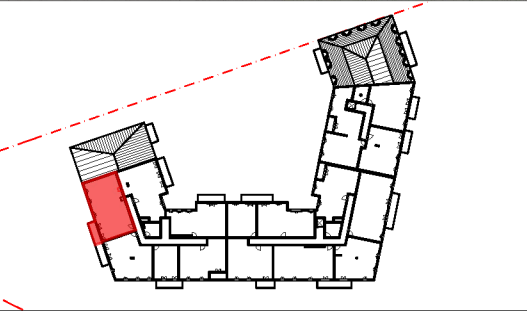

Appartement N° 2332

Bâtiment : 2.3 Niveau : R+3 Type : 3 pièces

TABLEAU DES SURFACES

ENTREE	3.07	m²
SEJOUR / CUISINE	34.57	m²
CHAMBRE 1	10.79	m²
CHAMBRE 2	9.31	m²
SDB	6.04	m²
WC	2.12	m²
DGT	4.72	m²

TOTAL SURFACE HABITABLE 70.62 m²

TOTAL SURFACE AU SOL 75.34 m²

BALCON 5.80 m²

TOTAL SURFACES ANNEXES 5.80 m²

SURFACE TOTALE PRIVATIVE 76.42 m²

- VR : volet roulant
GC : garde-corps
CU : cuisson
LV : lave-vaisselle
LL : lave-linge
R : réfrigérateur
TRI : tri sélectif
Fenêtre
Porte-fenêtre
- faux-plafond, soffite
sèche-serviettes
radiateur
tableau électrique
placard aménagé
gaine technique
caillebotis

NOTA : Des modifications sont susceptibles d'être apportées à ce plan en fonction d'impératifs d'ordre technique, administratif ou réglementaire, lors de la réalisation, pour les dimensions libres, position des baies et équipements. Les surfaces données sont approximatives. Les retombées, soffites, faux-plafonds, emplacement des équipements sont figurés à titre indicatif.



INDICE : NOTAIRE 03

DATE : 09/09/25