

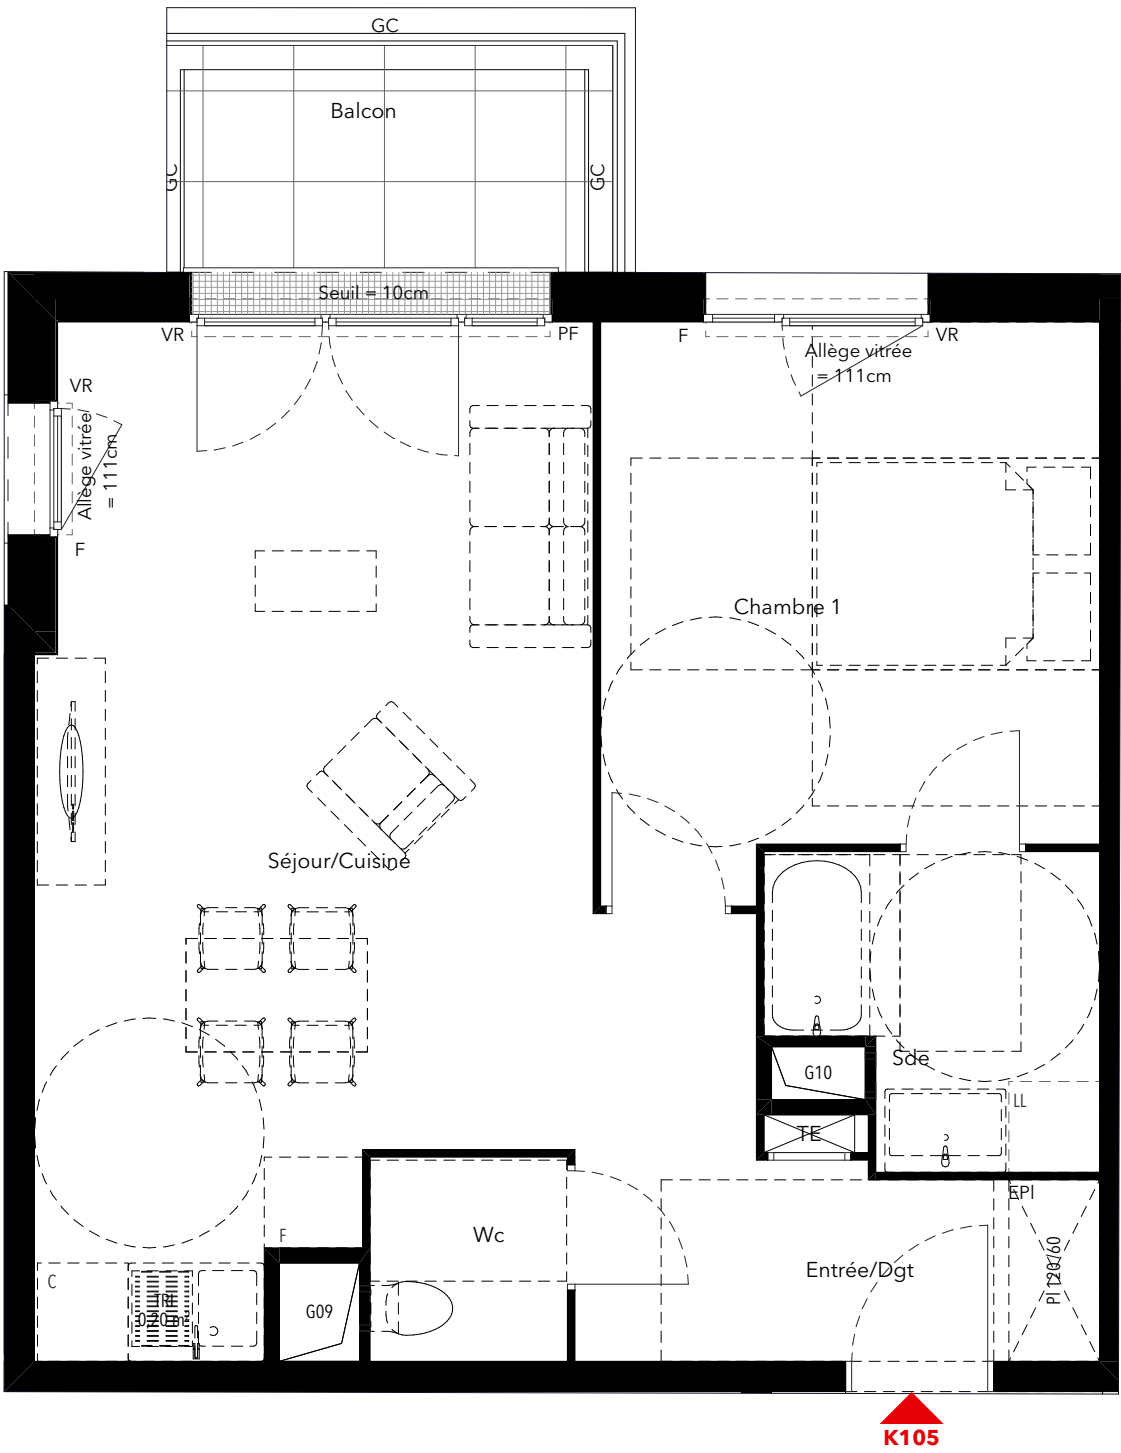


PROVISOIRE

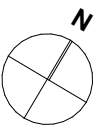

TANDEM

Avenue Henri Dunant  
77100 MEAUX

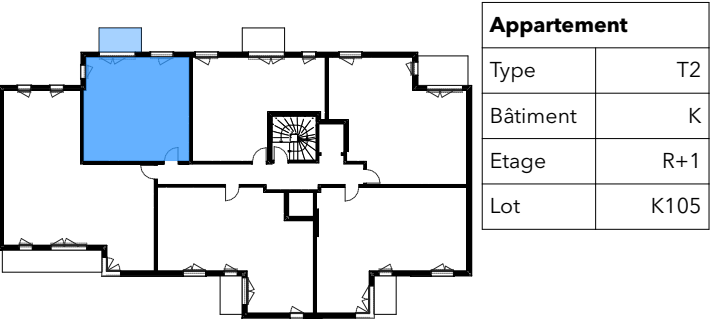

| Appartement |      |
|-------------|------|
| Type        | T2   |
| Bâtiment    | K    |
| Etage       | R+1  |
| Lot         | K105 |

| TABLEAUX DES SURFACES HABITABLES (m2) |       |
|---------------------------------------|-------|
| Entrée/Dgt                            | 4,42  |
| Séjour/Cuisine                        | 24,20 |
| Wc                                    | 1,76  |
| Sde                                   | 4,04  |
| Chambre                               | 11,81 |

Total des surfaces habitables 46,23 m²

| TABLEAUX DES SURFACES ANNEXES (m2) |      |
|------------------------------------|------|
| Balcon                             | 4,53 |

Total des surfaces annexes 4,53 m²

**LEGENDE**  
F = Fenêtre  
FF = Fenêtre fixe  
FAV = Fenêtre allège vitrée  
FAN = Fenêtre d'angle  
PF = Porte-fenêtre  
VR = Volet roulant  
VB = Volet battant  
GC = Garde-corps  
PV = Pare-vue  
TE = Tableau électrique  
EPI = Emplacement placard  
  
C = Cuisson  
F = Frigo  
LC = Linéaire complémentaire  
LV = Lave-vaisselle  
LL = Lave-linge  
RA = Radiateur  
SS = Sèche-serviette  
Gain technique  
Soffite

**NOTA**  
Des modifications sont susceptibles d'être apportées à ce plan en fonction des nécessités techniques ou réglementaires de la réalisation, tant en ce qui concerne les dimensions libres que l'équipement. Les indications de ce plan sont essentielles mais prévisionnelles. Les surfaces indiquées sont approximatives au sens de l'article L261-15 et R261-31 du CCH dans la limite d'un seuil de 5%.  
Les retombées, soffites, faux plafonds, canalisations, radiateurs, ainsi que l'emplacement des équipements sont figurés à titre indicatif. Les plantations éventuelles ne sont pas contractuelles. L'équipement électroménager et mobilier hors marché sont représentés en pointillés à titre indicatif. Les aménagements des terrasses et loggias sont représentés à titre indicatif, ils ne sont pas fournis avec le logement. Finitions des terrasses et loggia : se reporter aux notices descriptives. La surface des placards est incluse dans celle des pièces attenantes.

|          |            |
|----------|------------|
| K105     | PPM 61193  |
| Indice 0 | 08/09/2025 |