

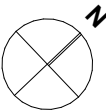
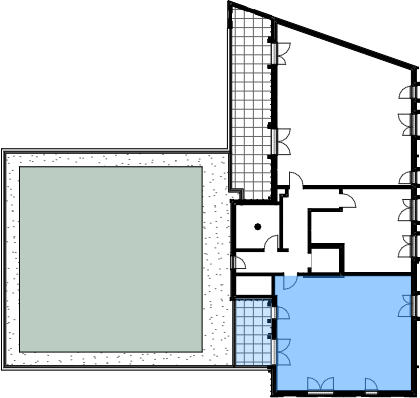


PROVISOIRE

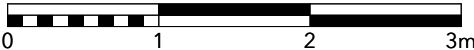

TANDEM

Avenue Henri Dunant
77100 MEAUX

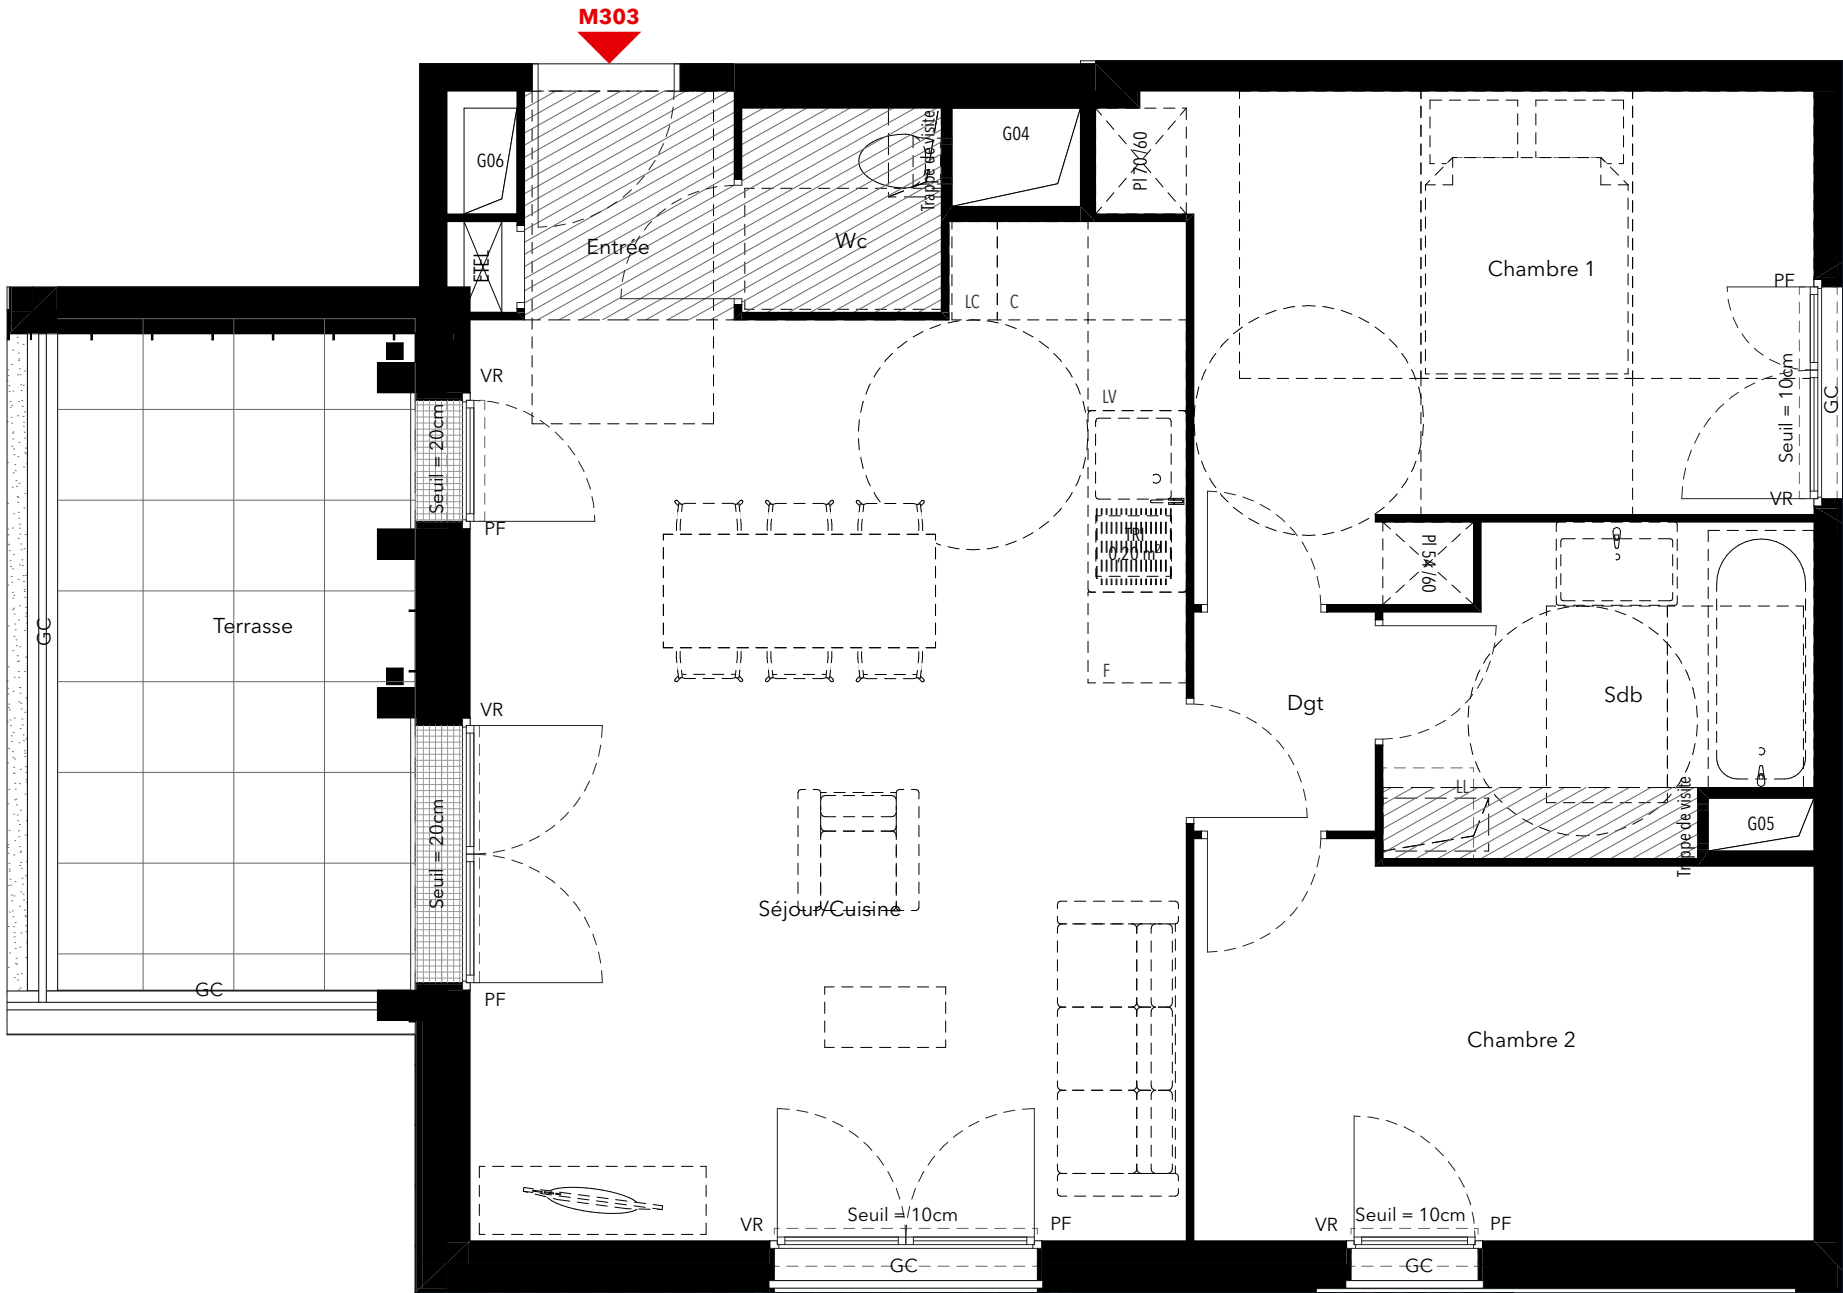

Appartement	
Type	T3
Bâtiment	M
Etage	R+3
Lot	M303


TABLEAUX DES SURFACES HABITABLES (m2)	
Entrée	2,10
Séjour/Cuisine	29,86
Dgt	1,74
Sdb	5,60
Chambre 1	12,99
Chambre 2	10,38
Wc	1,78

Total des surfaces habitables 64,45 m²

TABLEAUX DES SURFACES ANNEXES (m2)	
Terrasse	10,24

Total des surfaces annexes 10,24 m²

LEGENDE
PF = Porte-fenêtre
F = Fenêtre
VR = Volet roulant
VB = Volet battant
GC = Garde-corps
PV = Pare-vue
TE = Tableau électrique
EPI = Emplacement placard

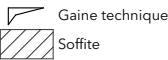

NOTA
Des modifications sont susceptibles d'être apportées à ce plan en fonction des nécessités techniques ou réglementaires de la réalisation, tant en ce qui concerne les dimensions libres que l'équipement. Les indications de ce plan sont essentielles mais prévisionnelles. Les surfaces indiquées sont approximatives au sens de l'article L261-15 et R261-31 du CCH dans la limite d'un seuil de 5%.
Les retombées, soffites, faux plafonds, canalisations, radiateurs, ainsi que l'emplacement des équipements sont figurés à titre indicatif. Les plantations éventuelles ne sont pas contractuelles. L'équipement électroménager et mobilier hors marché sont représentés en pointillés à titre indicatif. Les aménagements des terrasses et loggias sont représentés à titre indicatif, ils ne sont pas fournis avec le logement. Finitions des terrasses et loggia : se reporter aux notices descriptives. La surface des placards est incluse dans celle des pièces attenantes.

M303	PPM 61193
Indice 0	08/09/2025