


CADENCE

60 cours de la Libération
38100 - GRENOBLE



Appartement de 3 pièces
n° 61 au 6^{ème} étage

ENTREE	3.95 m²
SEJOUR / CUISINE	23.80 m²
CHAMBRE 1	12.32 m²
CHAMBRE 2	9.70 m²
SALLE DE BAINS	5.43 m²
WC	1.77 m²
DEGAGEMENT	3.97 m²
SURFACE TOTALE HABITABLE	60.94 m²
BALCON	7.94 m²
SURFACE TOTALE PRIVATIVE	68.88 m²

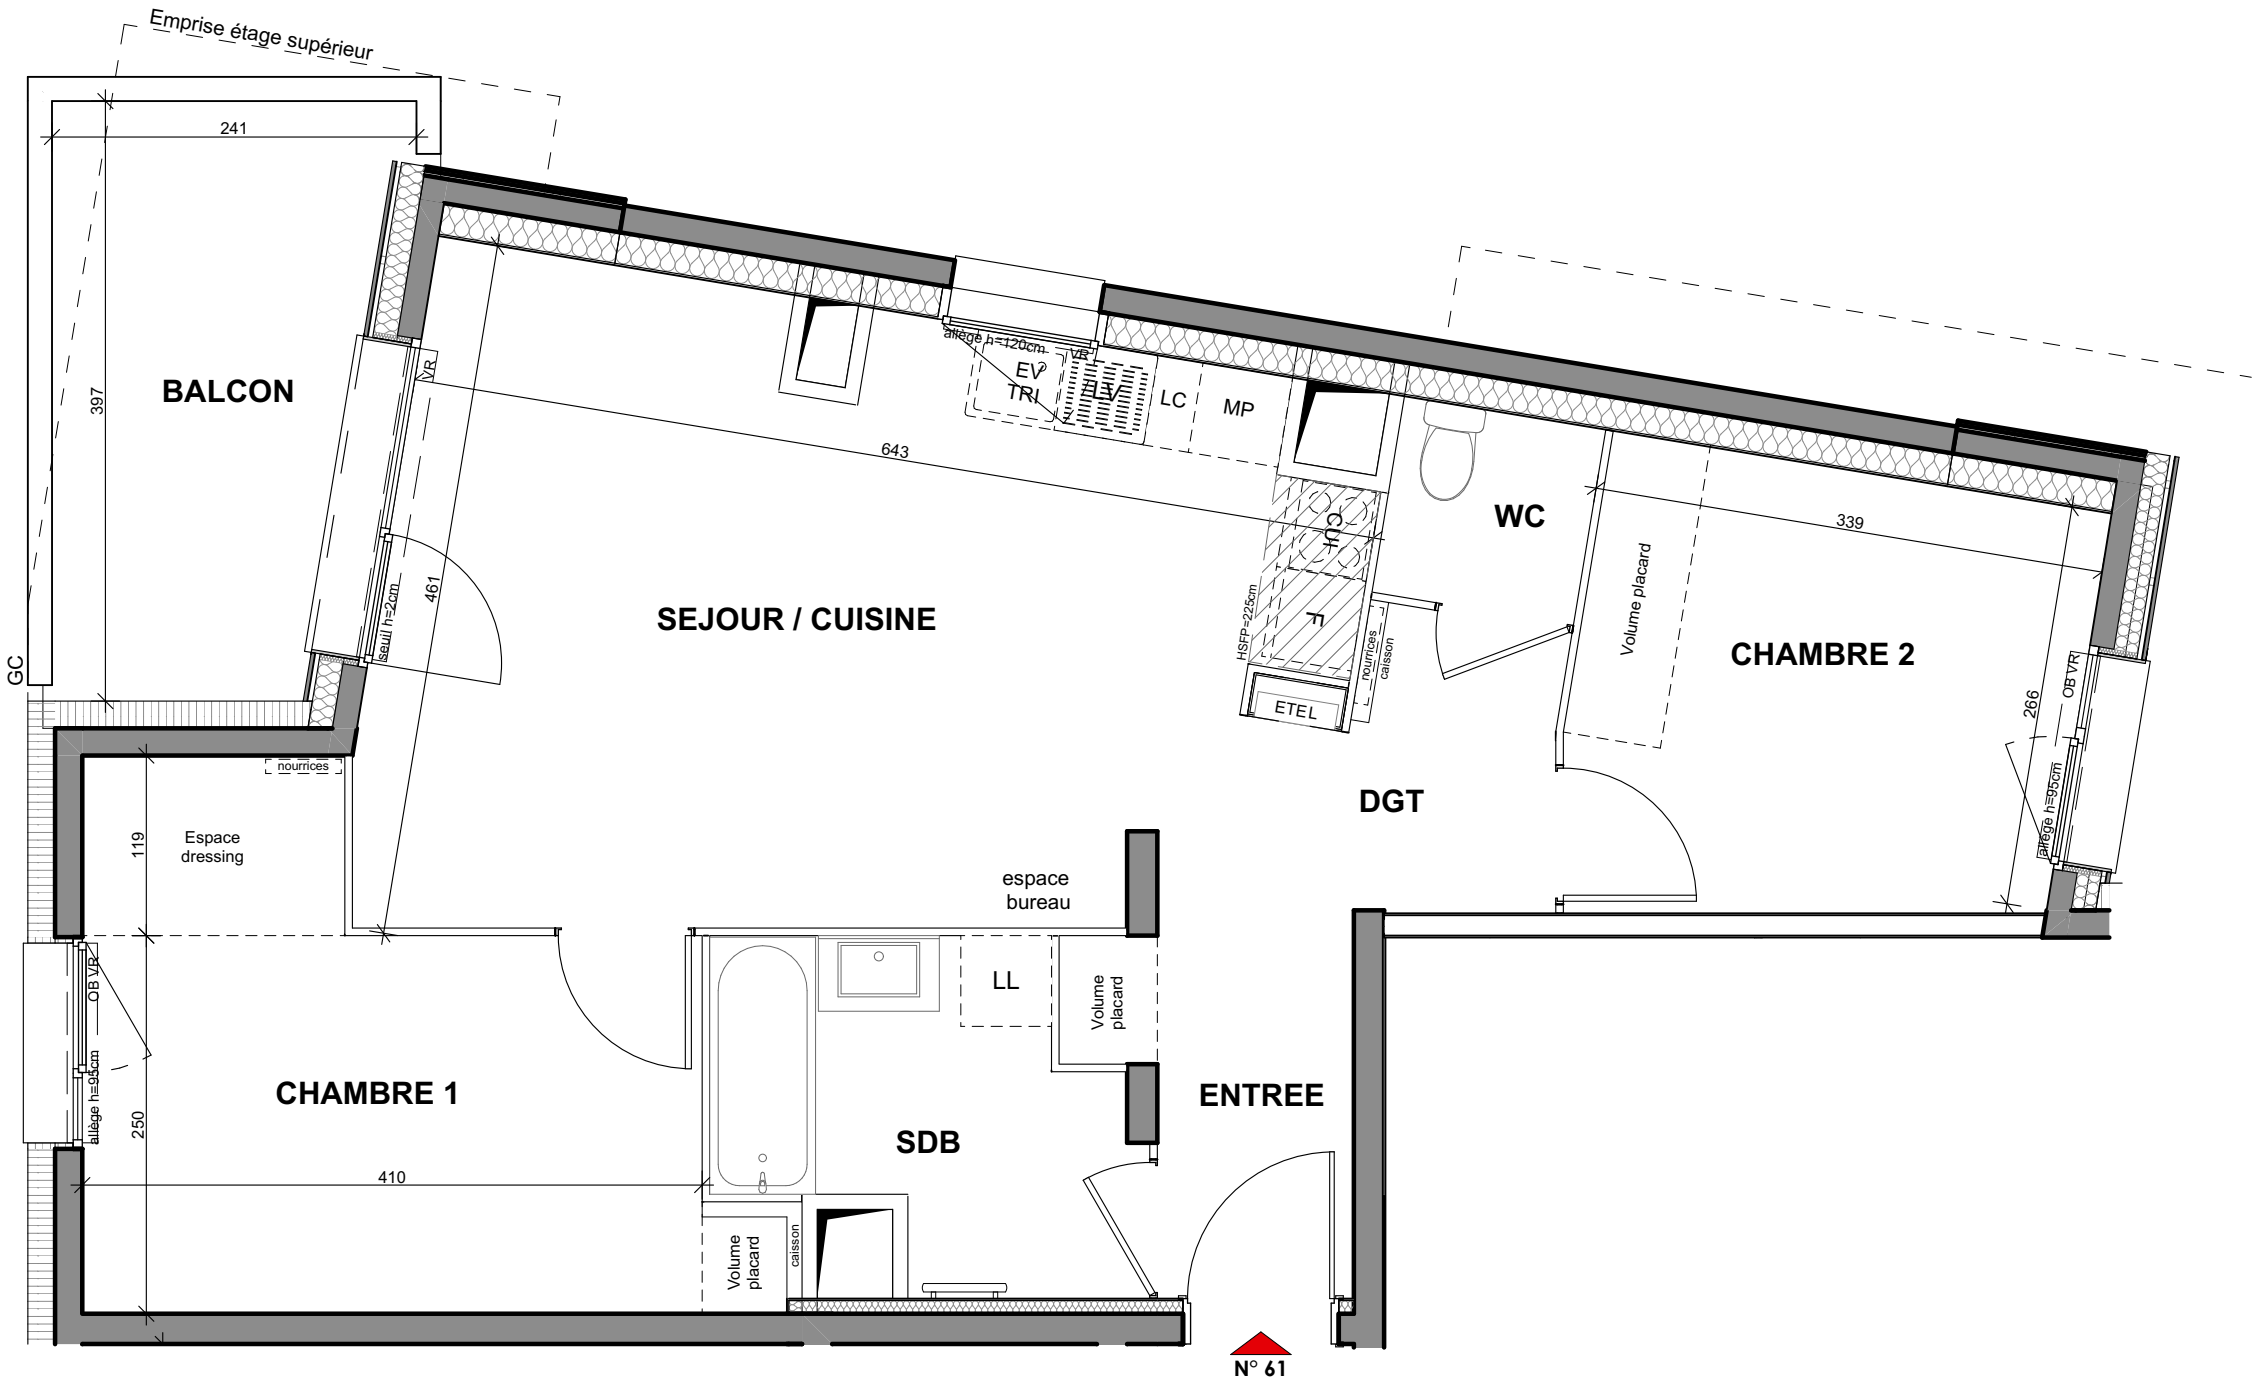

Logement non compatible avec les packs cuisine

LEGENDE			
LL	LAVE-LINGE	VR	VOLET ROULANT
LV	LAVE-VAISSELLE	OP	OUVRANT PRINCIPAL
EV	EVIER	ETEL	ESPACE TECH. ELEC. DU LOGEMENT
TRI	TRI SELECTIF	AV	ALLEE VITREE
MP	MODULE PACK (SI PACK CUIS. ACHETE EN SUPPLEMENT)	GC	GARDE-CORPS
CUI	BLOC CUISSON	OB	OSCILLO-BATTANT
F	REFRIGERATEUR		
LC	LINEAIRE COMPLEMENT. (EXIGENCE NF HABITAT)		
NO	NOURRICES		
NB: LIMITE SUP. DES TRAPPES DE VISITES DES CUISINES < 75CM DU SOL FINI			

Hauteur sous plafond des pièces principales sauf mention particulière : 2.50 m

Echelle	0 0.5 1m	Date	18/09/2025	Indice : 0
---------	----------	------	------------	------------