

VILLA CAMILLA

ARNOUVILLE

9 et 11 Rue Bonnet et Rue du Commandant Marchand

Lot N°	TYPE	NIVEAU
108	3 Pièces	1er Etage

Séjour / Cuisine	25.59 m²
Chambre 1	11.47 m²
Chambre 2	10.04 m²
Salle de bain	5.35 m²
WC	1.89 m²
Dégagement	3.16 m²
Rangement	2.05 m²

SURFACE HABITABLE	59.55 m²
-------------------	----------

SURFACES ANNEXES	
Loggia	3.40 m²

SURFACE TOTALE	62.95 m²
----------------	----------

Rue Bonnet

Rue du Commandant Marchand

Garage

Immeuble

S

LEGENDE


PF	Porte-fenêtre	LL	Lave-linge
F	Fenêtre	LV	Lave-vaisselle
GC	Garde corps	CU	Cuisson
AV	Allège vitrée	R	Réfrigérateur
VR	Volets roulants		

Tableau électrique Soffites et faux-plafond

PLAN DE RESERVATION

INDICE :	0	DATE :	20/05/2025
----------	---	--------	------------

TRIANON
PROMOTION

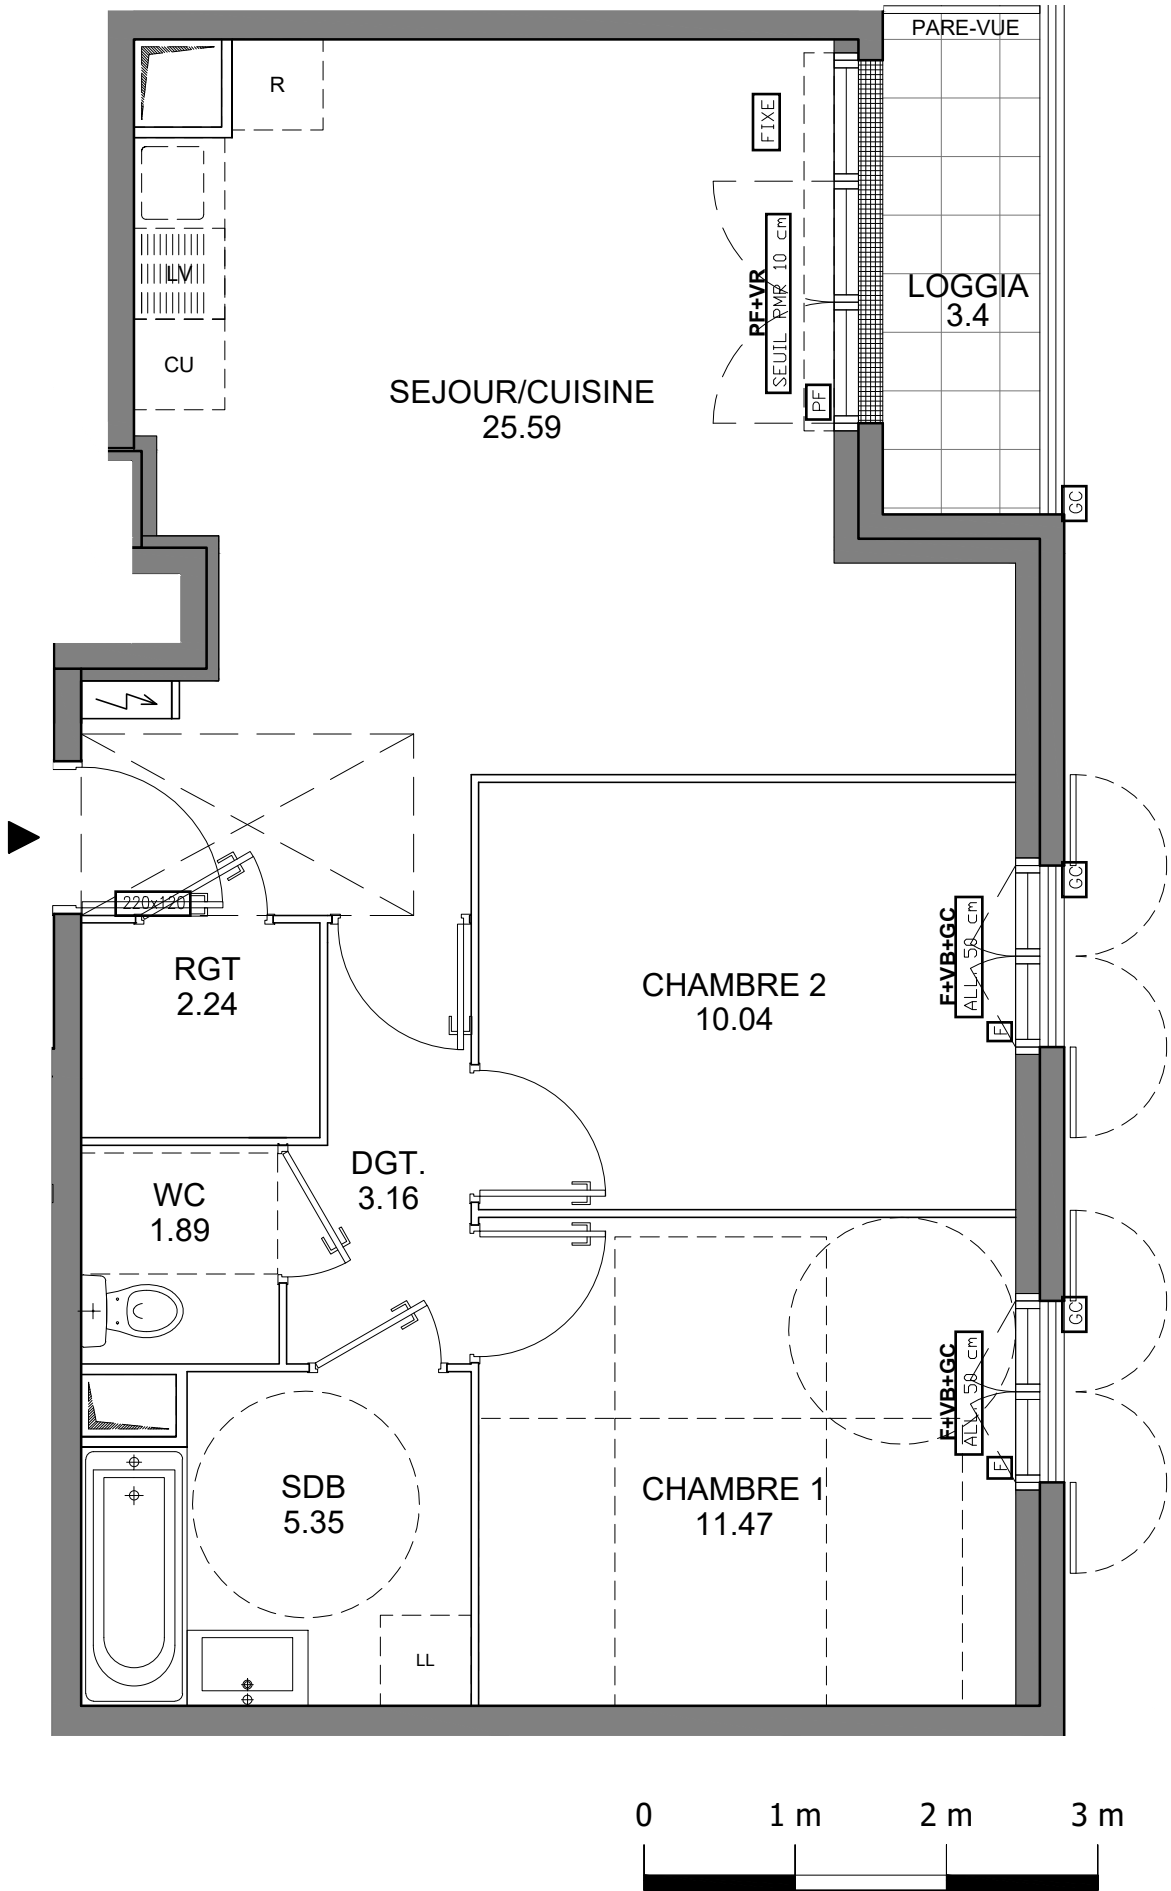

SEUIL : Différence de niveaux entre l'intérieur et l'extérieur
Nota : les cotes et renseignements graphiques sont donnés à titre indicatif. Ils pourront varier en fonction des besoins techniques lors de la réalisation du bâtiment. Des retombées de poutres, soffites, faux plafonds et canalisations apparentes pourront être rajoutés.