

VILLA CAMILLA

ARNOUVILLE

9 et 11 Rue Bonnet et Rue du Commandant Marchand


Lot N°	TYPE	NIVEAU
309	4 Pièces	3ème Etage

Entrée	6.61 m²
Séjour + cuisine	27.88 m²
Chambre 1	11.25 m²
Chambre 2	10.20 m²
Chambre 3	11.87 m²
Salle de bain / WC	4.89 m²
WC	1.01 m²
Salle d'eau / WC	4.01 m²
Dégagement	4.79 m²

SURFACE HABITABLE	82.51 m²
-------------------	----------

SURFACES ANNEXES	
Balcon	4.50 m²

SURFACE TOTALE	87.01 m²
----------------	----------


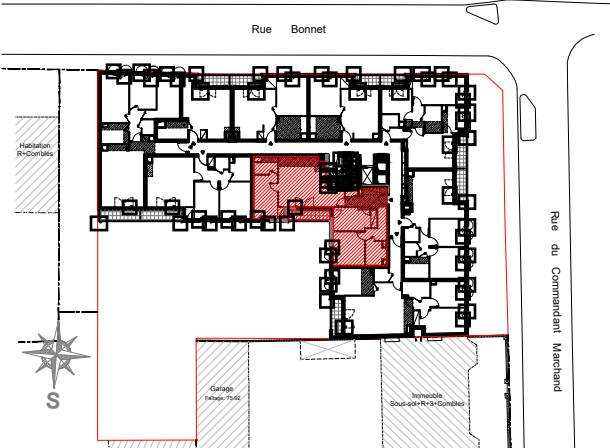


LEGENDE			
PF	Porte-fenêtre	LL	Lave-linge
F	Fenêtre	LV	Lave-vaisselle
GC	Garde corps	CU	Cuisson
AV	Allège vitrée	R	Réfrigérateur
VR	Volets roulants		
	Tableau électrique		Soffites et faux-plafond

PLAN DE RESERVATION

INDICE :	0	DATE :	20/05/2025
----------	---	--------	------------

TRIANON
PROMOTION

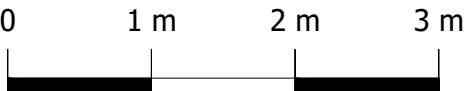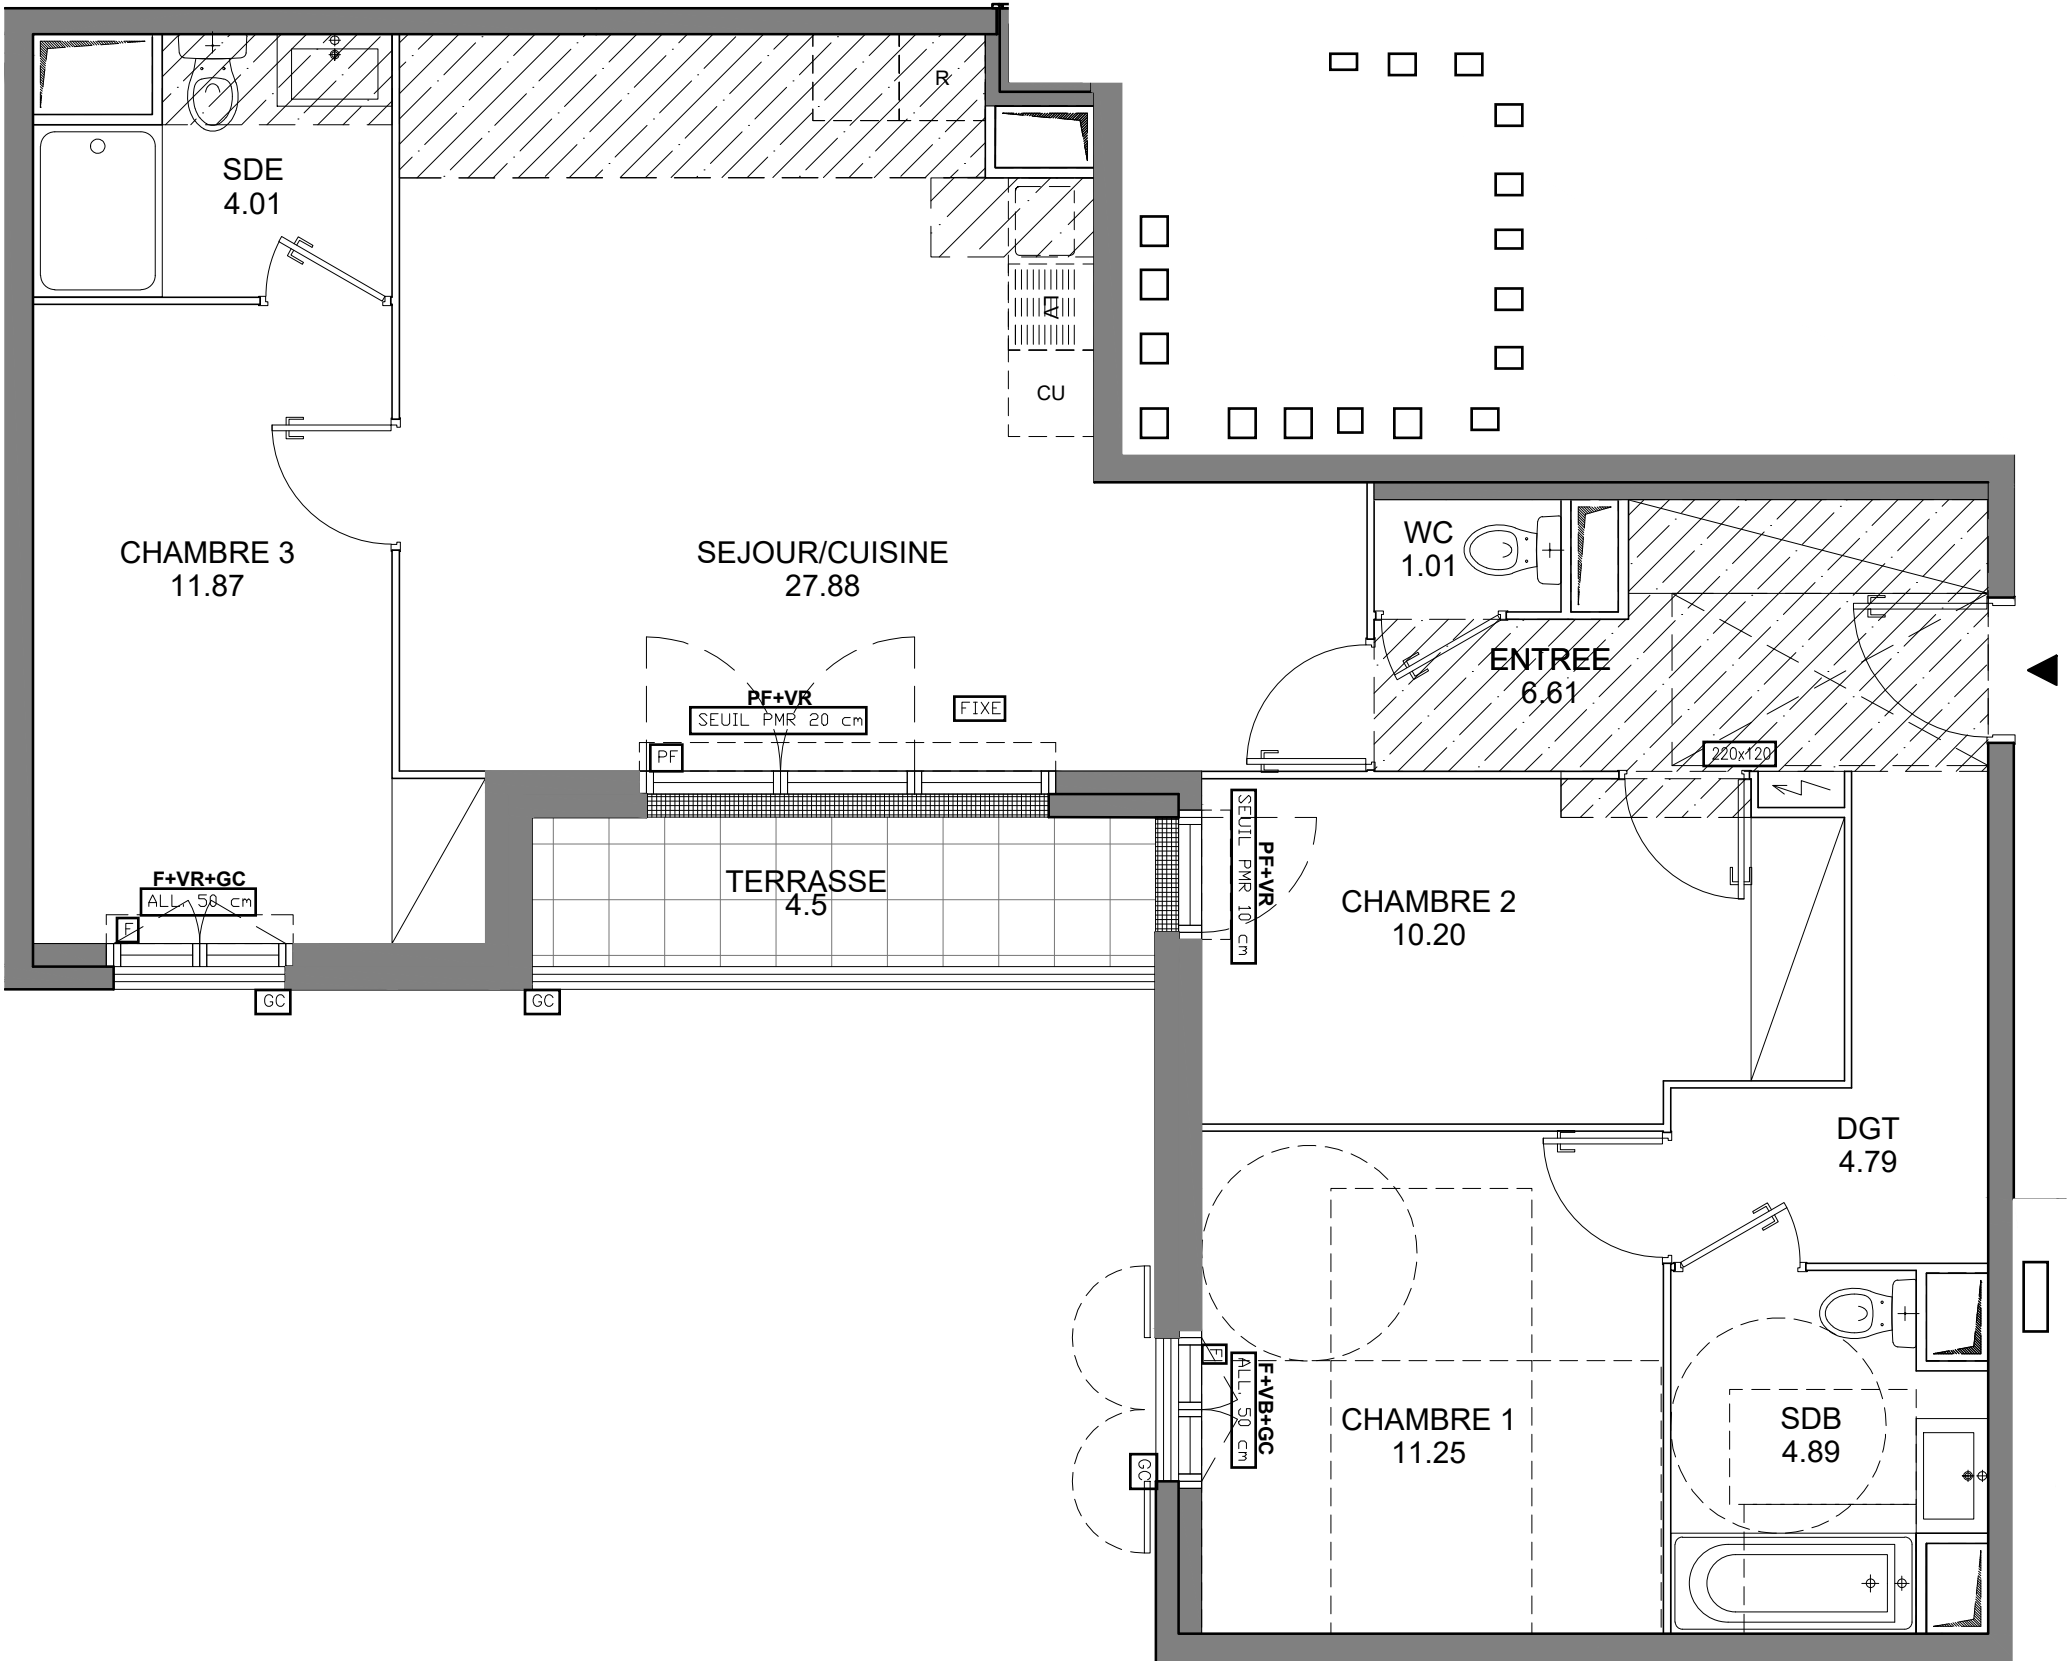

SEUIL : Différence de niveaux entre l'intérieur et l'extérieur
Nota : les cotes et renseignements graphiques sont donnés à titre indicatif. Ils pourront varier en fonction des besoins techniques lors de la réalisation du bâtiment. Des retombées de poutres, soffites, faux plafonds et canalisations apparentes pourront être rajoutés.