

APPT N°	NIVEAU	TYPE
2C203	R+2	T3

Logement Accessible	☒
Logement Evolutif	☐
TMA (Travaux Modificatif Acquéreur)	☐

SURFACES HABITABLES	
Séjour	26,52 m²
Chambre 1	12,05 m²
Chambre 2	9,85 m²
Salle d'eau	4,26 m²
Dégagement	3,72 m²
WC	1,26 m²
57.66 m²	

SURFACES ANNEXES	
Terrasse	47,57 m²

PLAN DE REPERAGE



Des modifications mineures ou des aménagements de détails nécessités pour des raisons d'ordre technique ou administratif peuvent être apportés aux plans. Une différence maximale de 5% par rapport aux surfaces des pièces sera considérée comme admissible. Le calepinage (rythme, découpes) des revêtements extérieurs est purement indicatif, de même que l'implantation des végétaux.

Les positionnements des émetteurs de chaleur(radiateurs ...) sont susceptible d'évoluer. Dans les cuisines, les indications tels que LL, LV, frigo,évier, sont représentées pour illustrer l'existence d'attenteseaux usées, eau potable, électricité permettant l'implantation ultérieure des ces équipements, dont l'emplacement n'est fourni qu'à titre indicatif. La fourniture des éléments mobiliers (lits, etc..) et de l'électroménager n'est pas prévue dans la prestation due. Les hauteurs sous plafond sont données hors épaisseur,de revêtement de sol de finition.




PROVISOIRE

Logement 2C202

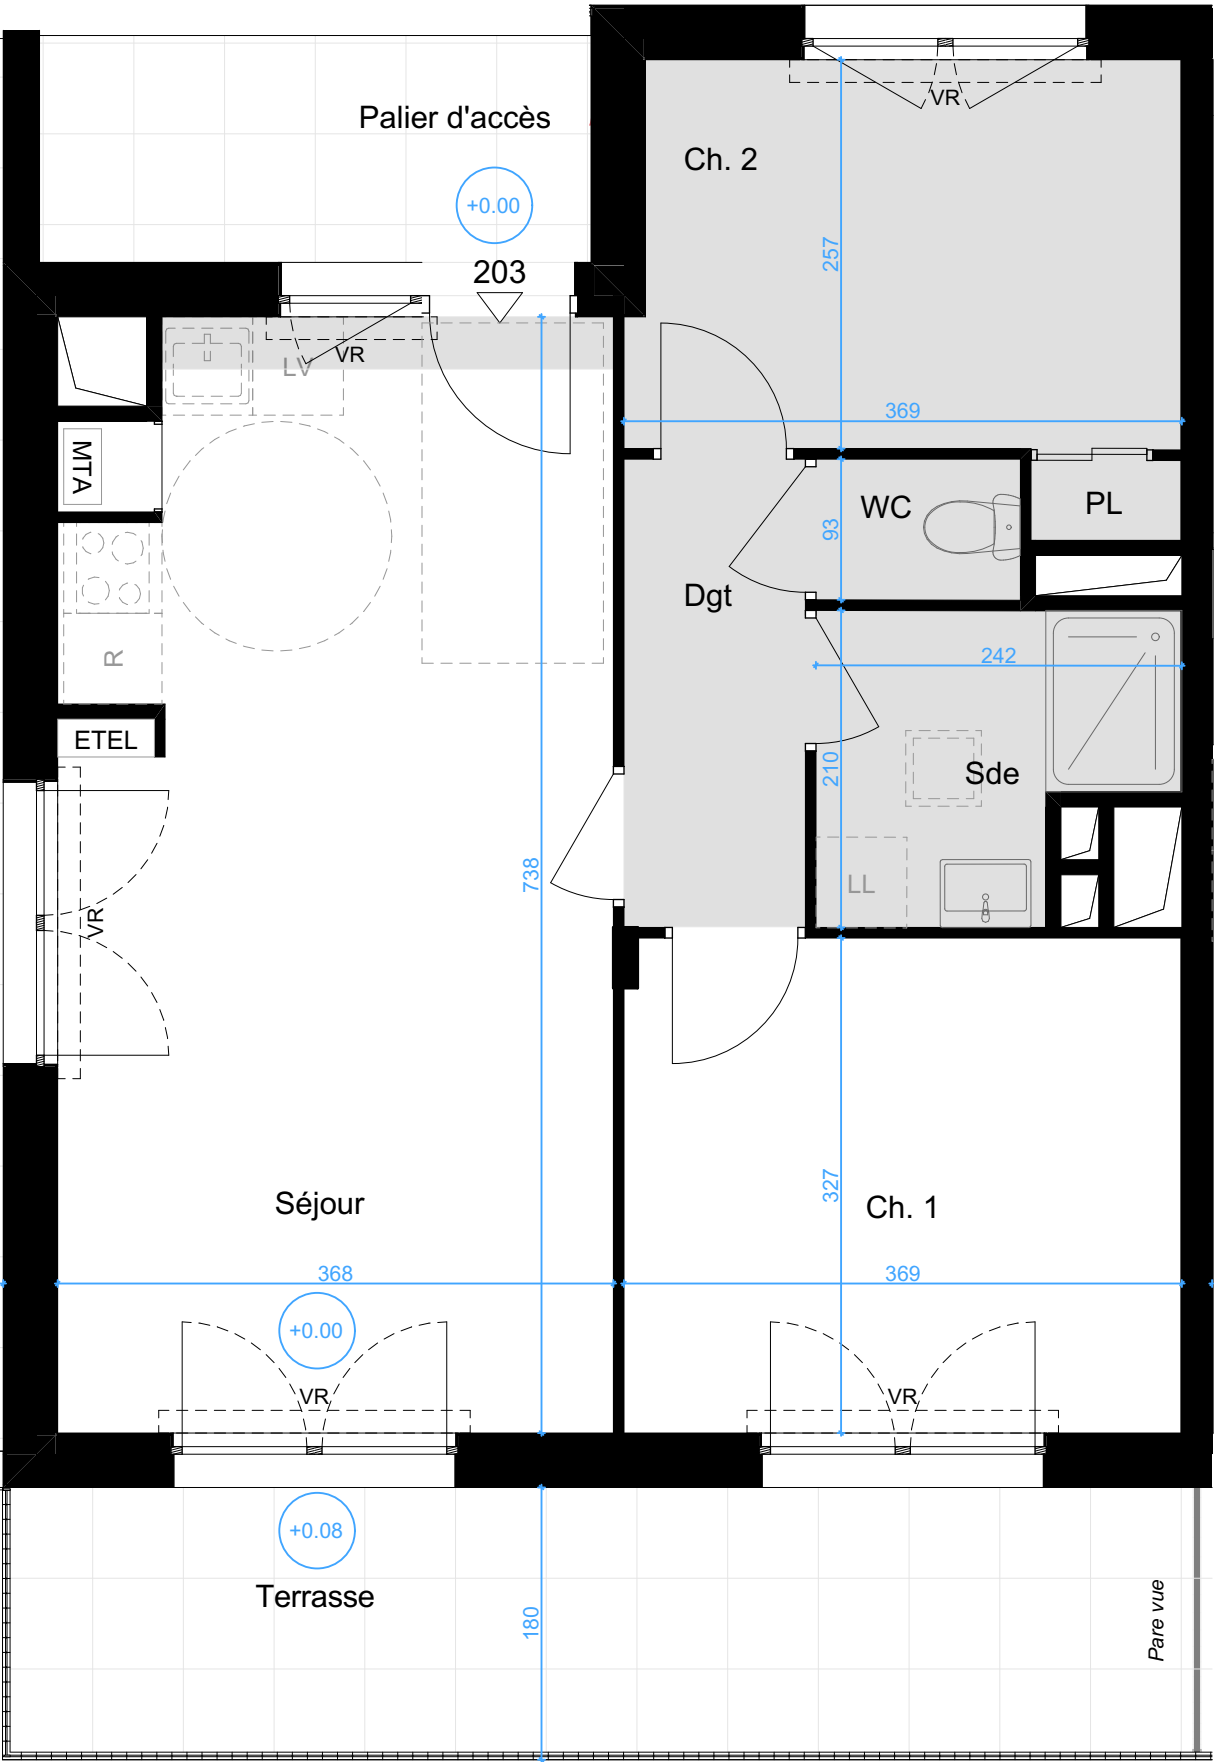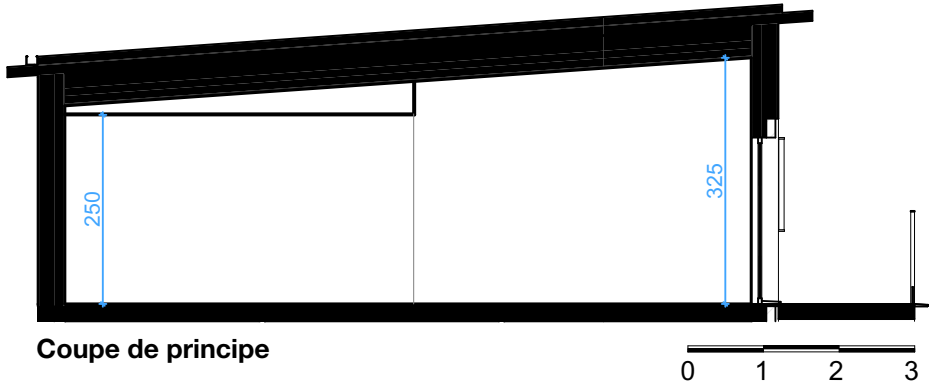

Logement 2C204

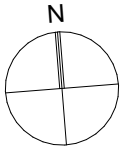

LEGENDE

- Gaine
- MTA Module Thermique d'Appartement
- Cloison démontable

- Emprise terrasse étage supérieur
- Equipement non fourni
- Trappe accès VMC

- Espaces de manoeuvre obligatoire PMR (personnes à mobilité réduite)
- +/- 0,00 m Altimétrie relative
- Clôture ganivelle

- VR - Volet Roulant
- Dgt - Dégagement
- PL - Placard
- LL - Lave-Linge

- Garde-corps

- SL - Sèche-Linge
- LV - Lave-Vaisselle
- R - Réfrigérateur

- Ventelle bois

- Faux-plafonds - soffites - retombées de poutres
- Hauteur sous plafond : 2,50m environ, hors zones avec faux-plafond repérées sur le plan et hauteur réduites sous poutres ou soffites.

