



N°B304

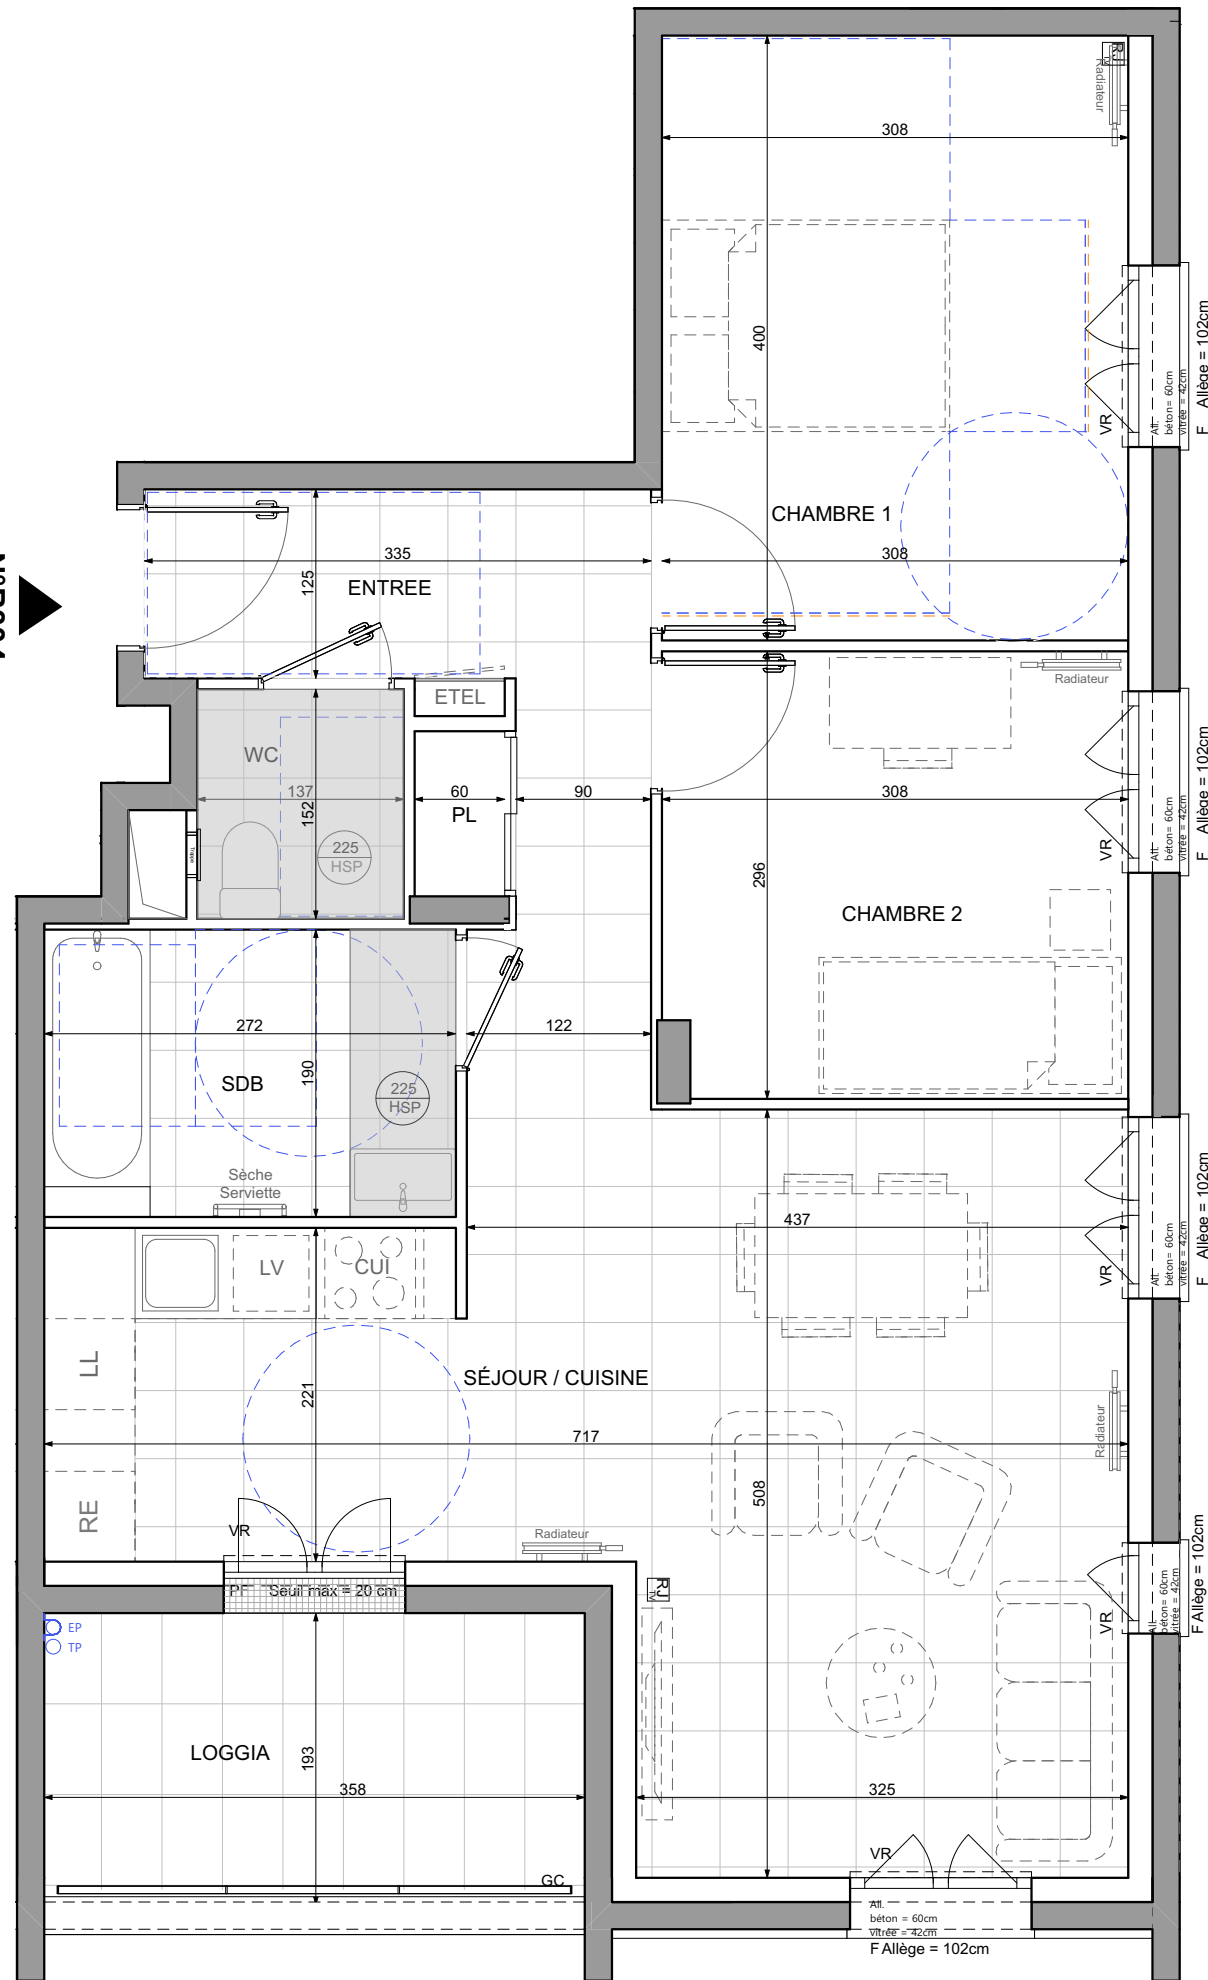

ÉCOCITÉ DES MARAICHERS - Lot 1J
Boulevard de Chicago
21000 DIJON

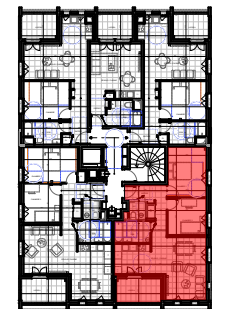


BATIMENT B
Appartement de 3 pièces
n° 304 - 3^e étage

Chambre 1	12,33 m ²
Chambre 2	9,03 m ²
Entrée	7,78 m ²
SDB	5,17 m ²
Séjour/cuisine	26,01 m ²
WC	2,07 m ²

TOTAL SURFACE HABITABLE	62,39 m ²
LOGGIA	6,7 m ²
SURFACE TOTALE	69,09 m ²

LEGENDE :	
VR : Volet Roulant	CUI : Cuisson
PF : Porte fenêtre	R : Réfrigérateur
F : Fenêtre	LV : Lave-vaisselle
BF : Baie fixe	LL : Lave-linge
RP : Robinet de puisage	PL : Placard
GC : Garde Corps	ETEL : Espace Tech. Elec. Logement
Soffite : Faux Plafond	RJ : Prise RJ pour Télévision Séjour
Caniveaux :	

Hauteur sous plafond des pièces principales sauf mention particulière : 2,50m env.

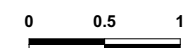

Date : 09/02/2026

Indice : 04

DES MODIFICATIONS SONT SUSCEPTIBLES D'ETRE APPORTEES A CE PLAN EN FONCTION DES NECESSITES TECHNIQUES OU REGLEMENTAIRES DE LA REALISATION, TANT EN CE QUI CONCERNE LES DIMENSIONS LIBRES, QUE L'EQUIPEMENT. LES SURFACES, LES HAUTEURS SOUS PLAFOND AINSI QUE LES HAUTEURS DE SEUILS OU D'ALLEGES INDIQUEES SONT APPROXIMATIVES. LES RETOMBÉES, SOFFITES, FAUX-PLAFONDS, TRAPPES DE VISITE, AINSI QUE L'EMPLACEMENT DES DESCENTES D'EAUX PLUVIALES, DES EQUIPEMENTS SANITAIRES NE SONT PAS TOUS FIGURES OU LE SONT A TITRE INDICATIF. LES EQUIPEMENTS SANITAIRES FIGURANT EN POINTILLES SUR CE PLAN NE SONT REPRESENTES QU'A TITRE INDICATIF.