


Harmonie

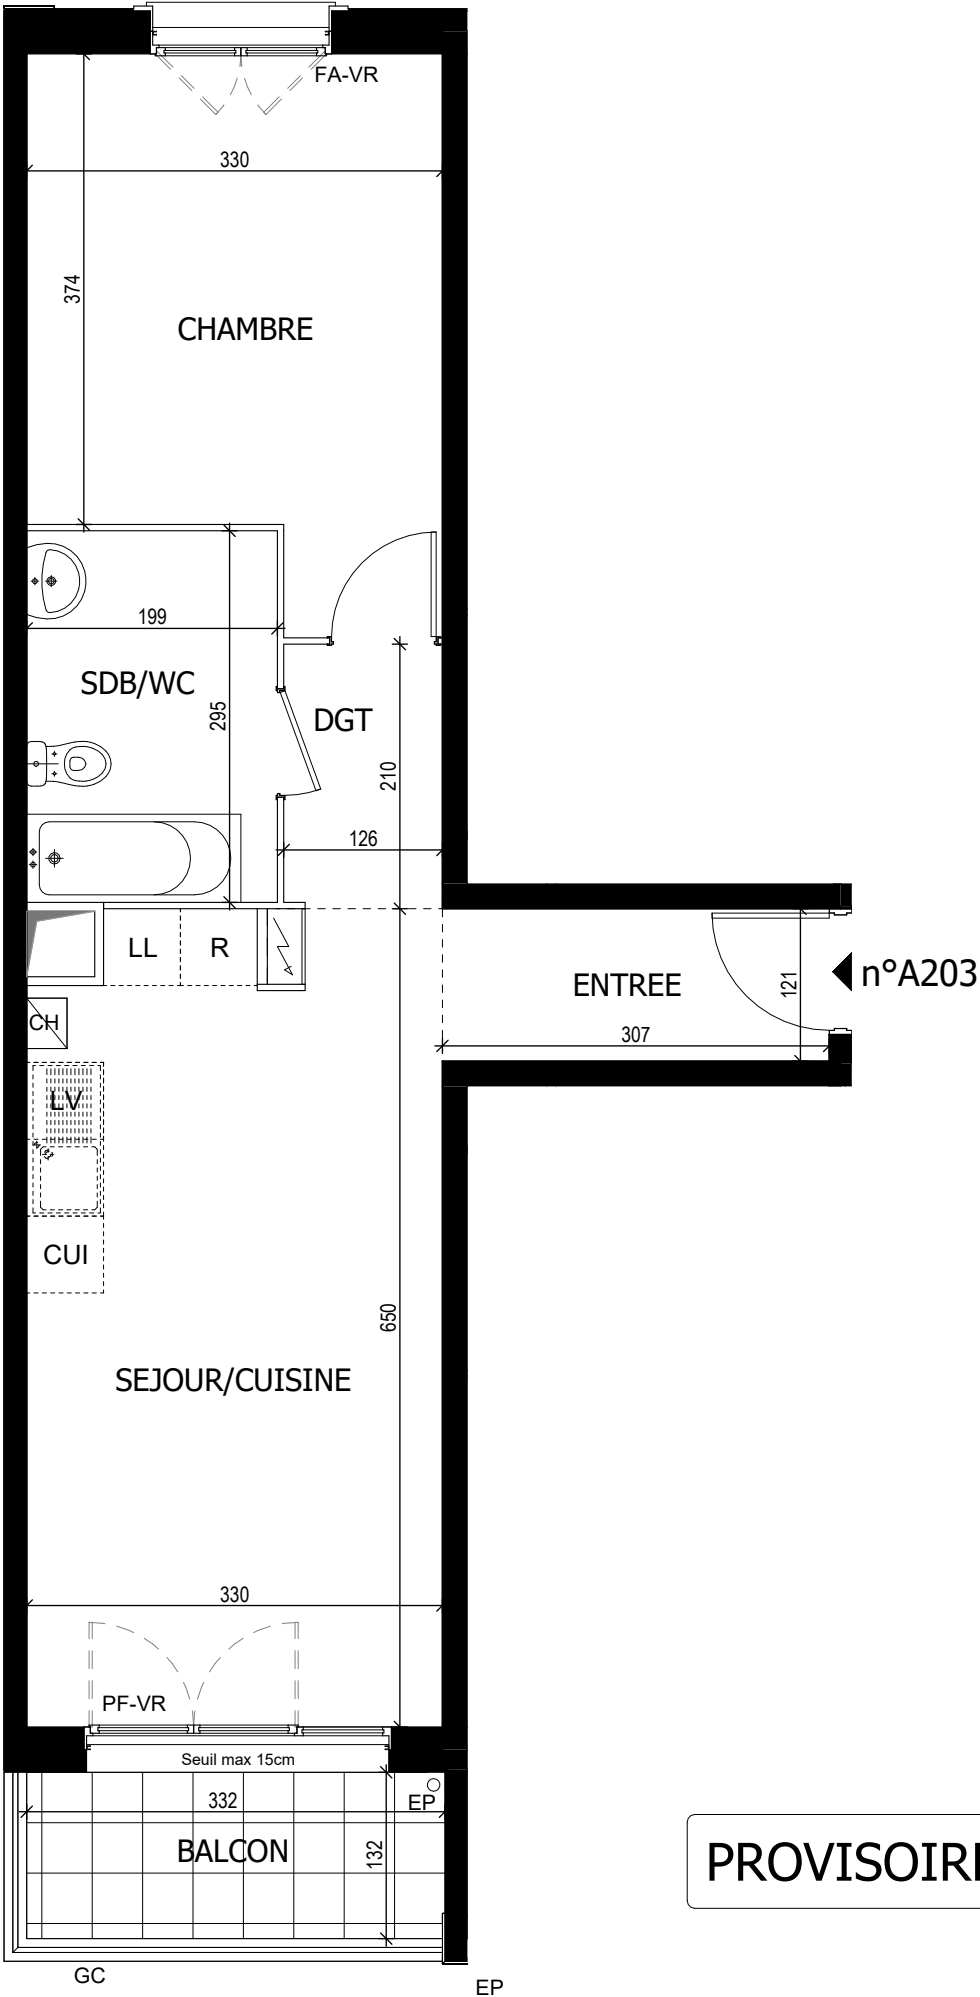

31-33 Rue de Boissy Saint Léger
91480 - Quincy sous Sénart

Appartement 2 PIECES
Lot n° A203

BATIMENT : A - 2e ETAGE

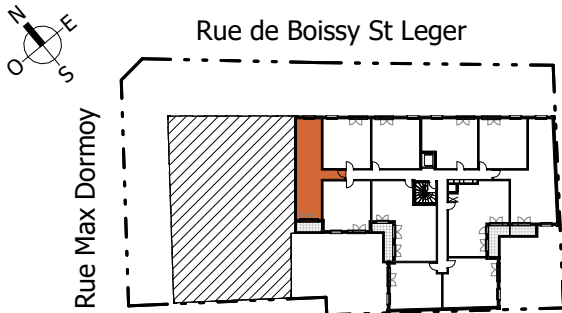


TABLEAU DES SURFACES

ENTREE :	3.70 m²
SEJOUR / CUISINE :	20.80 m²
CHAMBRE :	13.50 m²
SALLE DE BAIN :	5.90 m²
DEGAGEMENT :	2.60 m²
SURF. HABITABLE	46.50 m²
BALCON :	4.50 m²
SURF.TOTALE	51.00 m²

PLAN DE RESERVATION

LEGENDE			
PF	Porte-Fenêtre	VR	Volet roulant
F	Fenêtre	R	Réfrigérateur
FA	Fenêtre allège vitrée	CUI	Cuisinière
FT	Fenêtre de toit	LV	Lave-Vaisselle
GC	Garde-corps	LL	Lave-Linge
	Tableau Electrique		Soffites et faux-plafond

Des modifications sont susceptibles d'être apportées à ce plan en fonction des nécessités techniques, de la réalisation, tant en ce qui concerne les dimensions libres que l'équipement. Les surfaces sont approximatives. Les retombées, soffites, faux plafond, équipements sanitaires ainsi que le calepinage et dimensions des carrelages sont figurés à titre indicatif, et peuvent subir des modifications pour impératif technique. Les appareils ménagers ne sont pas fournis. Les volets roulants seront prévus conformément à la notice de vente. Les coffres de volet roulant ne sont pas représentés et seront débordants à l'intérieur. La hauteur des seuils au droit des porte-fenêtres sur balcons ou terrasses pourra varier de 5 à 35 cm à partir du sol intérieur. La hauteur entre le jardin et la terrasse pourra varier entre 0 et 60 cm. Les jardins ne seront pas nécessairement plats et pourront comporter des talus et des pentes. La végétation et les arbres ne sont pas représentés sur ce plan.

DATE : 31/07/2025

INDICE : 1

