




NOM DE L'OPERATION

LOT 1B - Zac de la gare
Montigny-Lès-Cormeilles

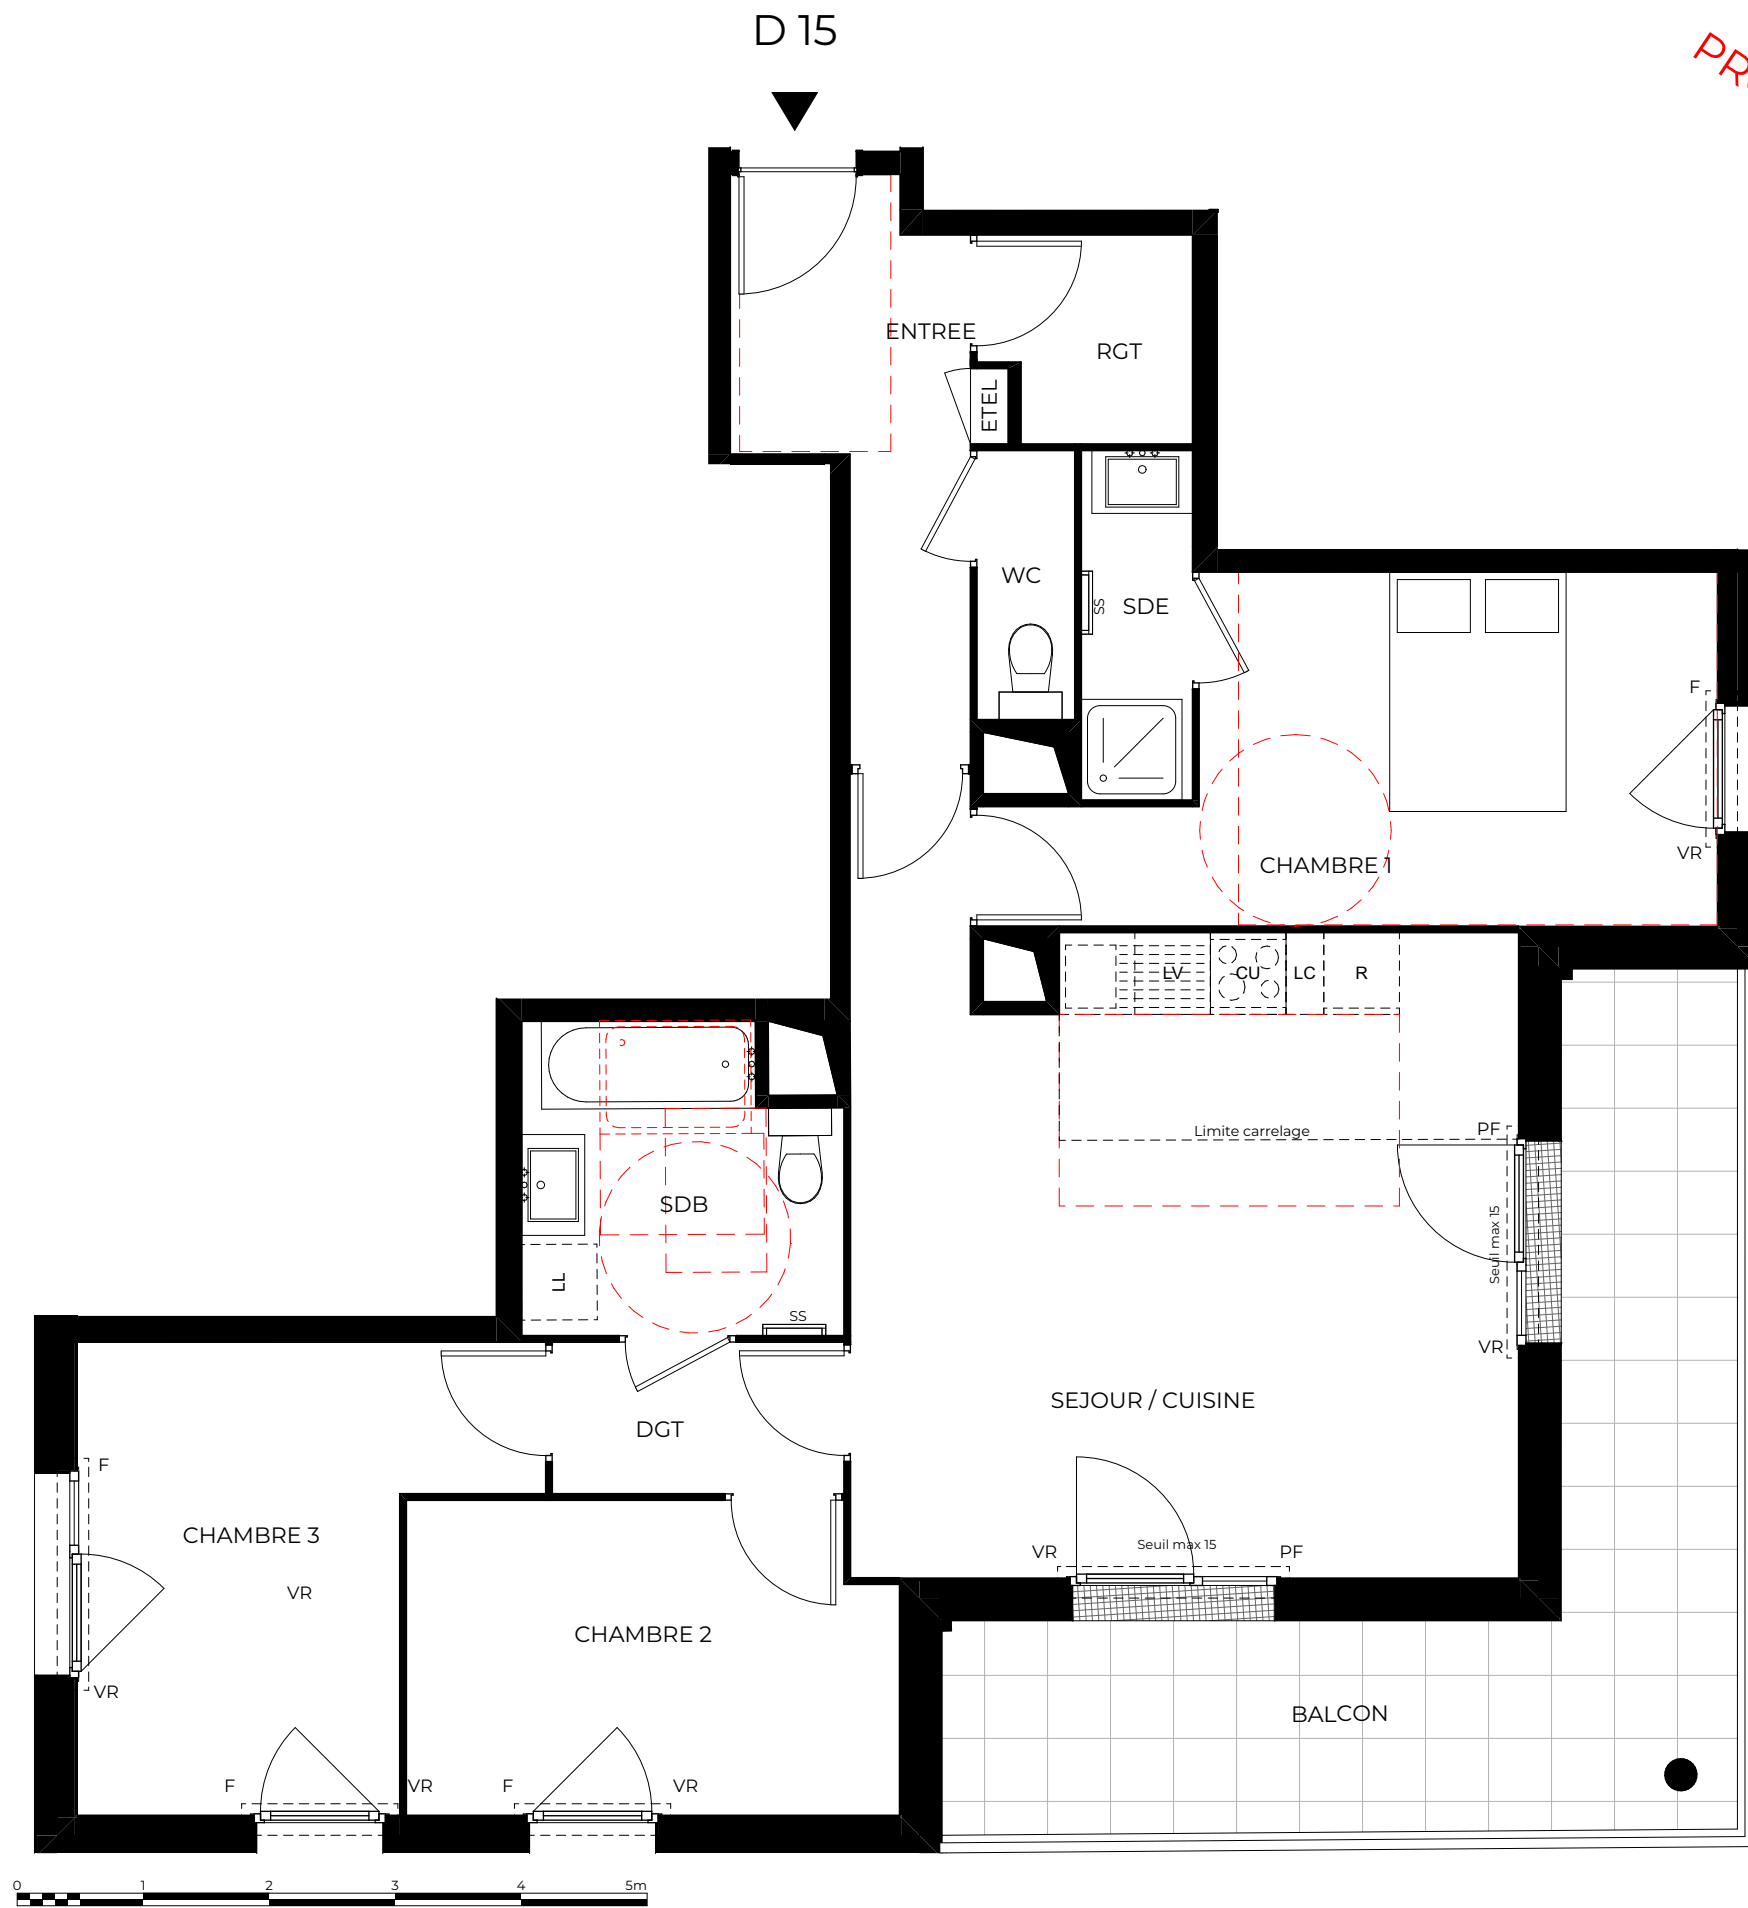

Appartement : D15

Bâtiment : D	Type: T4
Etage: R+1	Code opération(PP): 32745

Pièce	Surface en m²
ENTREE	6,33
SEJOUR / CUISINE	27,87
CHAMBRE 1	13,23
CHAMBRE 2	9,49
CHAMBRE 3	11,00
SDB	5,90
SDE	2,46
WC	1,66
RGT	2,62
DGT	2,79

SURFACE TOTALE HABITABLE 83,35 m²

BALCON 21,29

SURFACE TOTALE DES ANNEXES 21,29 m²

Date de réalisation du plan: 12/09/2025 Version du plan: 1

LEGENDE

DGT : Dégagement	PF : Porte-fenêtre	LL : Lave-Linge
SDB : Salle de bains	VR : Volet roulant	LV : Lave-Vaisselle
SDE : Salle d'eau	GC : Garde-corps	CU : Cuisson
RGT : Rangement	HSFP : Hauteur sous faux-plafond	R : Réfrigérateur
EDEL : Tableau électrique	SS : Soffite / Faux-plafond	TRI : Espace tri selectif
PL : Placard	SS : Retombée de poutre	LC : Linéaire complémentaire
F : Fenêtre	SS : Sèche serviettes	

Nota

Des modifications sont susceptibles d'être apportées à ce plan en fonction des nécessités techniques ou réglementaires de la réalisation, tant en ce qui concerne les dimensions libres que l'équipement. Les indications de ce plan sont prévisionnelles et les surfaces indiquées sont approximatives au sens de l'article L261-15 et R261-31 du CCH. Les retombées, soffites, faux plafonds, canalisations, radiateurs, ainsi que l'emplacement des équipements sont figurés à titre indicatif. Les plantations éventuelles ne sont pas contractuelles. Finitions des terrasses et loggias : se reporter aux notices descriptives. Hauteur sous plafond des pièces sans mention particulières 2,50m environ.

DGM DGM & Associés
74 rue Rivay
92300 Levallois-Perret, France

SCCV MONTIGNY LOT 1B
1 avenue du Général de Gaulle,
92074 LA DEFENSE