




480, Chemin du Littoral - 13016 Marseille

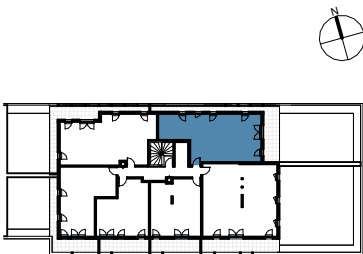

Appartement

Type : T3

Bâtiment : B

Etage : R+1

Lot n°: B-101

Tableau des surfaces

Nom	Surface
Séjour Cuisine	24,53 m²
Chambre 1	11,83 m²
Chambre 2	11,04 m²
Entrée	6,06 m²
Dgt.	3,67 m²
Sdb	4,85 m²
WC	1,83 m²
Btd	0,67 m²
Total surface habitable	64,48 m²
Terrasse	25,70 m²
Jardin	72,84 m²
Total surfaces extérieures	98,54 m²
Total des surfaces	163,02 m²

Légende

LV	Lave-Vaisselle	F	Fenêtre
LL	Lave-Linge	PF	Porte-Fenêtre
R	Réfrigérateur	VR	Volet Roulant
C	Plaque de cuisson	PL	Placard
TE	Tableau Electrique	GC	Garde-Corps
Btd	Ballon thermodynamique	SP	Séparatif Terrasse / Jardin
GT	Gaine Technique	CL	Claustra
	Sèche serviette		Cloison Amovible
	Faux-Plafond / Soffite		Masquette



Références internes

N° de lot commercial : B-101

32096

Indice : 0

03/10/2025

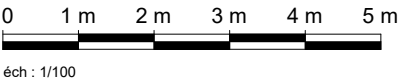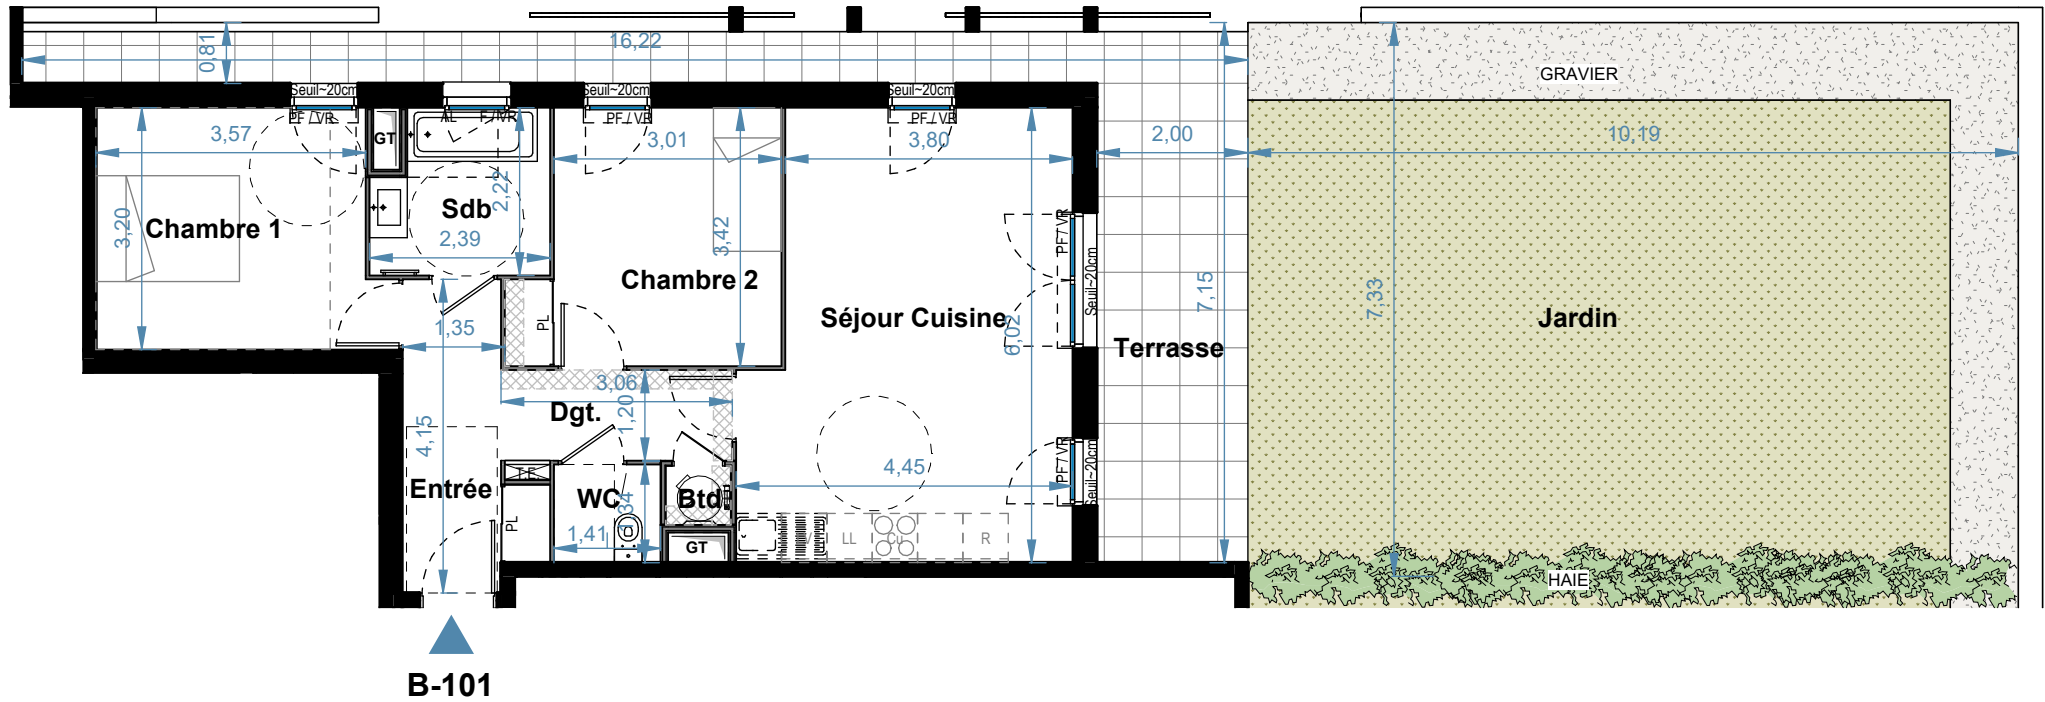

éch : 1/100

PROVISOIRE

NOTA : Des modifications sont susceptibles d'être apportées à ce plan en fonction des nécessités techniques ou réglementaires de la réalisation, tant en ce qui concerne les dimensions libres que l'équipement. Les indications de ce plan sont essentielles mais prévisionnelles. Les surfaces indiquées sont approximatives au sens de l'article L261-15 et R261-31 du CCH dans la limite d'un seuil de 5%. Les retombées, soffites, faux plafonds, canalisations, radiateurs, ainsi que l'emplacement des équipements sont figurés à titre indicatif. Les plantations éventuelles ne sont pas contractuelles. L'équipement électroménager et le mobilier hors marché sont représentés en pointillés à titre indicatif. Les aménagements des terrasses et loggias sont représentés à titre indicatif, ils ne sont pas fournis avec le logement. Finitions des terrasses et loggia, se reporter aux notices descriptives. Hauteur sous plafond des pièces sans mention particulière 2,50m.