

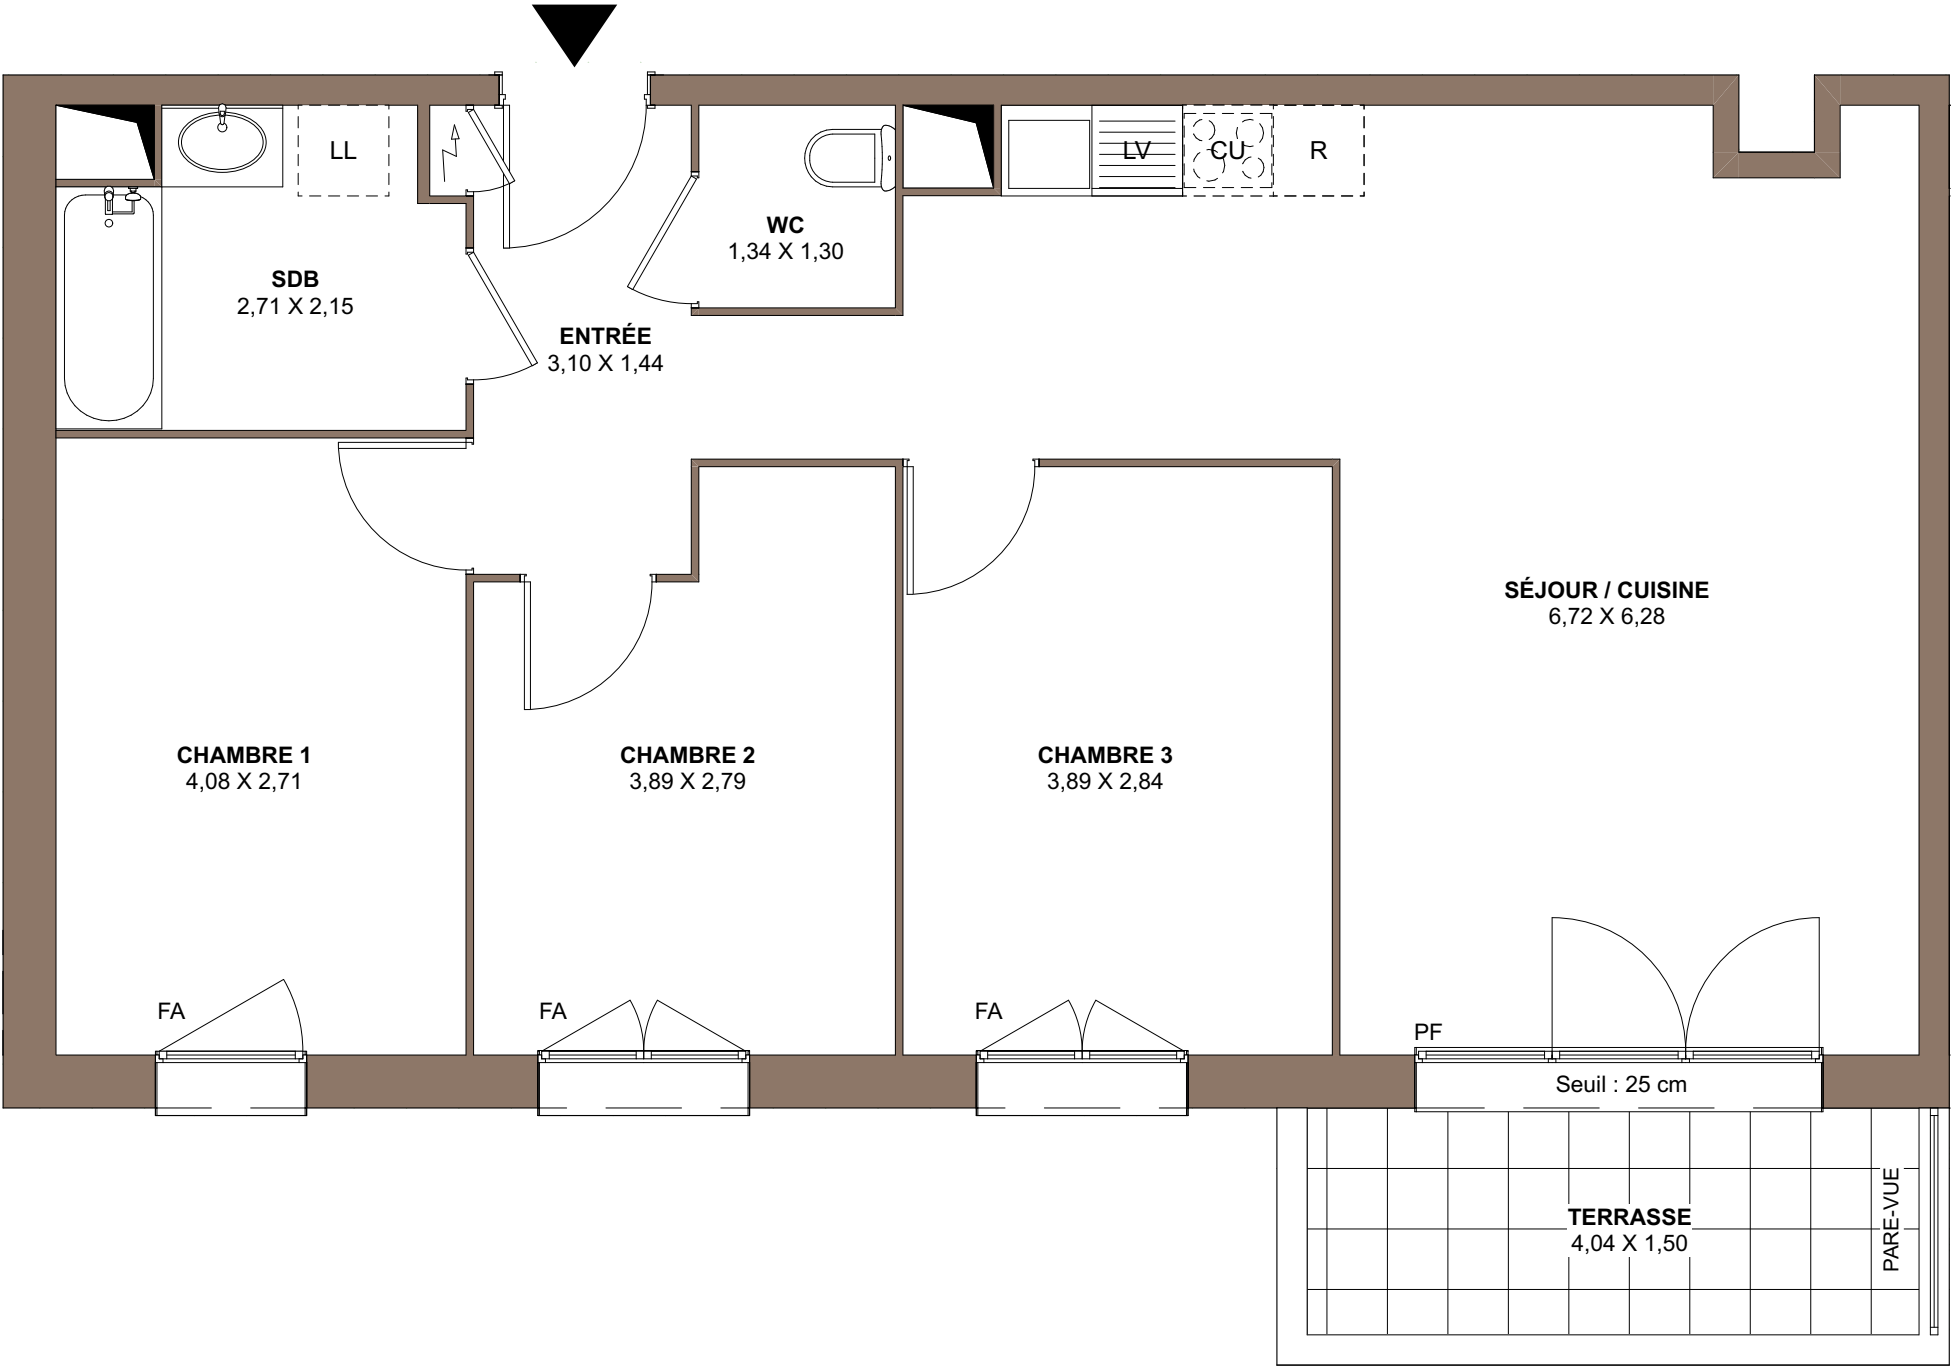


ESPRIT VILLAGE

MONTLHÉRY

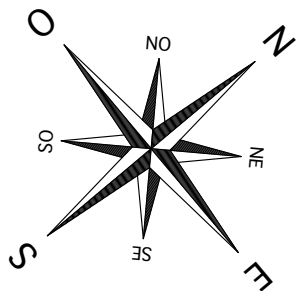

LES NOUVEAUX
CONSTRUCTEURS

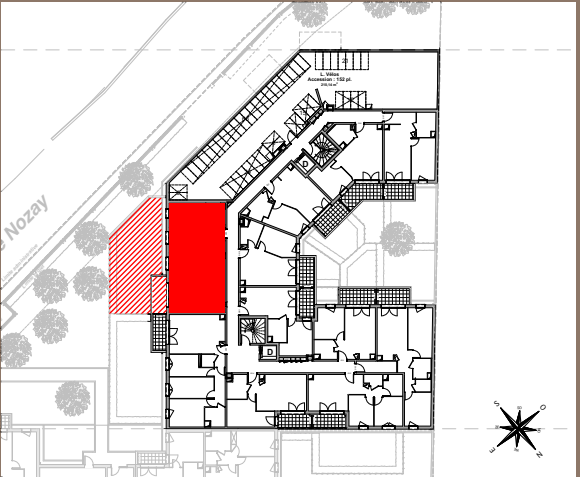

67/71 route d'Orléans RN20
91 310 MONTLHÉRY

Appartement 4 PIECES
Lot n° D06
BÂTIMENT D - Rez de chaussée

TABLEAU DES SURFACES

(compris placards)

Entrée	5,80 m ²
Séjour / Cuisine	30,03 m ²
Chambre 1	11,06 m ²
Chambre 2	9,72 m ²
Chambre 3	11,05 m ²
SdB	5,24 m ²
Wc	1,74 m ²

SURF. HABITABLE 74,64 m²

Terrasse 6,06 m²

Jardin 58,00 m²

SURF. TOTALE 138,70 m²

LEGENDE		CH	Chaudière à gaz
PF	Porte-fenêtre	CU	Cuisson
F	Fenêtre	LL	Lave-linge
FA	Fenêtre allège vitrée	LV	Lave-vaisselle
FT	Fenêtre de toit	R	Réfrigérateur
GC	Garde-corps	VR	Volets roulants

Tableau électrique Soffites et faux-plafond



PLAN DE RESERVATION

INDICE : 0 DATE : 10/10/2025


Des modifications sont susceptibles d'être apportées à ce plan en fonction des nécessités techniques, de la réalisation tant en ce qui concerne les dimensions libres que l'équipement. Les surfaces sont approximatives. Les retombées, soffites, faux plafond, équipements sanitaires ainsi que le calepinage et dimensions des carrelages sont figurés à titre indicatif, et peuvent subir des modifications pour impératif technique. Les appareils ménagers ne sont pas fournis. Les volets roulants seront prévus conformément à la notice de vente. Les coffres de volet roulant ne sont pas représentés et seront débordants à l'intérieur. La hauteur des seuils au droit des porte-fenêtres sur balcons ou terrasses pourra varier de 5 à 35 cm à partir du sol intérieur. La hauteur entre le jardin et la terrasse pourra varier entre 0 et 60 cm. Les jardins ne seront pas nécessairement plats et pourront comporter des talus et des pentes.

ESPRIT VILLAGE

MONTLHÉRY

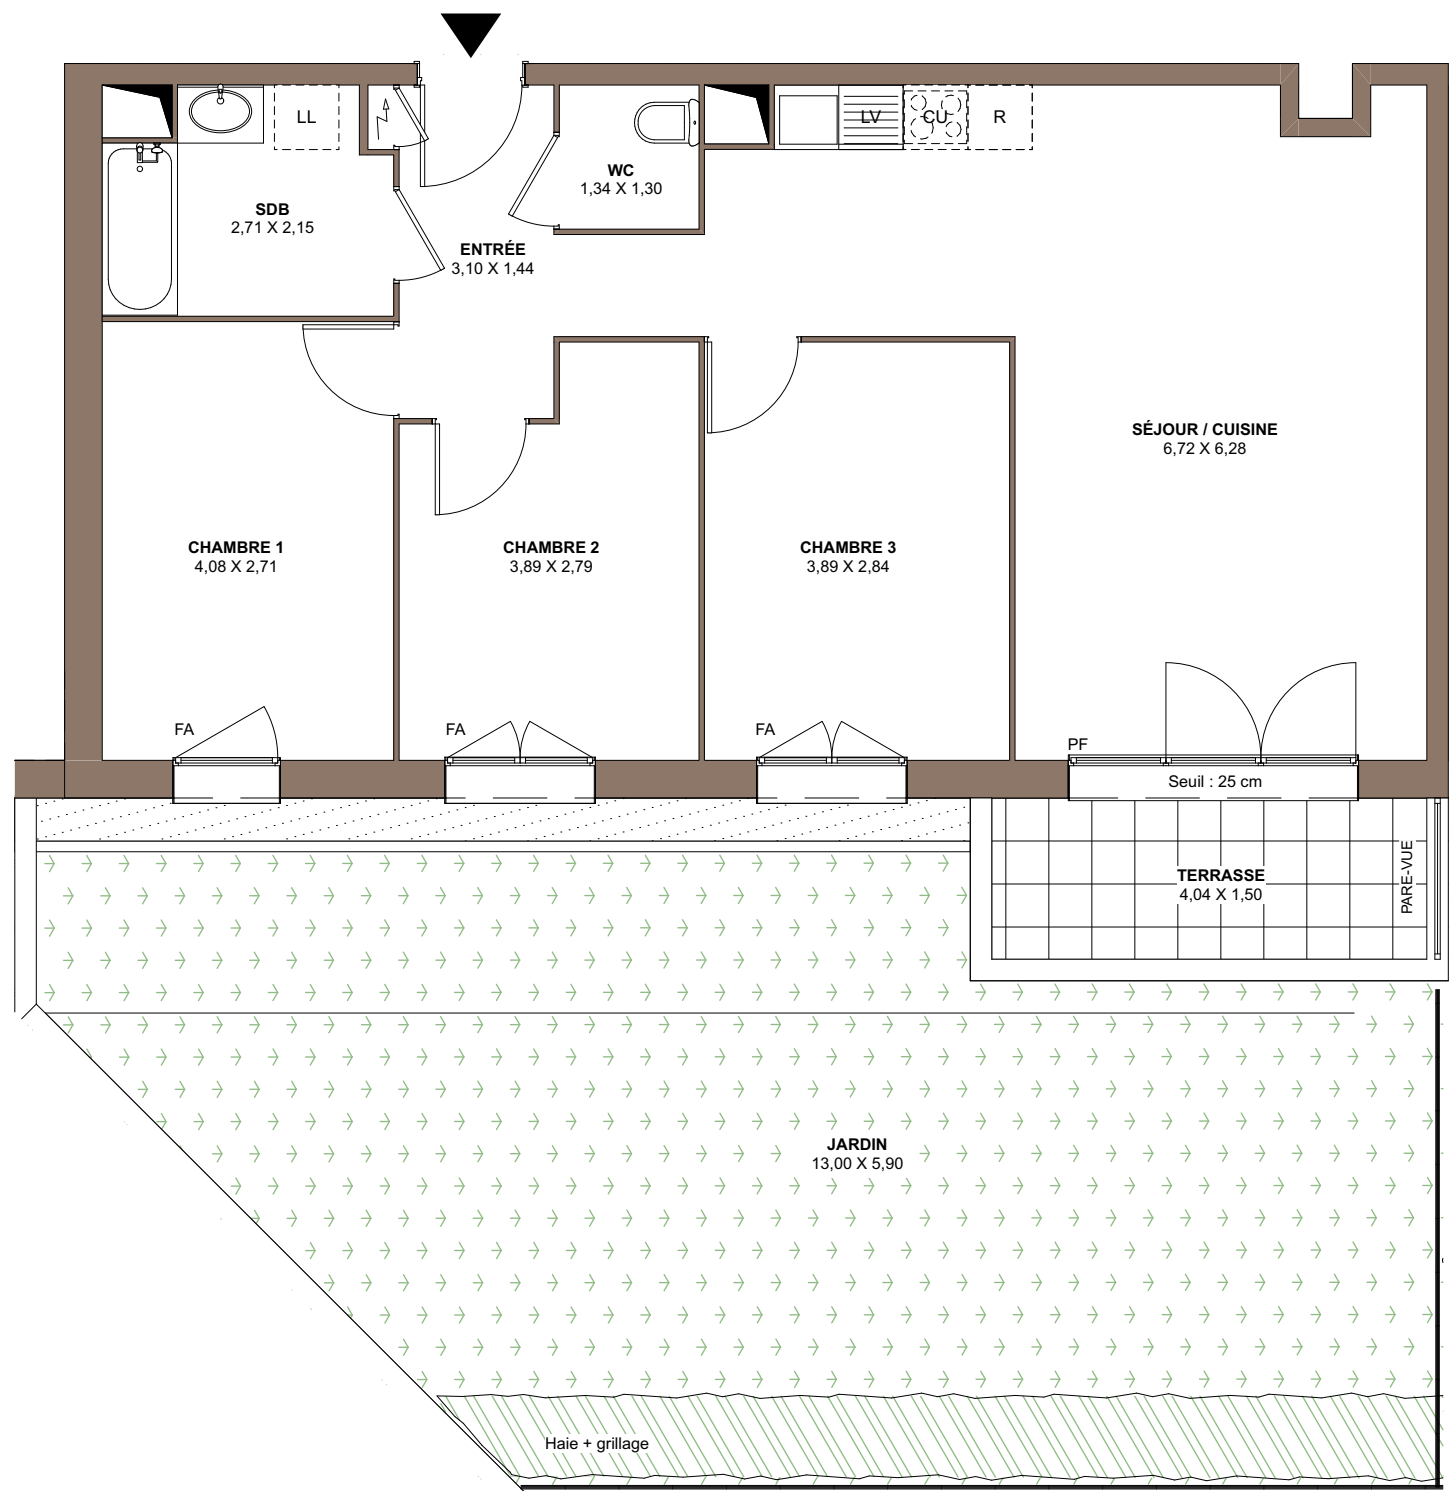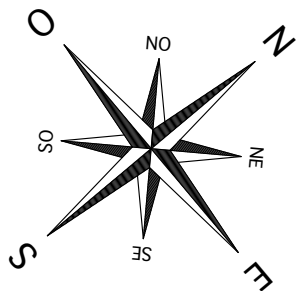

LES NOUVEAUX
CONSTRUCTEURS

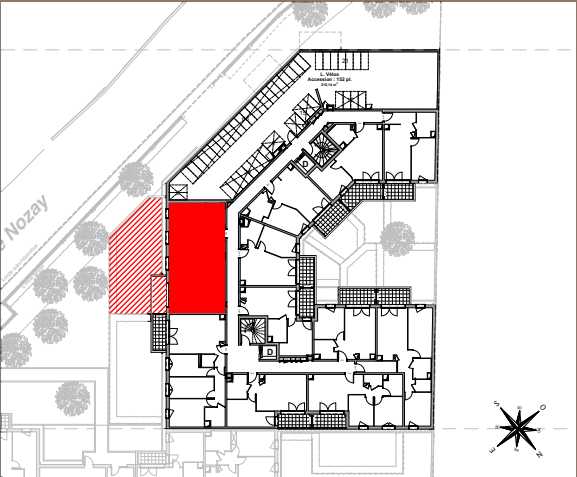

67/71 route d'Orléans RN20
91 310 MONTLHÉRY

Appartement 4 PIECES
Lot n° D06
BÂTIMENT D - Rez de chaussée

Espace extérieur

LEGENDE		CH	Chaudière à gaz
PF	Porte-fenêtre	CU	Cuisson
F	Fenêtre	LL	Lave-linge
FA	Fenêtre allège vitrée	LV	Lave-vaisselle
FT	Fenêtre de toit	R	Réfrigérateur
GC	Garde-corps	VR	Volets roulants
	Tableau électrique		Soffites et faux-plafond

PLAN DE RESERVATION

INDICE : 0 DATE : 10/10/2025

Des modifications sont susceptibles d'être apportées à ce plan en fonction des nécessités techniques, de la réalisation tant en ce qui concerne les dimensions libres que l'équipement. Les surfaces sont approximatives. Les retombées, soffites, faux plafond, équipements sanitaires ainsi que le calepinage et dimensions des carrelages sont figurés à titre indicatif, et peuvent subir des modifications pour impératif technique. Les appareils ménagers ne sont pas fournis. Les volets roulants seront prévus conformément à la notice de vente. Les coffres de volet roulant ne sont pas représentés et seront débordants à l'intérieur. La hauteur des seuils au droit des porte-fenêtres sur balcons ou terrasses pourra varier de 5 à 35 cm à partir du sol intérieur. La hauteur entre le jardin et la terrasse pourra varier entre 0 et 60 cm. Les jardins ne seront pas nécessairement plats et pourront comporter des talus et des pentes.