



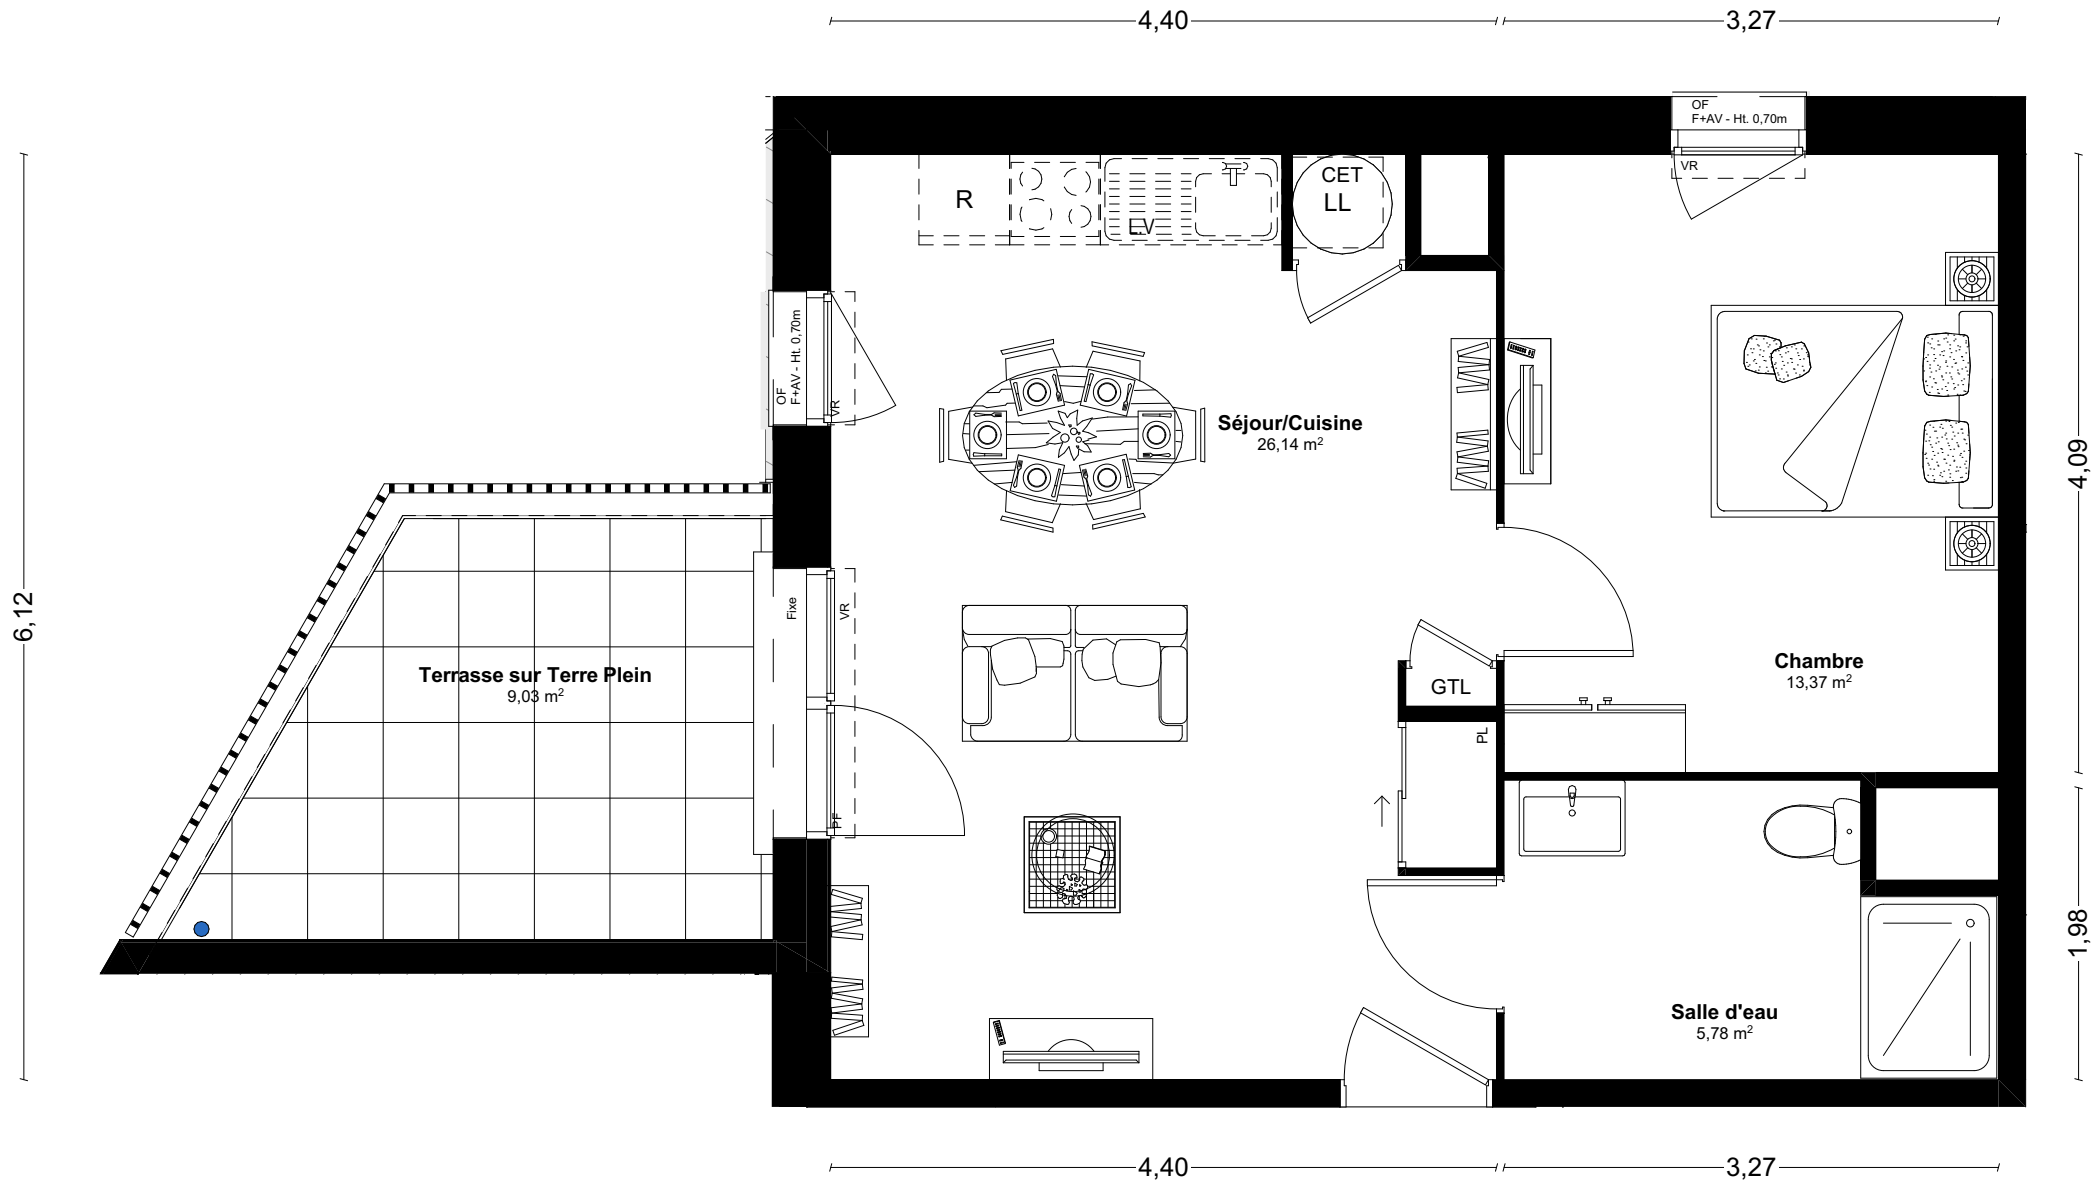

CŒUR SIMEON

L'Huisserie

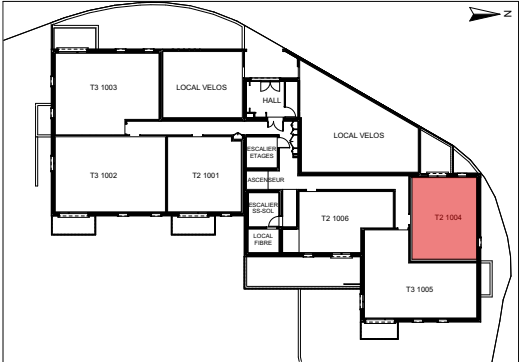

DESCRIPTION LOGEMENT

Etage	Rez-de-chaussée
Appartement	1004
Type	T2
HSP	2,50m

Légende :

- VRE : Volet roulant électrique
PF : Porte-fenêtre
OF : Ouvrant à la française
F+AV : Fenêtre + Allège vitrée
LL : Lave-linge
LV : Lave-vaisselle
R : Réfrigérateur
CET : Chauffe-eau thermodynamique
PAC : Module de pompe à chaleur
PL : Placard
GTL : Gaine Technique de Logement
Plenum
Poutre

1004 Surfaces

Chambre	13,37
Salle d'eau	5,78
Séjour/Cuisine	26,14

Total habitable 45,29 m²

Terrasse 8,89m²

Echelle : 0 0,5 1 2m

Date : 19/06/2025
Indice 2

Plans non contractuels. Les cotes et surfaces sont données à titre indicatif et peuvent varier en fonction des impératifs de construction.
Des modifications mineures pour des raisons d'ordre technique ou administratif pourront être apportées.
Les soffites, faux-plafonds et gaines sont susceptibles d'évoluer en nombre et dimension. Les canalisations, convecteurs, retombées et regards ne sont pas figurés.
L'aménagement de la cuisine, ainsi que la position du mobilier est donné à titre indicatif. Seuls les plans déposés au rang de minutes du notaire font foi.