



Le Domaine des Cerisiers

LOT 1C
Avenue de la Libération / Rue Victor Schoelcher
MONTIGNY-LES-CORMEILLES



Rue Victor Schoelcher

Appartement : C31

Bâtiment: C	Type: T3
Etage: 3ème	Code opération (PP): 60191


Pièce	Surface en m²
Entrée / Séjour / Cuisine	32.50 m²
Chambre 1	12.36 m²
Chambre 2	10.43 m²
Dgt	2.66 m²
SdB	5.52 m²
WC	2.25 m²
SURFACE TOTALE HABITABLE	65.72 m²
Terrasse	24.12 m²
Jardinière	5.96 m²
SURFACE TOTALE DES ANNEXES	30.08 m²

Date de réalisation du plan : 22/02/2024
Version du plan : 1

LEGENDE

Hauteur sous plafond des pièces sans mention particulière 2.50m

	Emplacement EVIER		PL Placard
	Emplacement LAVE LINGE		TE Tableau Electrique
	Emplacement REFRIGERATEUR		PF Porte Fenêtre
	Emplacement CUISSON		FE Fenêtre
	Emplacement LAVE VAISSELLE		FVO Fenêtre Vitrage Opalescent
	Emplacement LINEAIRE COMPLEMENTAIRE		ALL Allège Pleine
	Emplacement TRI		AV Allège Vitrée
			VR Volet Roulant
			GC Garde-corps
			Gaine
			Evacuation Plomberie
			Sèche Serviette
			Faux-Plafond / Soffite

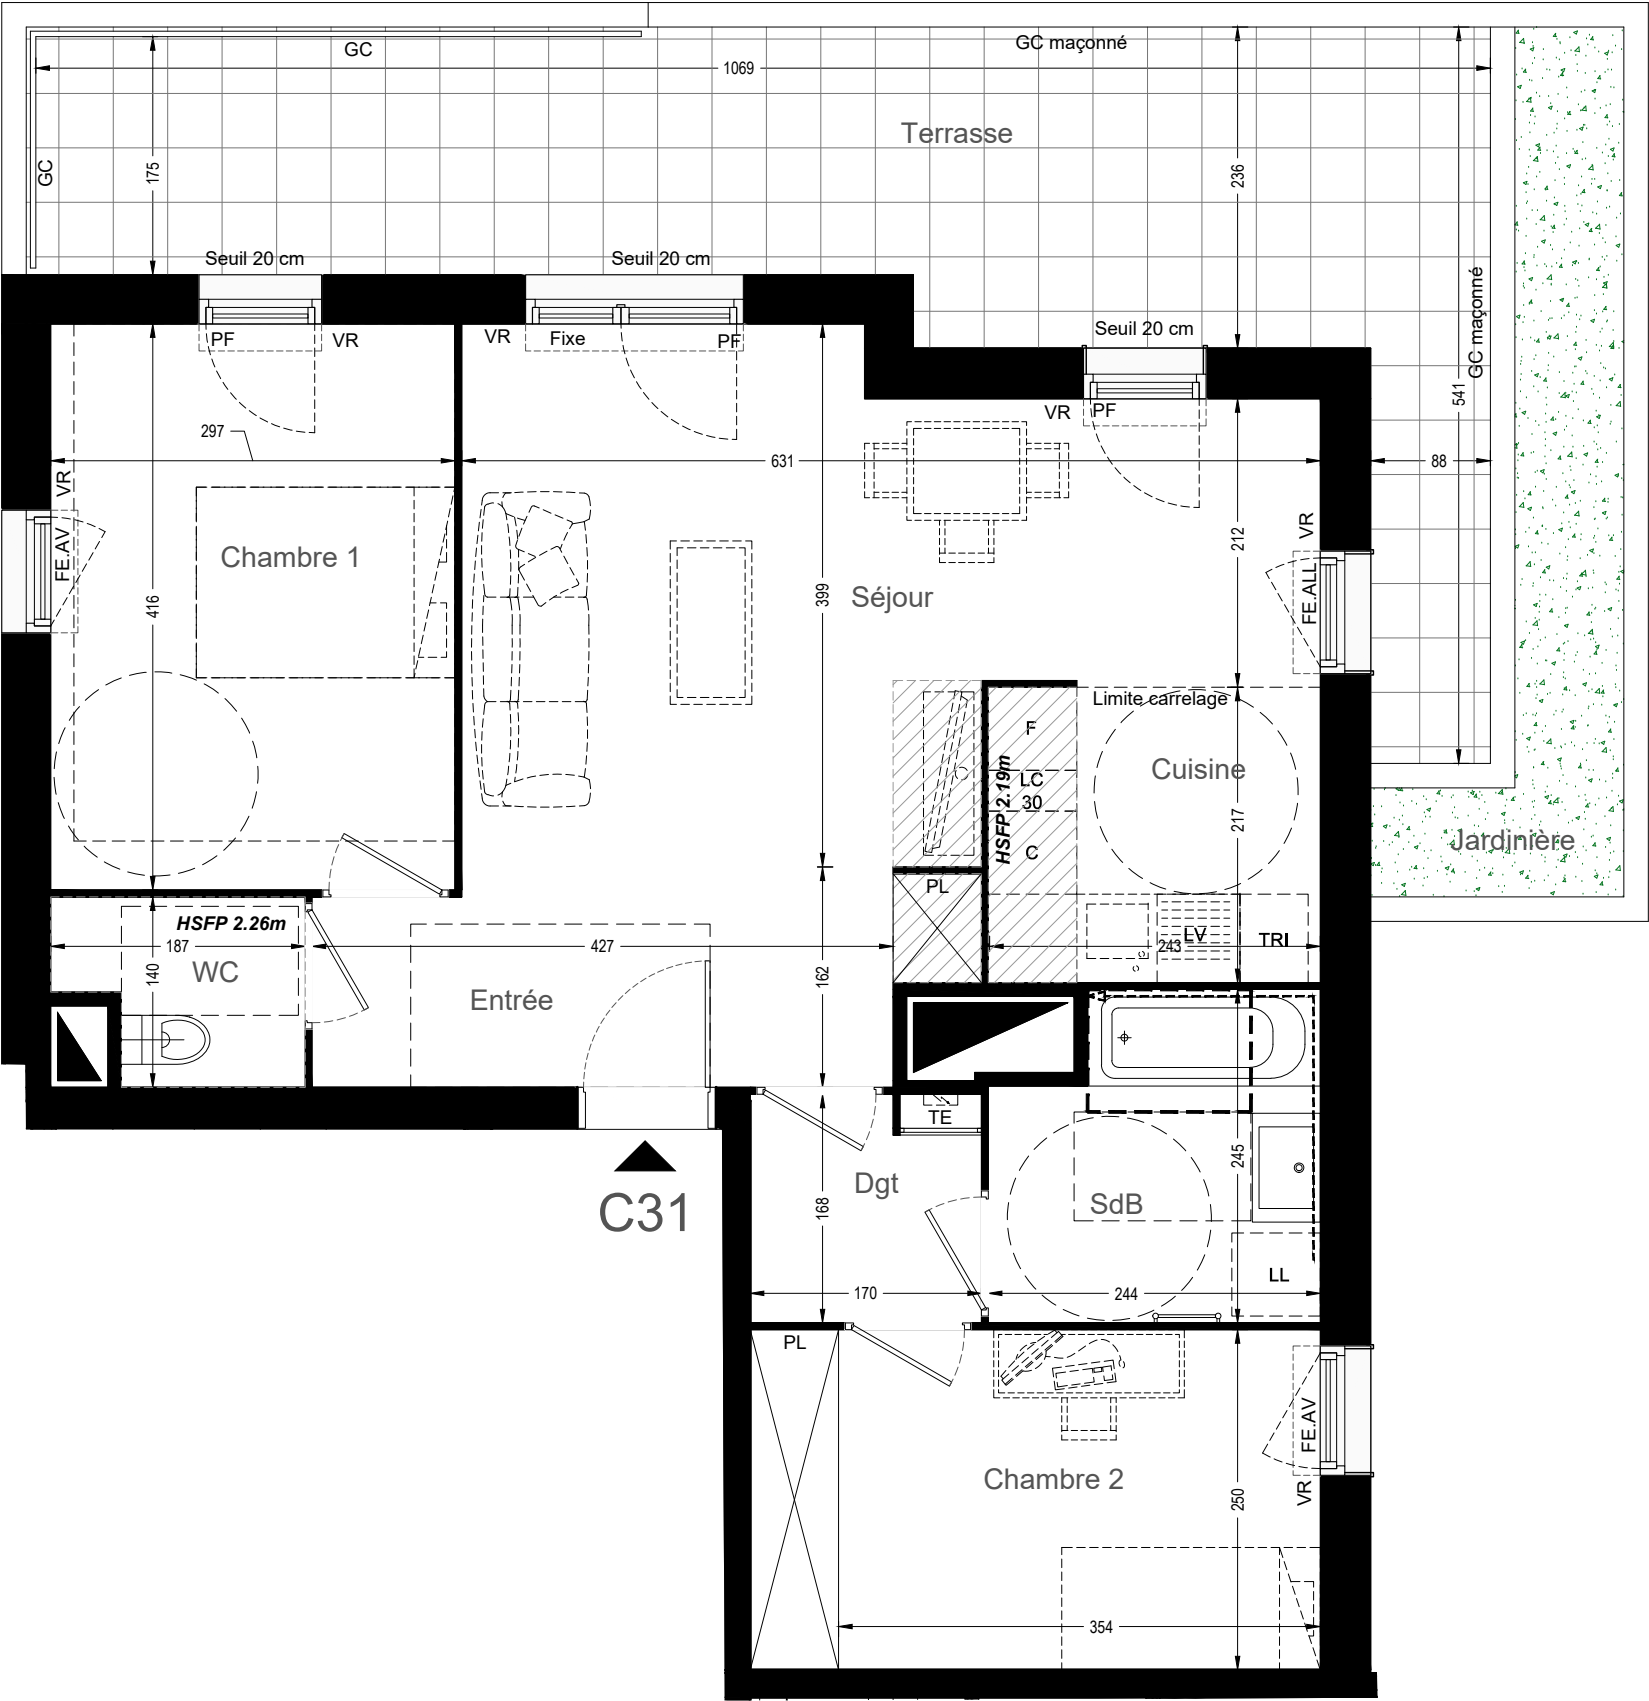

Nota
Des modifications sont susceptibles d'être apportées à ce plan en fonction des nécessités techniques ou réglementaires de la réalisation, tant en ce qui concerne les dimensions libres que l'équipement. Les indications de ce plan sont prévisionnelles et les surfaces indiquées sont approximatives au sens de l'article L261-15 et R261-31 du CCH. Les retombées, soffites, faux plafonds, canalisations, radiateurs, ainsi que l'emplacement des équipements sont figurés à titre indicatif. Les plantations éventuelles ne sont pas contractuelles. Finitions des terrasses et loggias : se reporter aux notices descriptives. Hauteur sous plafond des pièces sans mention particulières 2,50m environ.

