
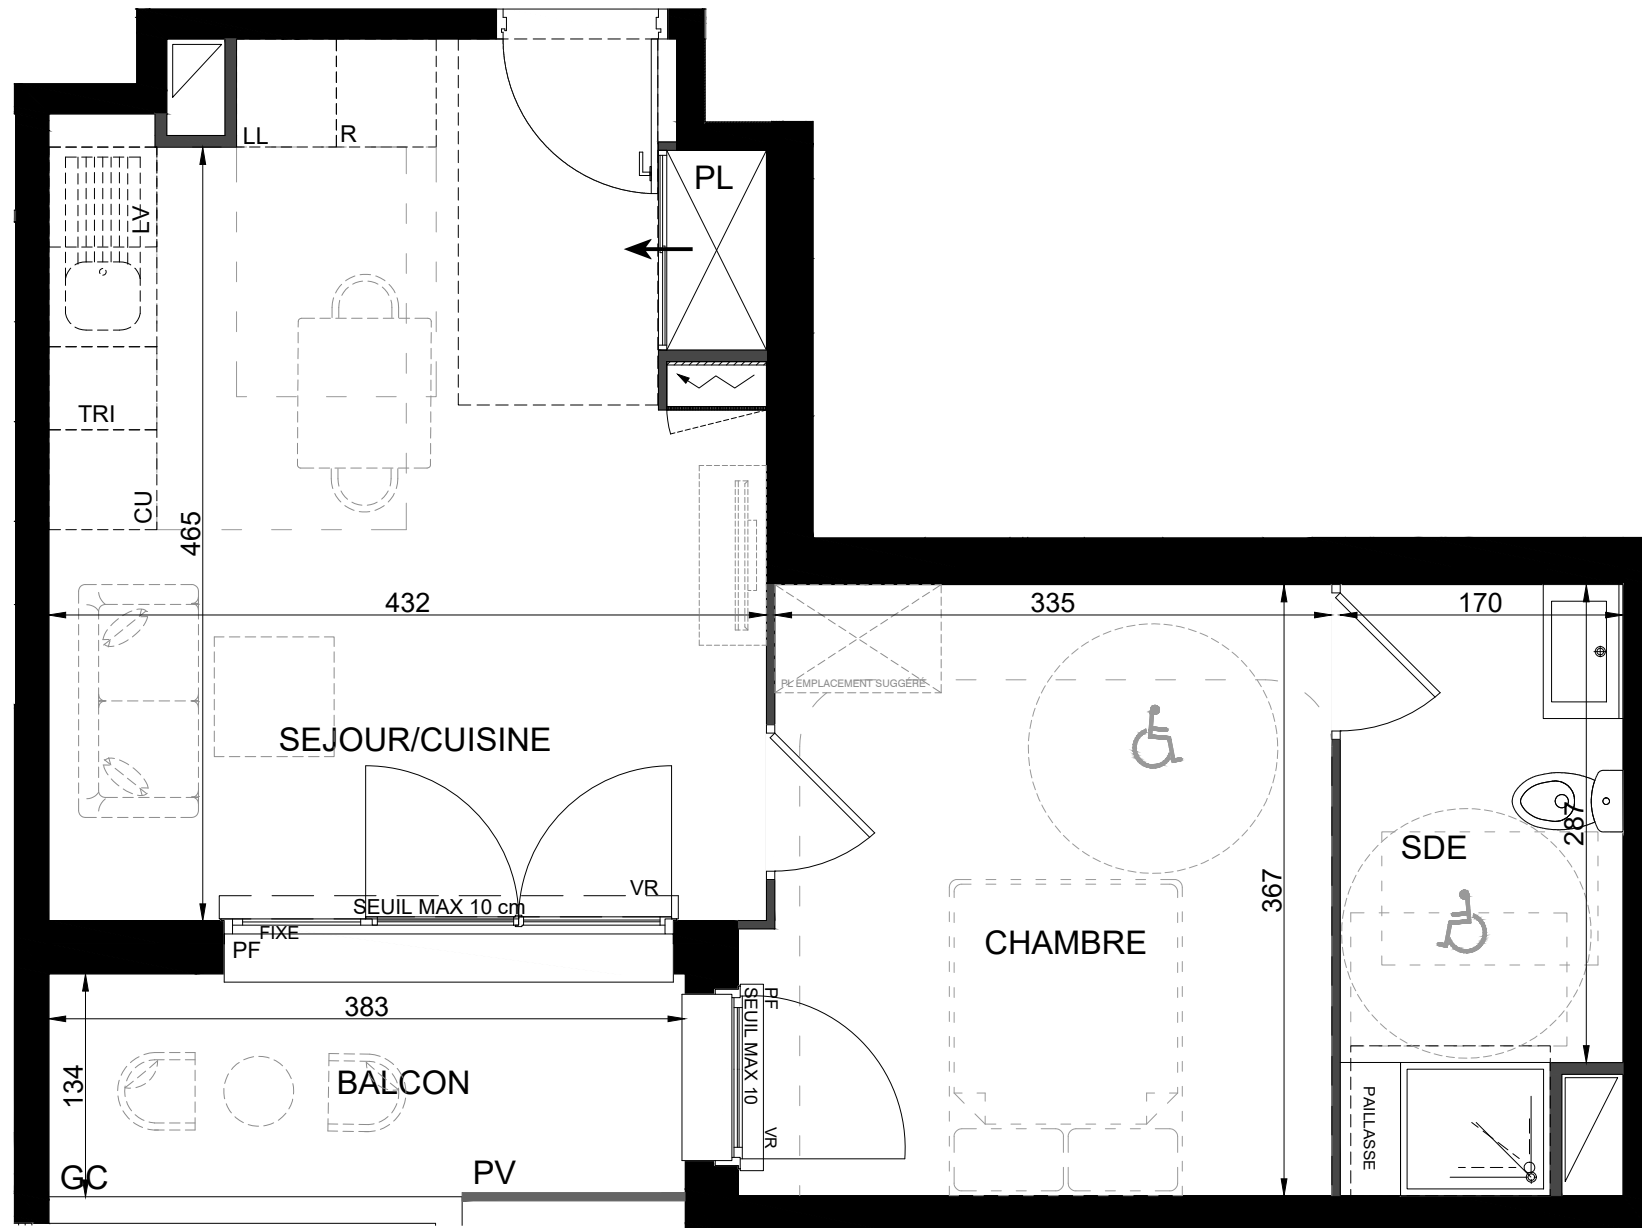


PROVISOIRE

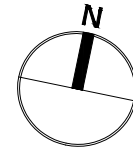

PLAN DE BASE

Ouvertures

OB - Fenêtre oscillo-battante
PF - Porte-fenêtre
Fixe- Vitrage fixe
VR - Volet roulant
F - Fenêtre
FAV - Fenêtre avec allège vitrée
VRE - Volet roulant électrique

Equipements


CU - Emplacement cuisson
R - Emplacement réfrigérateur
TRI - Emplacement tri sélectif
LV - Emplacement lave-vaisselle
LL - Emplacement lave-linge
EV - Emplacement évier
LC - Emplacement linéaire complémentaire

Autres

- Tableau électrique
GC - Garde-corps
PV - Pare-vue
PL - Placard
Faux-plafond / Soffite
Ht min 2m20 sous soffite

*Dimensions non contractuelles

PROGRAMME
30,avenue Pierre Mendès France
SAVIGNY-LE-TEMPLE

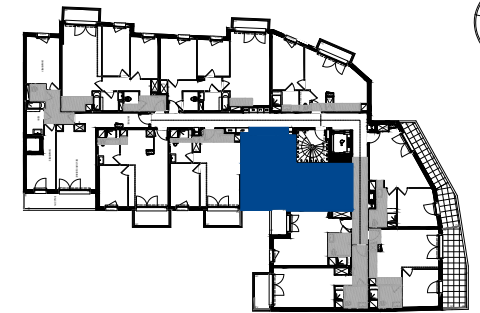

Bâtiment	Étage	Logement	Type
B	R+4	B401	T2

Séjour-Cuisine (dont Cuisine)	21,65 m ² (6,25 m ²)
Chambre (PMR)	12,65 m ²
Salle d'eau	5,90 m ²
TOTAL Surface habitable	40,20 m²
Balcon	5,10 m ²
TOTAL Surfaces annexes	5,10 m²