

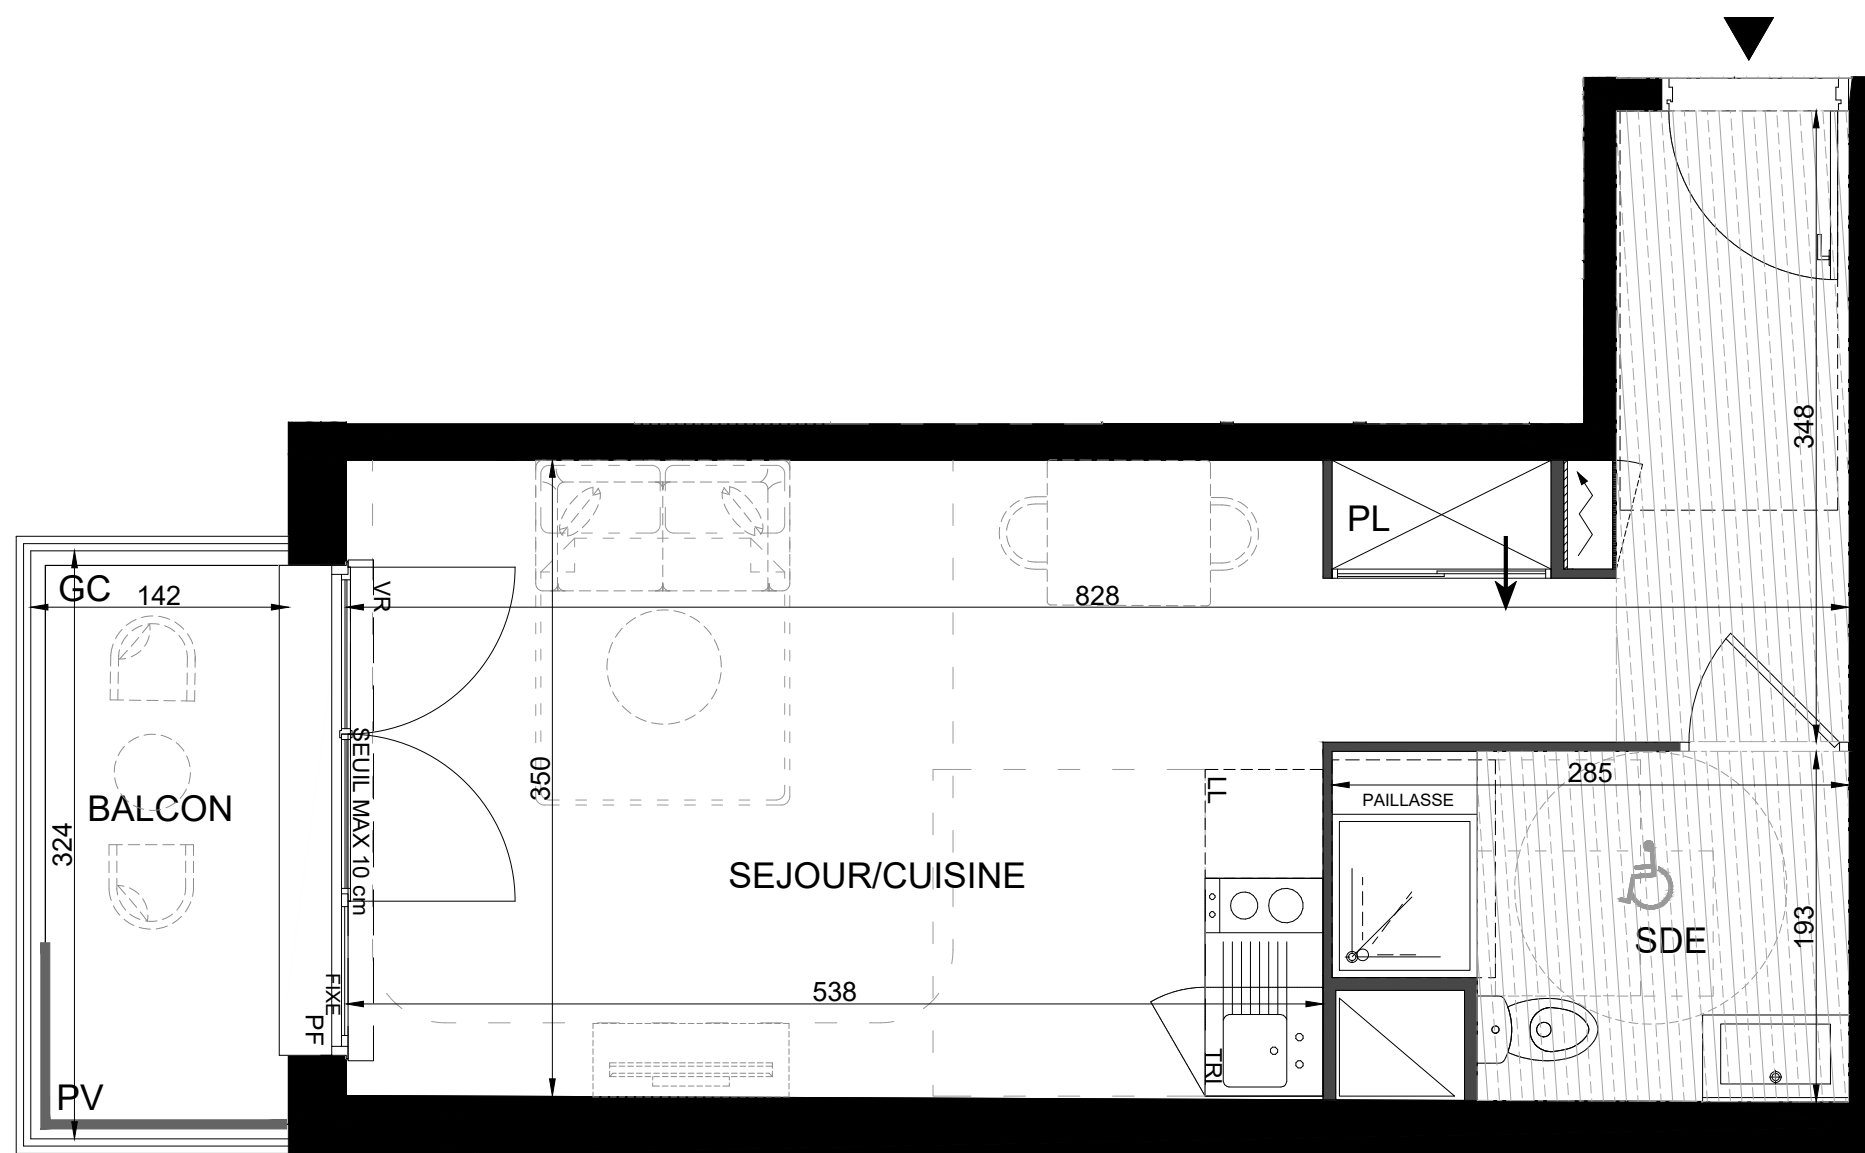


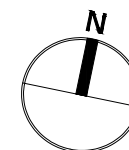

PLAN DE BASE

**Dimensions non contractuelles*

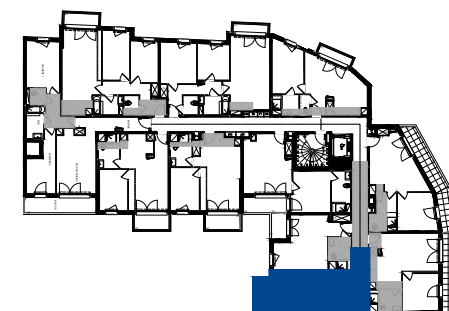

Bâtiment	Étage	Logement	Type
B	R+4	B410	T1

Séjour-Cuisine (dont Cuisine)	25,60 m ² (3,90 m ²)
Salle d'eau	4,95 m ²
TOTAL Surface habitable	30,55 m²
Balcon	4,10 m ²
TOTAL Surfaces annexes	4,10 m²

Les surfaces et côtes figurant sur le plan sont susceptibles de modifications dans les conditions du contrat dans la limite de 5%, pour des raisons techniques, administratives ou réglementaires. La surface des placards est comprise dans la surface des pièces. Les équipements techniques, ouvertures, réseaux divers, les appareils sanitaires et électriques, les retombées, faux-plafonds, soffites ainsi que les emplacements des équipements ne sont pas tous figurés ou le sont à titre indicatif. La représentation des éléments de cuisine, salle de bains et de mobilier n'a qu'une valeur illustrative et ne sont pas fournis. Seuls les éléments définis dans la notice descriptive de vente sont contractuels. La représentation éventuelle des plantations n'est pas contractuelle.

Plan édité le
09/09/2025
Indice 01