




LES
LUMIÈRES
PLEYEL

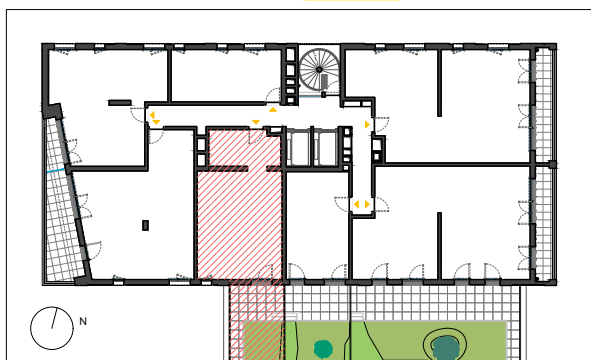

voie Nouvelle, bâtiment Filanti

APPARTEMENT 024
TYPE T2
BATIMENT F
NIVEAU R+2

Entrée	4.65 m ²
Séjour/cuisine	26.92 m ²
Chambre	12.97 m ²
SdE	6.12 m ²
TOTAL SURFACE HABITABLE	50.66 m²
Terrasse	11.94 m ²
Jardin	10.18 m ²
TOTAL SURFACE ANNEXES	22.12 m²


Crédit Agricole Immobilier Promotion
Siège social : 12 place des Etats-Unis
92545 Montrouge Cedex
Tel : 01.43.23.39.00
www.ca-immobilier.fr



LEGENDE

PF Porte-fenêtre
OF Fenêtre ouvrant à la française
OF+F Fenêtre ouvrant à la française et fixe
PF+F Porte-fenêtre et fixe
VR Volet roulant
AP Allège pleine
AV Allège vitrée
SOF Soffite ou faux-plafond

PV Pare-vue
PL Placard fourni
LV Emplacement Lave-vaisselle
LL Emplacement Lave-linge
R Emplacement Réfrigérateur
C Emplacement Cuisson
GT Tableau électrique

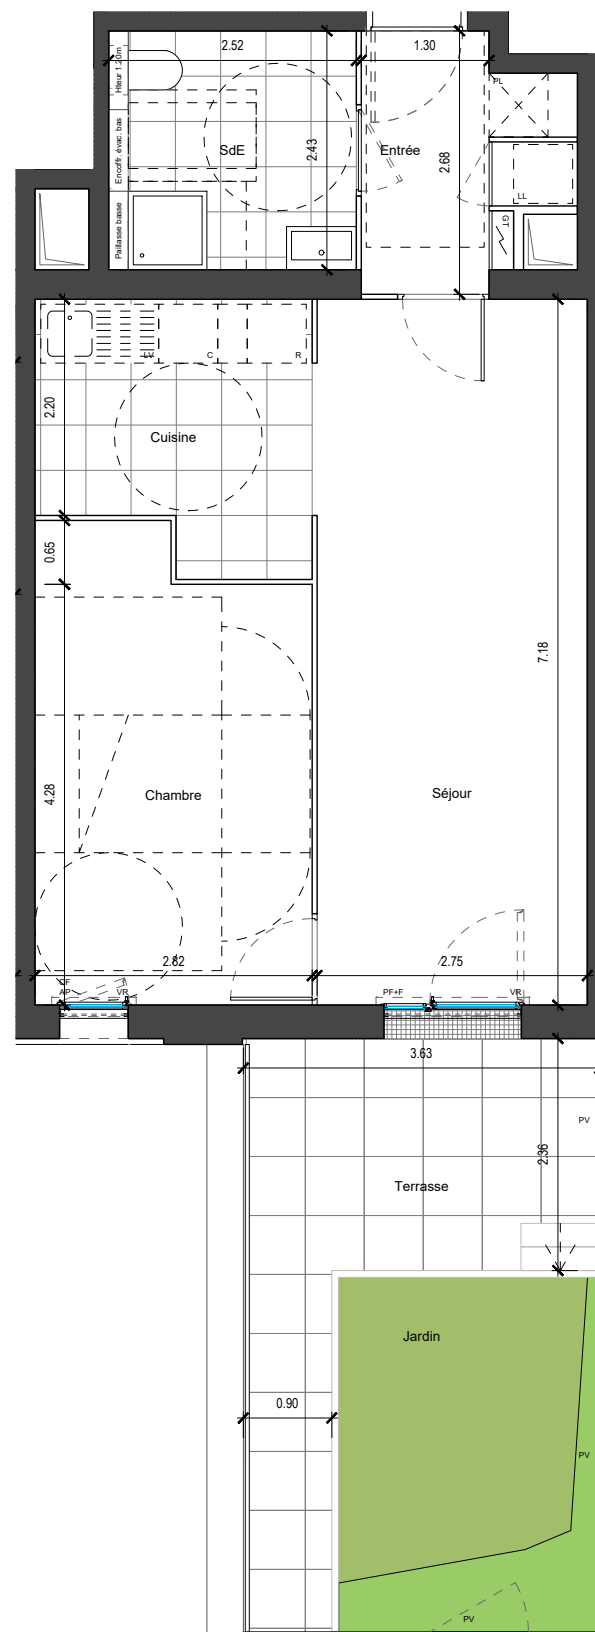

NOTA: Les surfaces de placard sont incluses dans celles des pièces attenantes. Des modifications sont susceptibles d'être apportées à ce plan en fonction des contraintes de réalisation, des nécessités techniques, réglementaires ou administratives concernant notamment les dimensions libres, les éléments d'équipements et les réseaux divers. Les retombées, les soffites, les faux plafonds ne sont pas représentés sauf ceux connus à la date d'établissement du présent plan. Le calepinage du carrelage et des dalles sur plot est donné à titre indicatif. Les canalisations ne sont pas figurées. La végétation n'est pas contractuelle. L'ameublement est également indicatif.

Date : 17/09/2025

Indice : C

