


TABLEAU DES SURFACES	
ENTREE/KITCH.	4.00 m2
CHAMBRE	11.50 m2
SDE	3.30 m2
PLACARD	0.70 m2
TERRASSE	4.60 m2
SURFACE HABITABLE TOTALE	19.50 m2

- ecs

BALLON EAU CHAUDE PLACE VERTICALEMENT
- ecs


BALLON EAU CHAUDE PLACE HORIZONTALEMENT

PLAN DE REPERAGE

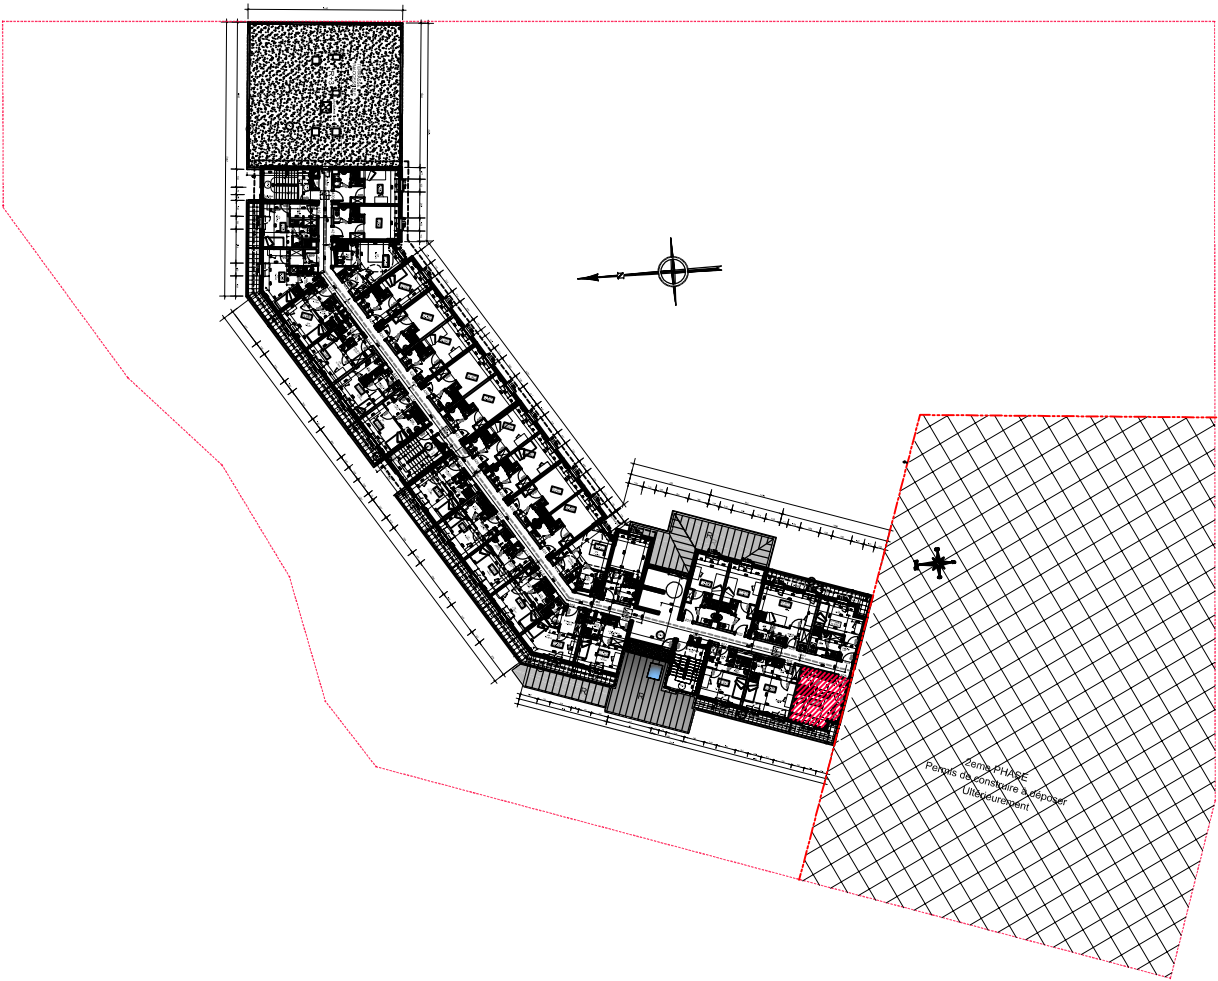

4 EME ETAGE

Des modifications sont susceptibles d'être apportées en fonction des nécessités techniques pour les dimensions libres et l'équipement . Les surfaces et côtes sont aproximatives . Les canalisations ne sont pas figurées.

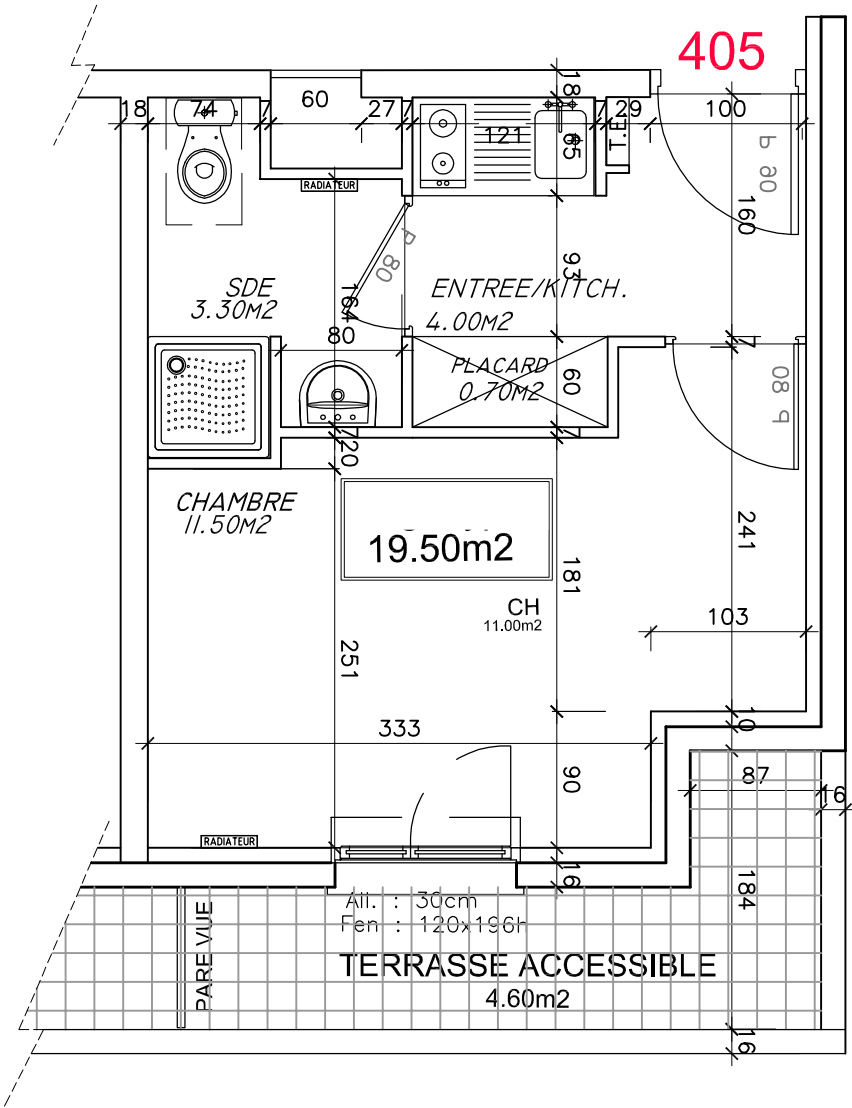



Sedaf
construction

330 avenue de Brigode
BP 87
59652 VILLENEUVE D'ASCQ CEDEX
Tel : 01 39 04 65 65
Fax : 01 39 04 65 65
e-mail :sedaf@sedaf.fr

ARCHITECTE :
Agence d'Architecture Thierry LANCTUIT
21, rue Charles Laffitte
92200 NEUILLY SUR SEINE
tél, 01 46 37 46 00
fax 01 47 22 14 51

BUREAU CONTRÔLE :
BUREAU VERITAS ag, IDF Ouest
tél, 01 30 31 89 26 / fax 01 30 31 89 20

CSPS :
BUREAU VERITAS ag, IDF Ouest
tél, 01 30 31 89 26 / fax 01 30 31 89 20

BUREAU VRD :
BDI
tél, 0139 72 42 41 / fax 01 39 72 61 37

EQUIPEMENT PRIVE
D'HEBERGEMENT
Avenue des Genottes
95 800 CERGY

≤ ESQUISSE	≤ PROJET
≤ A.P.S	≤ MARCHE
≤ A.P.D	≤ D.O.E
≤ P.C.	≤ PLAN VENTE

DOCUMENTS GRAPHIQUES
LOGEMENT
N°405

PROJET N° :	PLAN N° :
	INDICE :
ECHELLE : 1/50	DATE : JANVIER 2007