


PLAN INITIAL

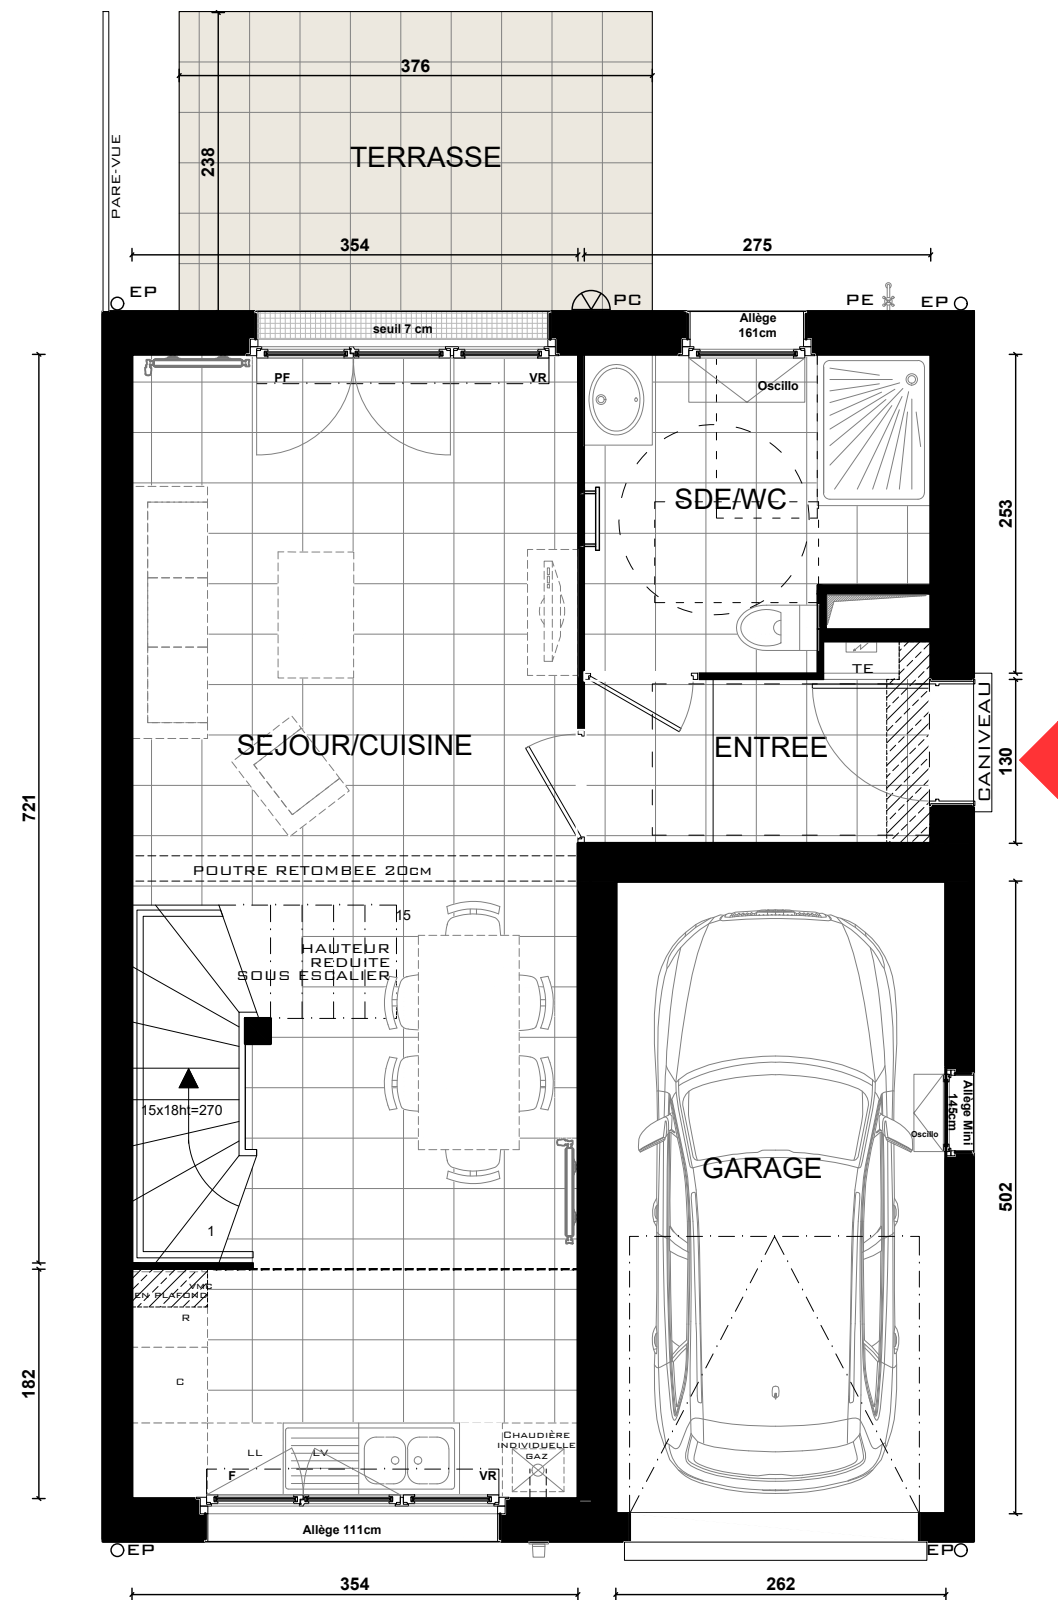

LEGENDE

- VR : Volets roulants

All : Allège

F : Fenêtre

PF : Porte-fenêtre
- TE : Tableau électrique

PL : Placard

GC : Garde-corps

EP : Eaux pluviales
- CUI : Cuisson

LV : Lave-vaisselle

R : Réfrigérateur

LL : Lave-linge
- GT : Gaine technique

CH : CHAUDIERE

PC : Prise de courant étanche
- PB : Poubelle

HAIE
- Applique


Hsp : Hauteur sous-plafond
- Robinet de puisage

CONSTRUCTION D'UN ENSEMBLE IMMOBILIER
DE 92 LOGEMENTS
LE CLOS DU BOIS

58 AVENUE DE DOMONT
95580 ANDILLY



MAISON 14 Type: 5P

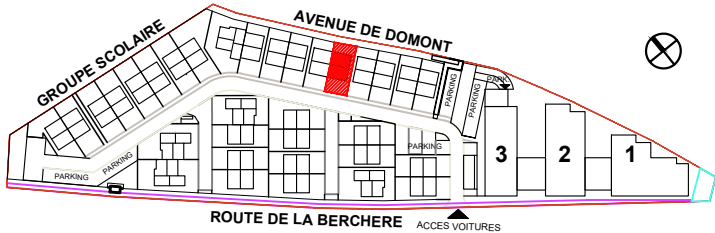

PLAN NIVEAU BAS planche 2/4

TABLEAU DE SURFACE

ESPACE DE VIE	29.15 m²
dont SEJOUR	22,71 m²
dont CUISINE	6,44 m²
CHAMBRE 1	11,10 m²
CHAMBRE 2	9,75 m²
CHAMBRE 3	10,87 m²
CHAMBRE 4	10,78 m²
ENTREE	3,57 m²
SALLE DE BAINS	2,82 m²
SALLE D'EAU/WC	6,33 m²
PALIER	5,29 m²
WC	1,45 m²
SURFACE HABITABLE	91.11m²
TERRASSE	8,94 m²
JARDIN	22,89 m²
GARAGE	13,15 m²
SURFACE PARCELLE	150,00 m²


Des modifications sont susceptibles d'être apportées à ce plan en fonction des nécessités techniques, de la réalisation tant en ce qui concerne les dimensions libres que l'équipement. Les surfaces sont approximatives. Les retombées, soffites, faux-plafonds, équipements sanitaires ainsi que le calepinage et dimensions des carrelages sont figurés à titre indicatif, et peuvent subir des modifications pour impératif technique. Mobilier à titre indicatif, les meubles et les appareils ménagers ne sont pas fournis.

INDICE : NOTAIRE	DATE : 09/02/2023	Echelle 1:60
Nexity IR Programmes Grand Paris		




SIEGE SOCIAL : 25 Allée Vauban - CS 5068
59262 LA MADELEINE CEDEX

BUREAUX : 19 Rue de Vienne - TSA 60030
75801 PARIS CEDEX 8

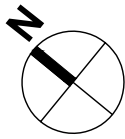

PLAN INITIAL

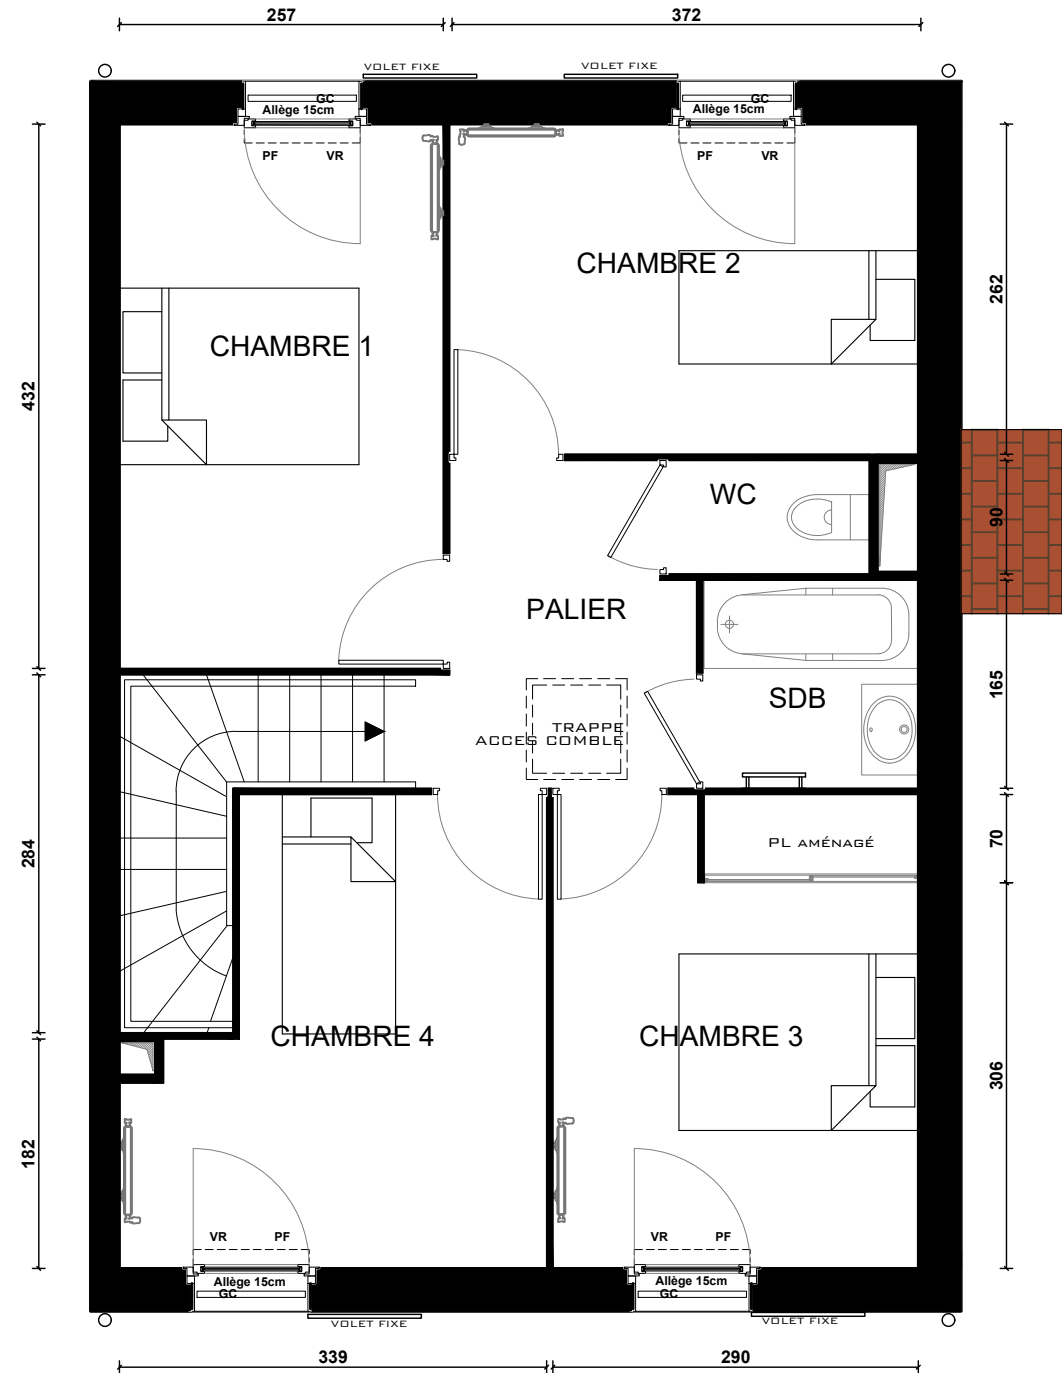


CONSTRUCTION D'UN ENSEMBLE IMMOBILIER
DE 92 LOGEMENTS
LE CLOS DU BOIS

58 AVENUE DE DOMONT
95580 ANDILLY



MAISON 14 Type: 5P

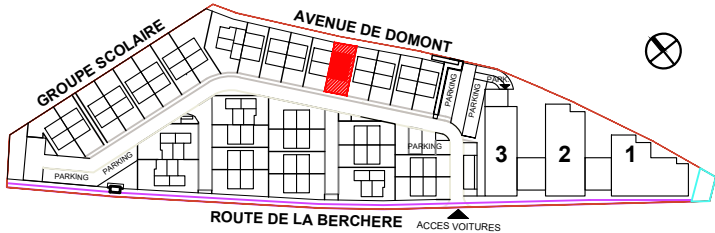

PLAN NIVEAU HAUT planche 3/4

TABLEAU DE SURFACE

ESPACE DE VIE	29.15 m²
dont SEJOUR	22,71 m²
dont CUISINE	6,44 m²
CHAMBRE 1	11,10 m²
CHAMBRE 2	9,75 m²
CHAMBRE 3	10,87 m²
CHAMBRE 4	10,78 m²
ENTREE	3,57 m²
SALLE DE BAINS	2,82 m²
SALLE D'EAU/WC	6,33 m²
PALIER	5,29 m²
WC	1,45 m²
SURFACE HABITABLE	91.11m²
TERRASSE	8,94 m²
JARDIN	22,89 m²
GARAGE	13,15 m²
SURFACE PARCELLE	150,00 m²

Des modifications sont susceptibles d'être apportées à ce plan en fonction des nécessités techniques, de la réalisation tant en ce qui concerne les dimensions libres que l'équipement. Les surfaces sont approximatives. Les retombées, soffites, faux-plafonds, équipements sanitaires ainsi que le calepinage et dimensions des carrelages sont figurés à titre indicatif, et peuvent subir des modifications pour impératif technique. Mobilier à titre indicatif, les meubles et les appareils ménagers ne sont pas fournis.

INDICE : NOTAIRE DATE : 09/02/2023 Echelle 1:60 0 1m

Nexity IR Programmes Grand Paris



SIEGE SOCIAL : 25 Allée Vauban - CS 5068
59262 LA MADELEINE CEDEX

BUREAUX : 19 Rue de Vienne - TSA 60030
75801 PARIS CEDEX 8

LEGENDE


VR : Volets roulants TE : Tableau électrique CUI : Cuisson GT : Gaine technique PB : Poubelle Applique Robinet de puisage
All : Allège PL : Placard LV : Lave-vaisselle CH : CHAUDIERE
F : Fenêtre GC : Garde-corps R : Réfrigérateur
PF : Porte-fenêtre EP : Eaux pluviales LL : Lave-linge EVAC : Evacuations apparentes Faux plafonds / Soffite PC : Prise de courant étanche HAIE Hsp : Hauteur sous-plafond

CONSTRUCTION D'UN ENSEMBLE IMMOBILIER
DE 92 LOGEMENTS
LE CLOS DU BOIS


58 AVENUE DE DOMONT
95580 ANDILLY



MAISON 14 Type: 5P

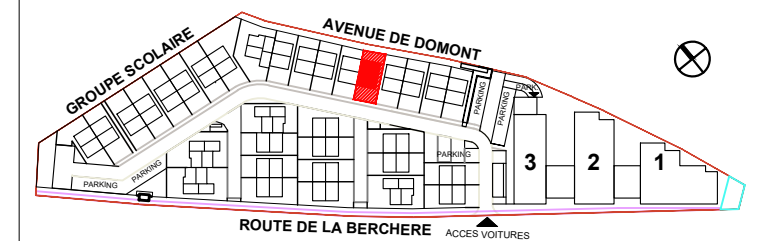

FACADES planche 4/4

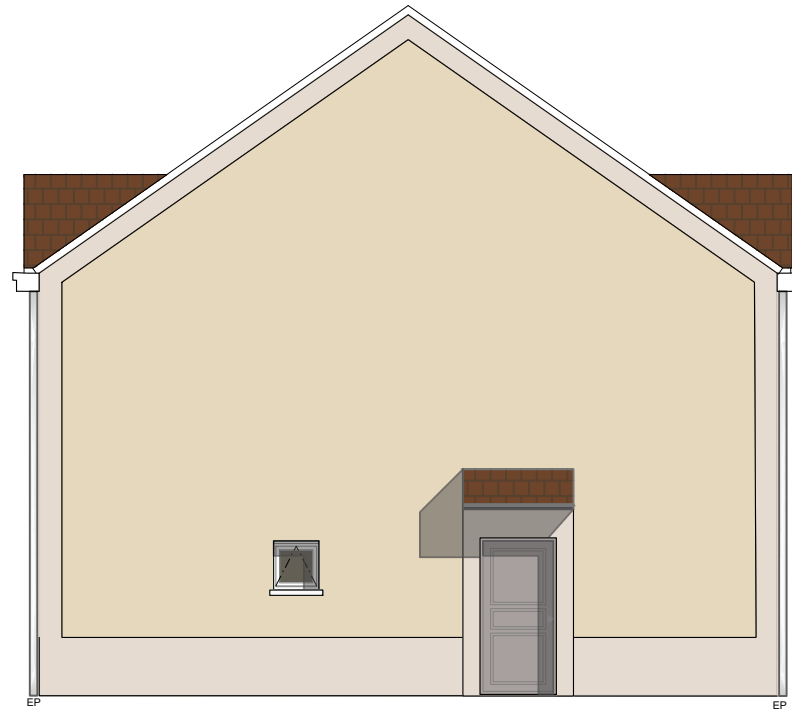

FACADE SUR ENTREE



FACADE JARDIN

ENDUIT TON JAUNE CLAIR

ENDUIT TON SABLE



FACADE RUE

Nota: le niveau du linteau de la porte du garage peut varier

Des modifications sont susceptibles d'être apportées à ce plan en fonction des nécessités techniques, de la réalisation tant en ce qui concerne les dimensions libres que l'équipement. Les surfaces sont approximatives. Les retombées, soffites, faux-plafonds, équipements sanitaires ainsi que le calepinage et dimensions des carrelages sont figurés à titre indicatif, et peuvent subir des modifications pour impératif technique. Mobilier à titre indicatif, les meubles et les appareils ménagers ne sont pas fournis.

INDICE : NOTAIRE DATE : 09/02/2023 Echelle 1:100 0 1m

Nexity IR Programmes Grand Paris



SIEGE SOCIAL : 25 Allée Vauban - CS 5068
59262 LA MADELEINE CEDEX

BUREAUX : 19 Rue de Vienne - TSA 60030
75801 PARIS CEDEX 8