


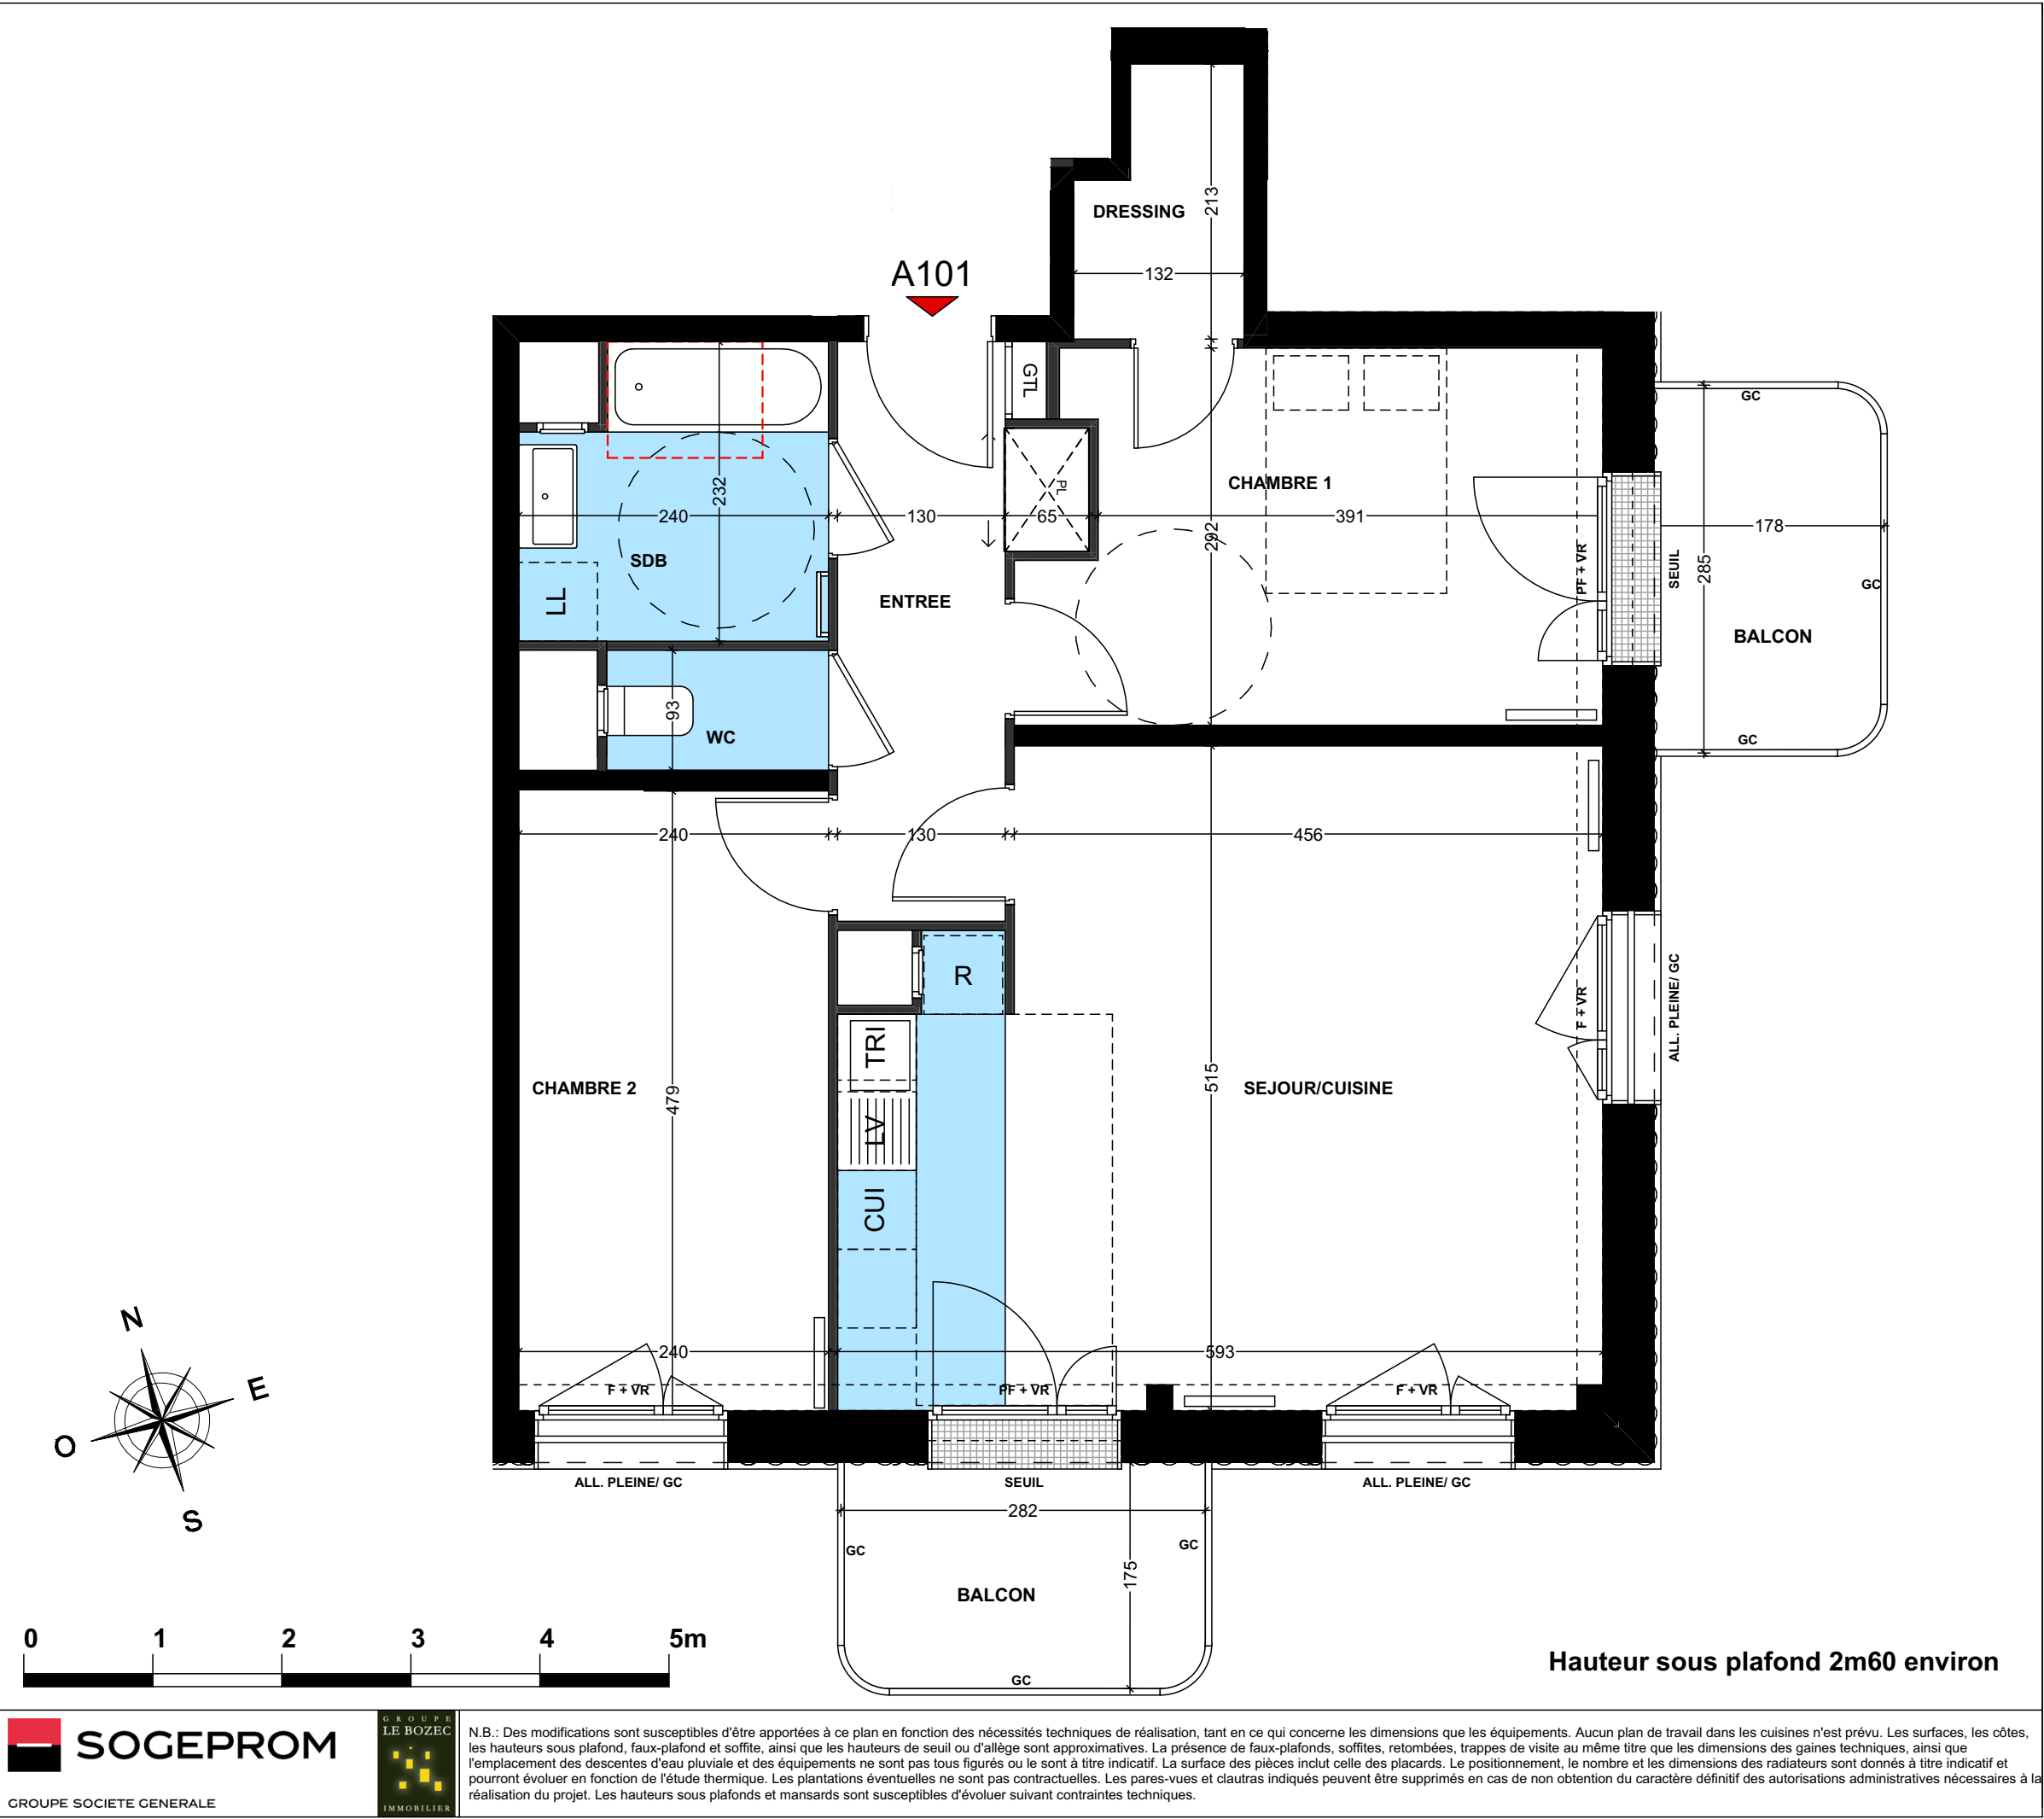



SOGEPROM
GROUPE SOCIETE GENERALE




LE BOZEC
IMMOBILIER

45 rue de Vilgénis / Massy 91300



Appartement A101
1er étage - BAT A

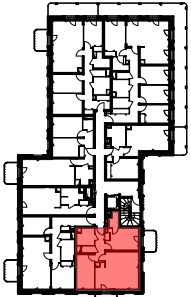

3 Pièces

Séjour/cuisine	28,1 m ²
Chambre 1	12,4 m ²
Chambre 2	11,5 m ²
Entrée	6,5 m ²
Salle de bain	5,1 m ²
Dressing	2,4 m ²
WC	1,6 m ²
TOTAL	67,6 m²

Surfaces extérieures

Balcons	4.9 m ²
	4.9 m ²
TOTAL	9.8 m²

LV

Lave-vaisselle

LL

Lave-linge

RF

Réfrigérateur

CU

Bloc cuisson

PL

Placard

GTL

Tableau électrique

DEP

Descente eaux pluviales

Sèche serviette

Caillebotis

Radiateur

Applique murale extérieur

F

Fenêtre

PF

Porte-fenêtre

VR

Volet roulant

GC

Garde-corps

PV

Pare-vue

Règlementations PMR

Gaine technique

Terrasse

Soffite et faux-plafond

Sol carrelé

04/07/2025

INDICE : 0