


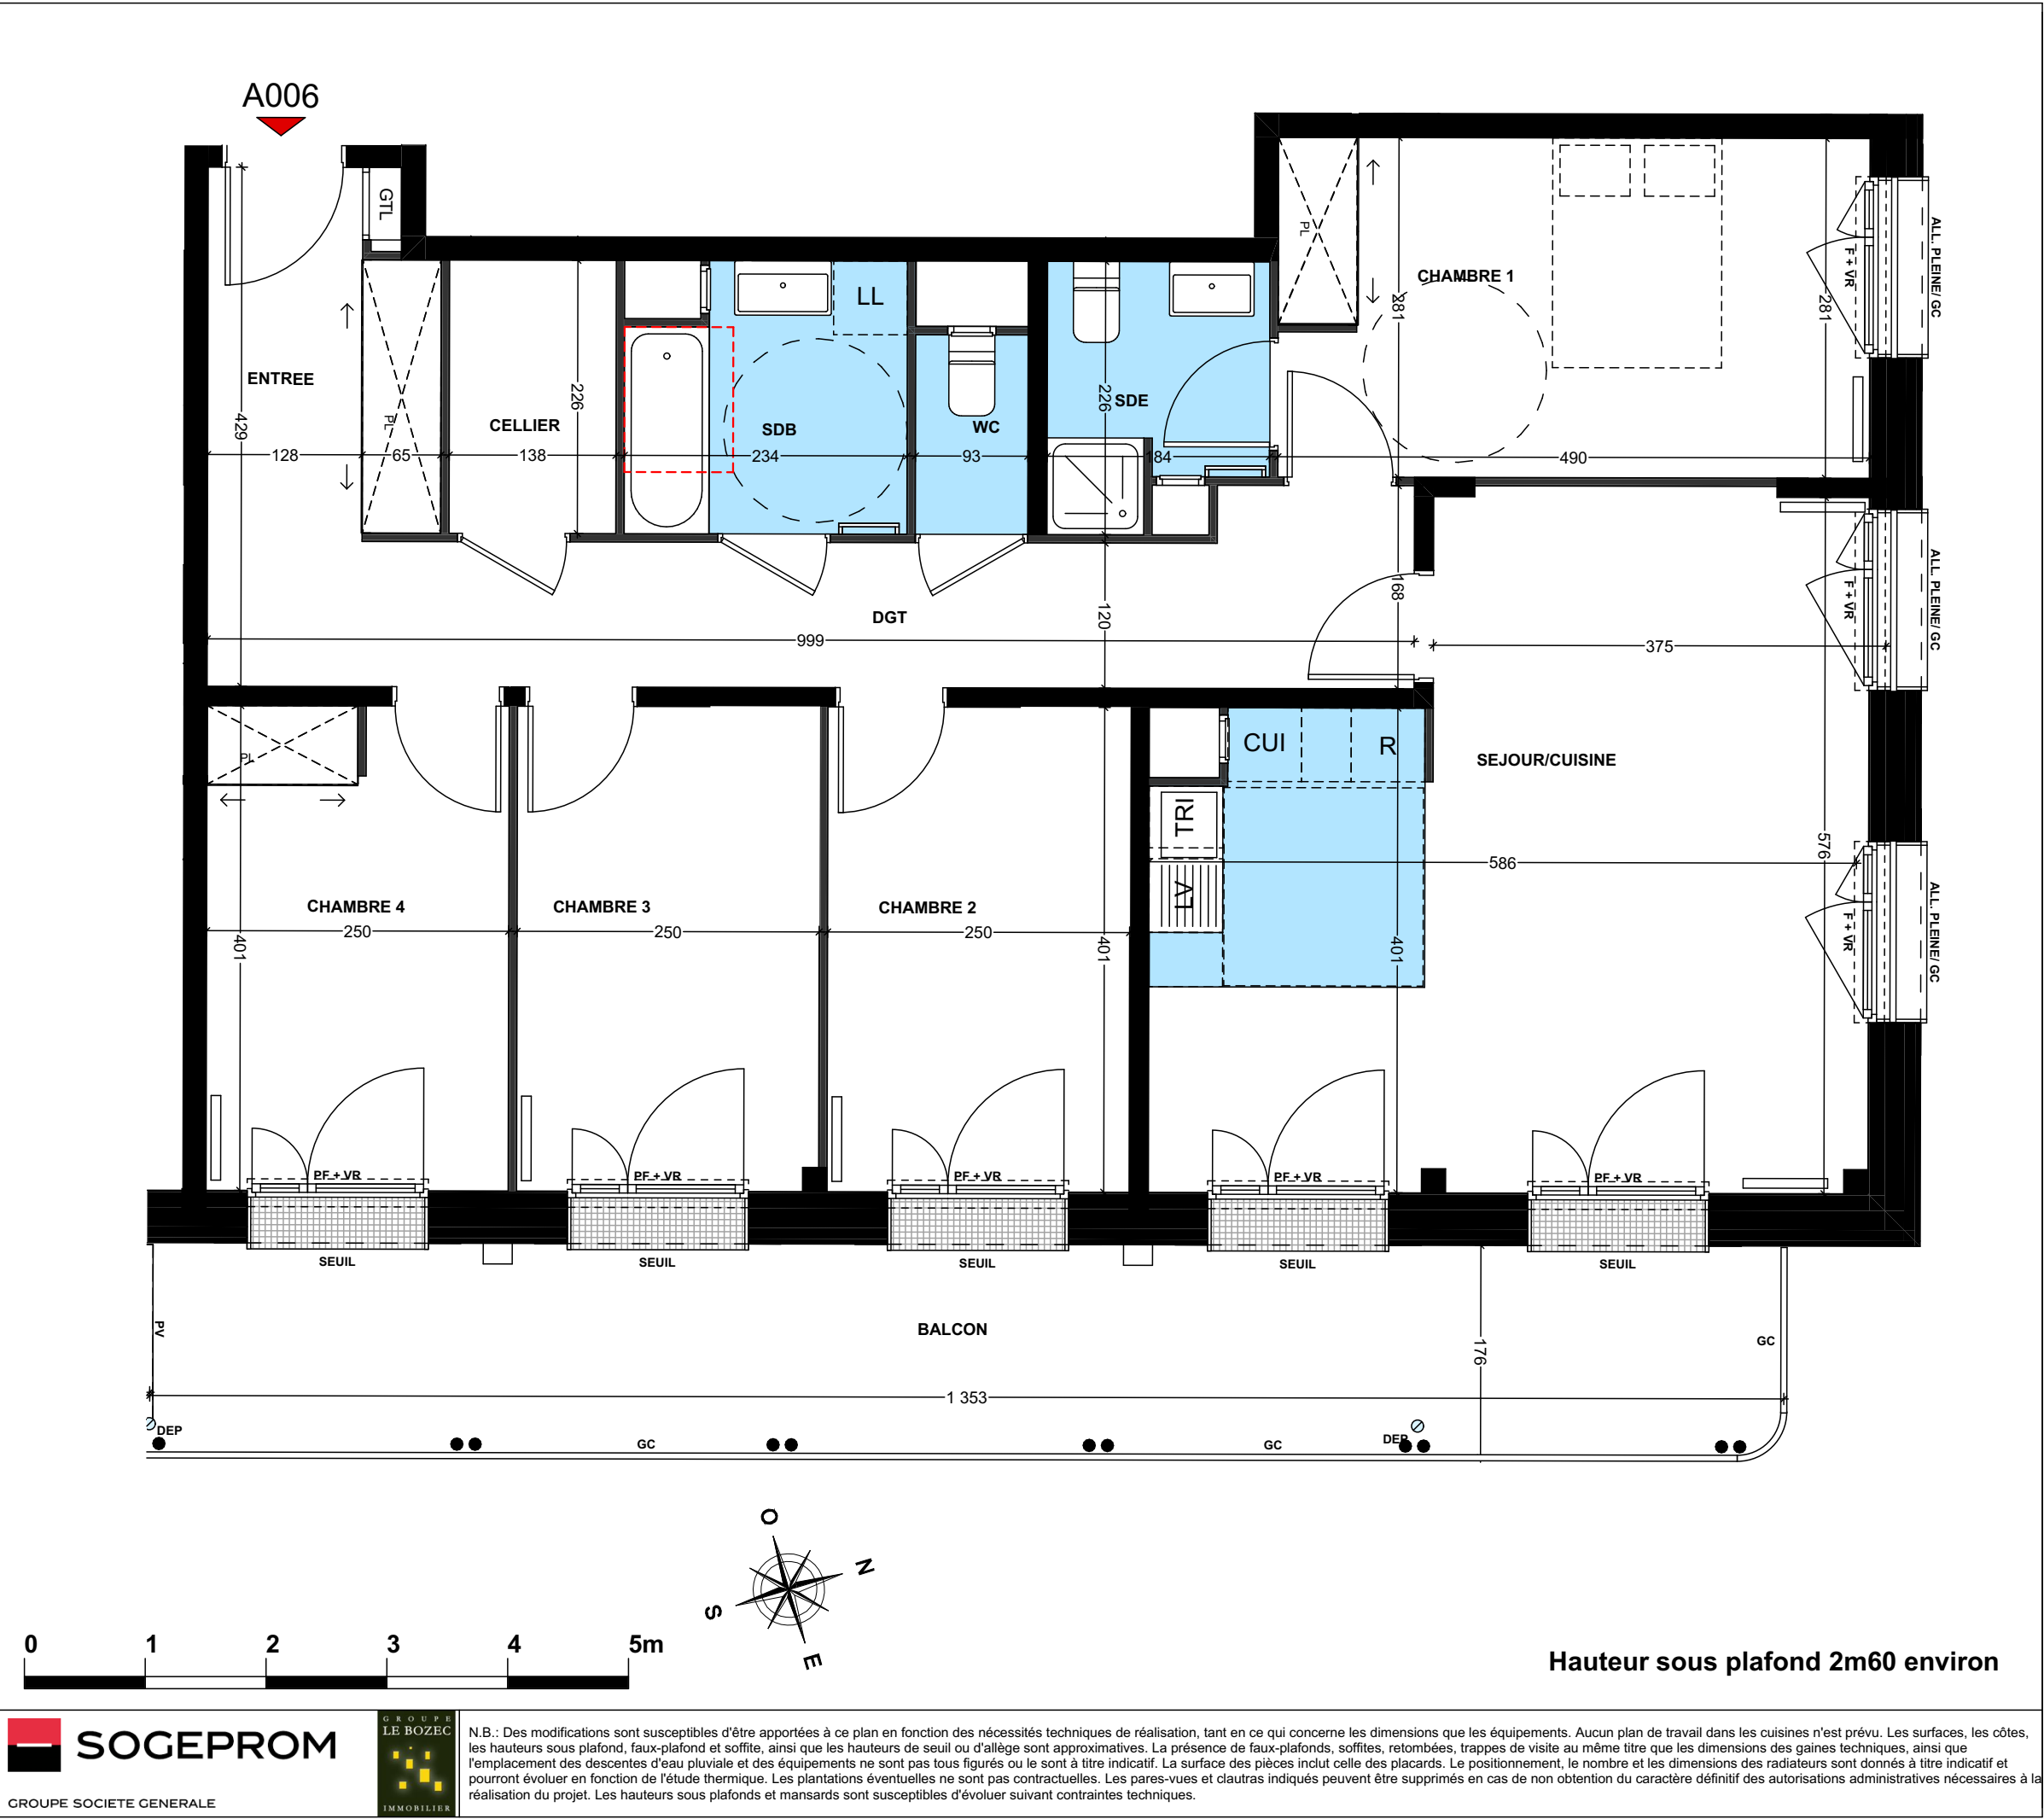

45 rue de Vilgénis / Massy 91300	
Appartement A006 Rez-de-jardin - BAT A	
5 pièces	
Séjour/Cuisine	29,9 m ²
Chambre 1	13,7 m ²
Dégagement	11,3 m ²
chambre 2	10,0 m ²
chambre 3	10,0 m ²
Chambre 4	10,0 m ²
Entrée	7,0 m ²
Salle de bain	4,9 m ²
Salle d'eau	3,7 m ²
Cellier	3,1 m ²
Wc	1,6 m ²
TOTAL	105,2 m²
Surfaces extérieures	
Balcon	23.3 m ²
TOTAL	23.3 m²
Légende	
LV Lave-vaisselle	F Fenêtre
LL Lave-linge	PF Porte-fenêtre
RF Réfrigérateur	VR Volet roulant
CU Bloc cuisson	GC Garde-corps
PL Placard	PV Pare-vue
GTL Tableau électrique	
DEP Descente eaux pluviales	Réglementations PMR
Sèche serviette	Gaine technique
Caillebotis	Terrasse
Radiateur	Soffite et faux-plafond
Applique murale extérieur	Sol carrelé
04/07/2025	INDICE : 0