


Plan de vente NOTAIRE

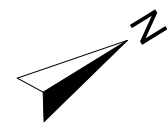


- Cloison Démontable
- Chaudière
- Fr
- Réfrigérateur
- LV
- Lave Vaisselle
- Cui.
- Plaque de Cuisson
- LL
- Lave Linge
- Evier
- Soffite ou Faux plafond
HSP mini = 2,20 m.
- HSP
Hauteur Sous Plafond
= 2,50 m.

Légende

- Pl. Placard
- TE Tableau Electrique
- VR Volet Roulant
- PF Porte Fenêtre
- F Fenêtre
- FAB Fenêtre Allège Basse
- FT Fenêtre de Toit



NOTA : Des modifications sont susceptibles d'être apportées à ce plan en fonction des nécessités techniques de la réalisation, administratives ou réglementaires tant en ce qui concerne les dimensions libres que les équipements. Les surfaces et hauteurs sous plafond indiquées sont approximatives. Les retombées, faux-plafonds, gaines techniques et soffites ainsi que l'emplacements des équipements sanitaires ne sont pas tous dessinés, ou le sont à titre indicatif. Les emplacements dévolus aux équipements ménagers et ceux liés au lavage du linge sont représentés sur le plan de vente en correspondance avec les différents raccordements en électricité et en eau. Aucun de ces éléments n'est fourni, à l'exception de ceux mentionnés dans le descriptif technique.

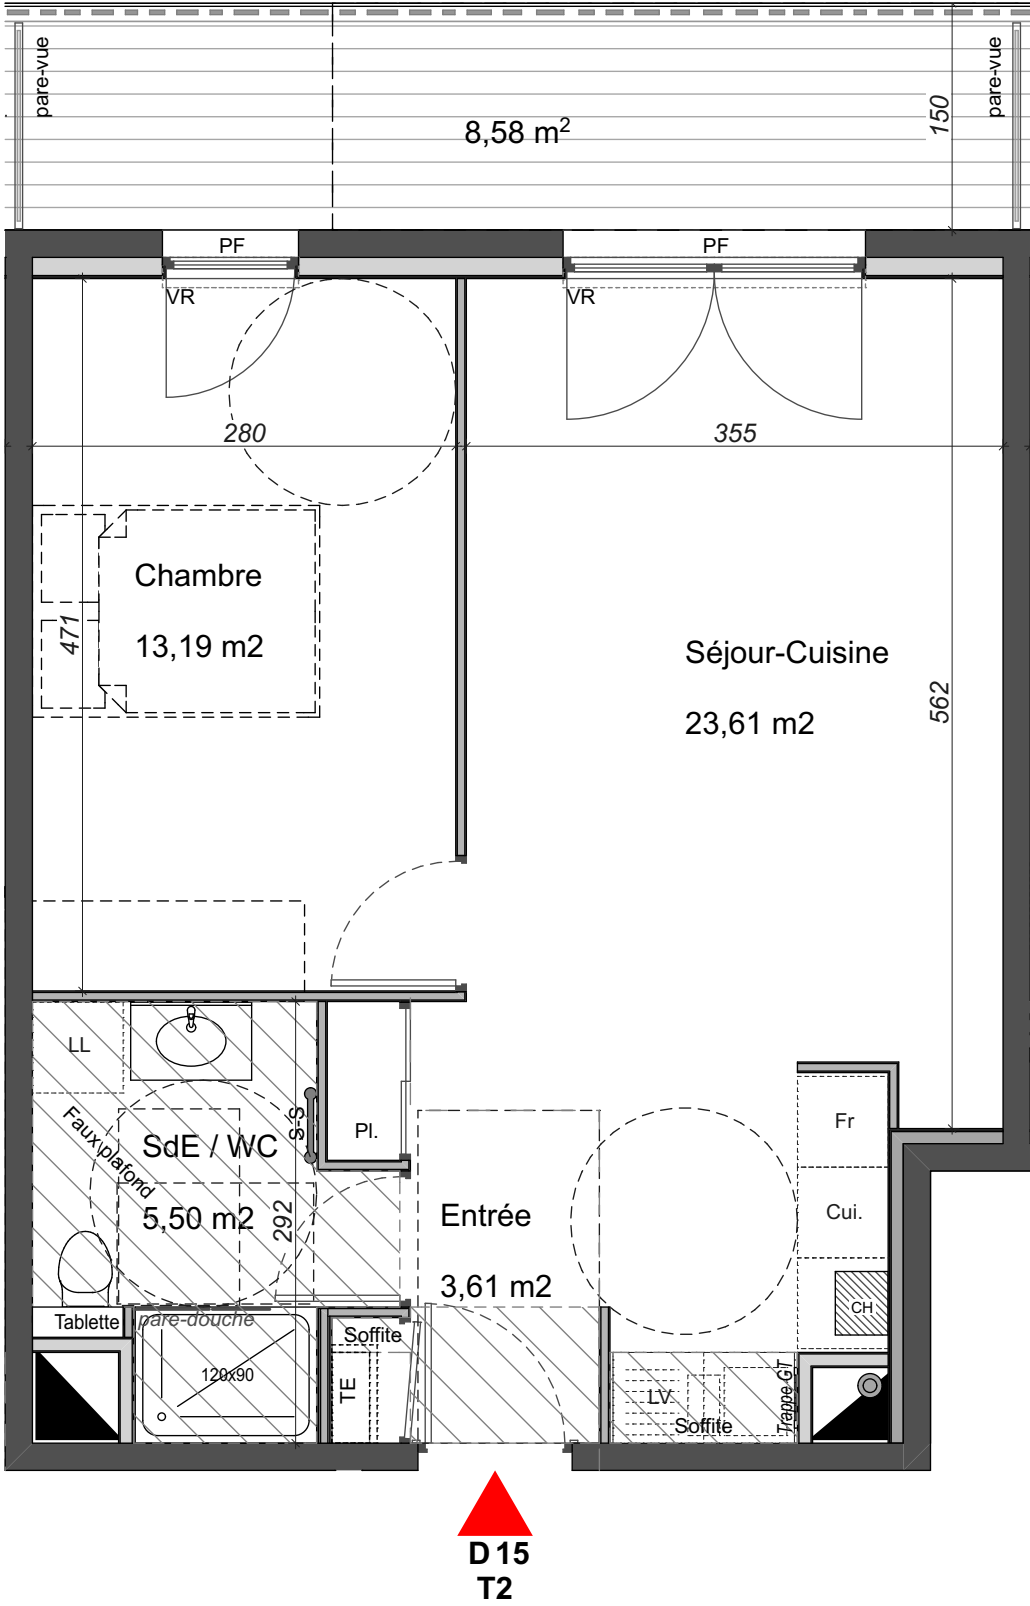

Bâtiment D		
R+1	T2	D 15
Entrée	3,61 m²	
Séjour - Cuisine	23,61 m²	
Chambre	13,19 m²	
Salle d'Eau / wc	5,50 m²	
TOTAL SURFACE HABITABLE		45,91 m²
Balcon	8,58 m²	
TOTAL SURFACE EXTERIEURE		8,58 m²

SOGEPROM
GROUPE SOCIETE GENERALE

michel dongois
architecte

DATE : 19-03-2025