


Plan de vente NOTAIRE

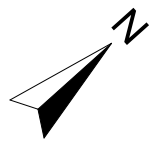

- Cloison Démontable

Chaudière

Fr

Réfrigérateur

LV

Lave Vaisselle

Cui.

Plaque de Cuisson

LL

Lave Linge

Evier

Soffite ou Faux plafond
HSP mini = 2,20 m.

HSP

Hauteur Sous Plafond
= 2,50 m.
- Placard

Tableau Electrique

Volet Roulant


Porte Fenêtre

Fenêtre

Fenêtre Allège Basse

Fenêtre de Toit




Légende

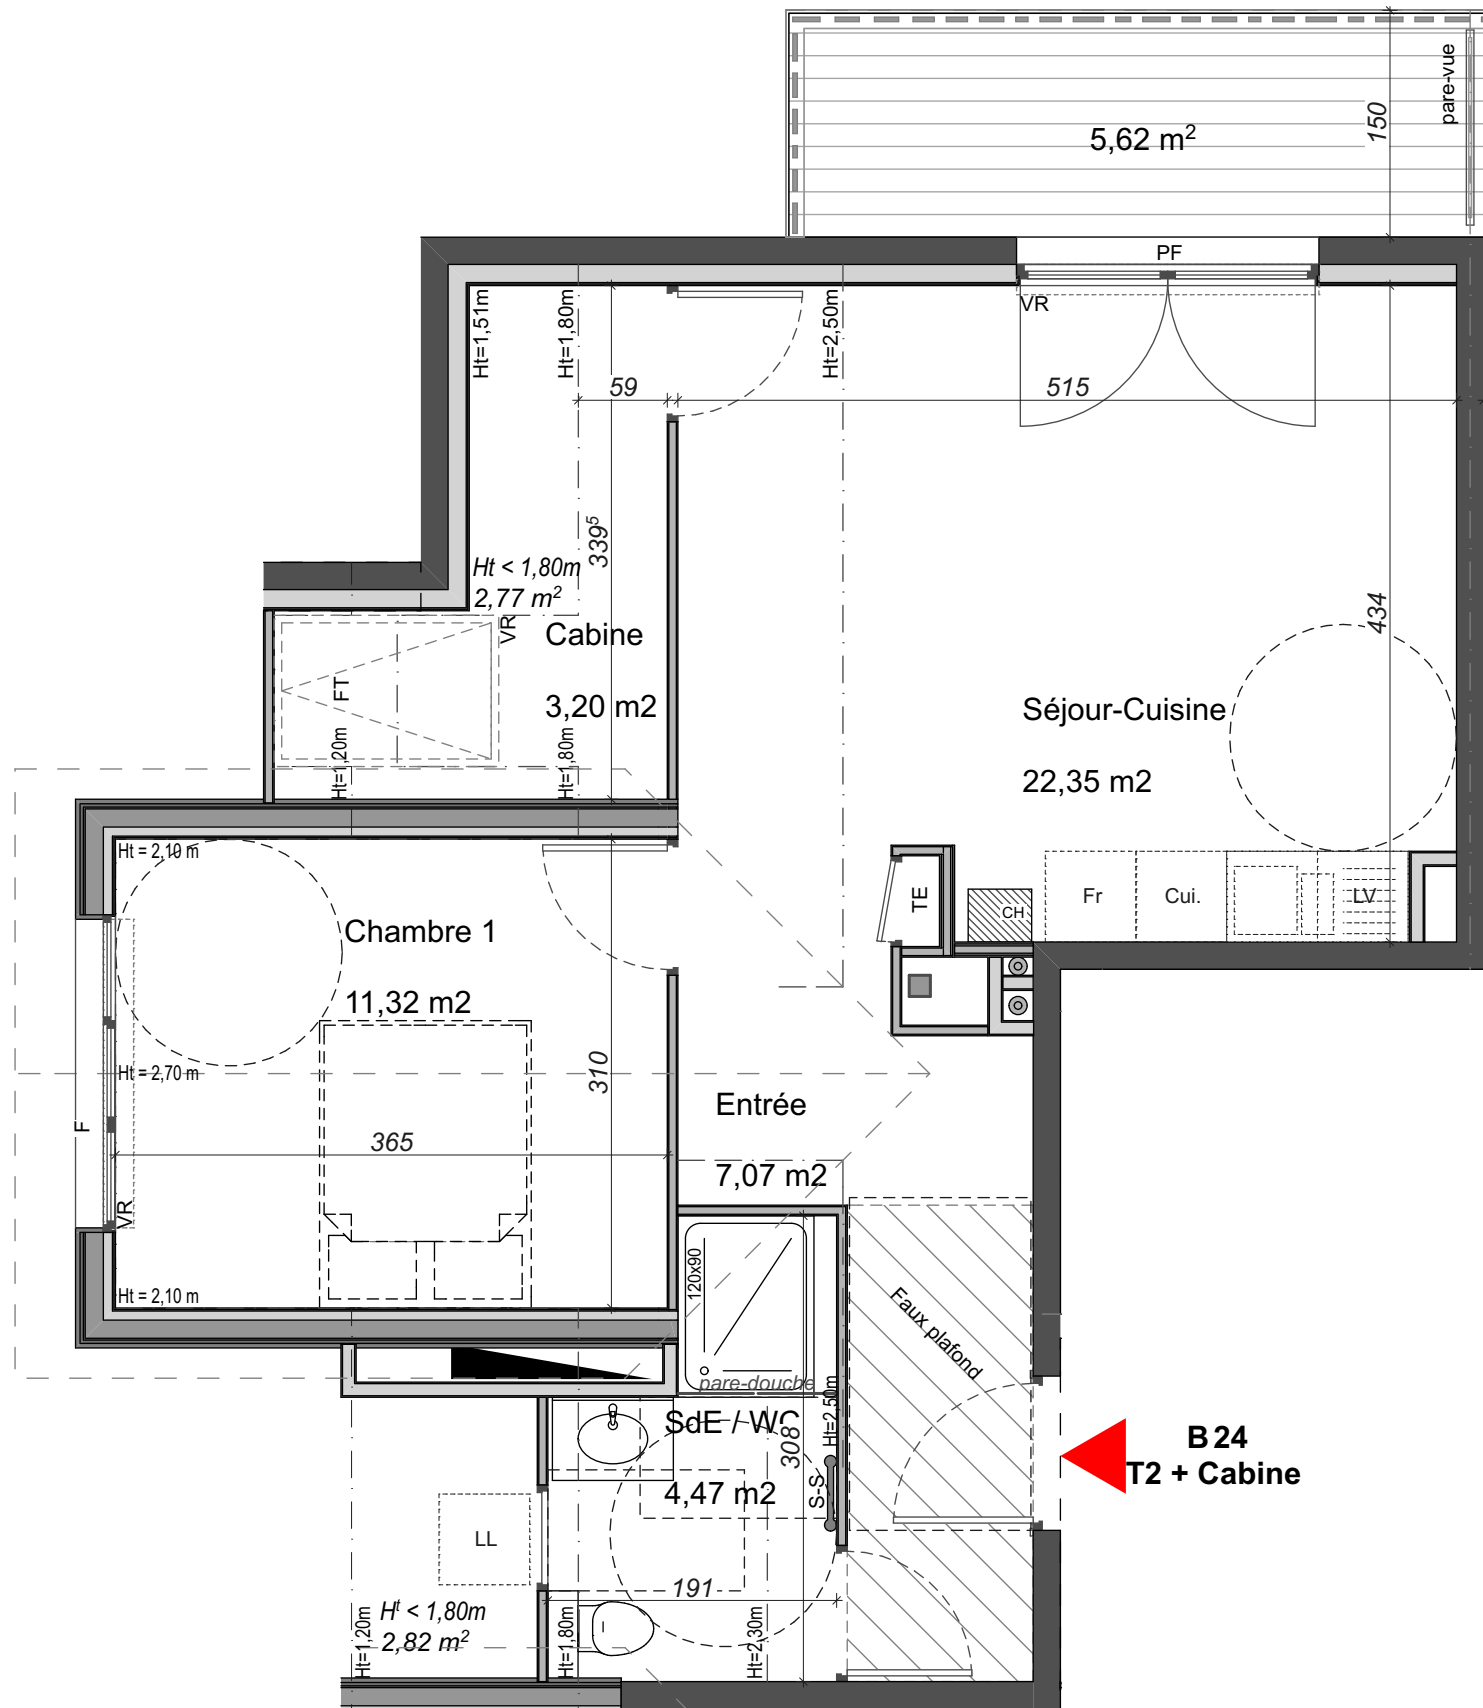

B 24
T2 + Cabine



Route du Verney 74340 SAMOËNS

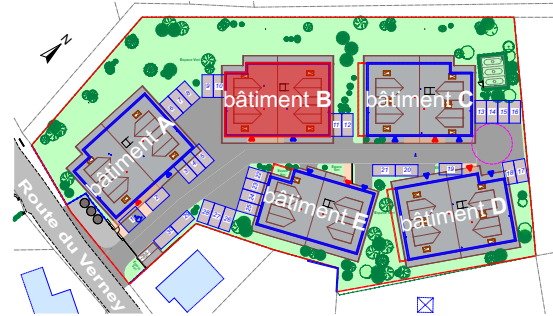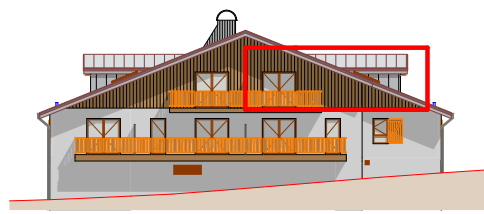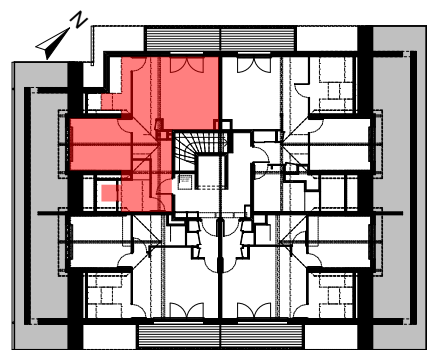

Bâtiment B		
R+2	T2 + Cabine	B 24

Entrée	7,07 m²
Séjour - Cuisine	22,35 m²
Chambre 1	11,32 m²
Cabine	3,20 m²
Salle d'Eau / wc	4,47 m²
TOTAL SURFACE HABITABLE	48,41 m²

TOTAL SURFACE Ht < 1,80m	5,59 m²
------------------------------------	----------------

Balcon	5,62 m²
TOTAL SURFACE EXTERIEURE	5,62 m²

SOGEPROM

GROUPESOCIÉTÉ GÉNÉRALE

michel dongois

architecte

DATE : 19-03-2025

NOTA : Des modifications sont susceptibles d'être apportées à ce plan en fonction des nécessités techniques de la réalisation, administratives ou réglementaires tant en ce qui concerne les dimensions libres que les équipements. Les surfaces et hauteurs sous plafond indiquées sont approximatives. Les retombées, faux-plafonds, gaines techniques et soffites ainsi que l'emplacement des équipements sanitaires ne sont pas tous dessinés, ou le sont à titre indicatif. Les emplacements dévolus aux équipements ménagers et ceux liés au lavage du linge sont représentés sur le plan de vente en correspondance avec les différents raccordements en électricité et en eau. Aucun de ces éléments n'est fourni, à l'exception de ceux mentionnés dans le descriptif technique.