


Plan de vente NOTAIRE

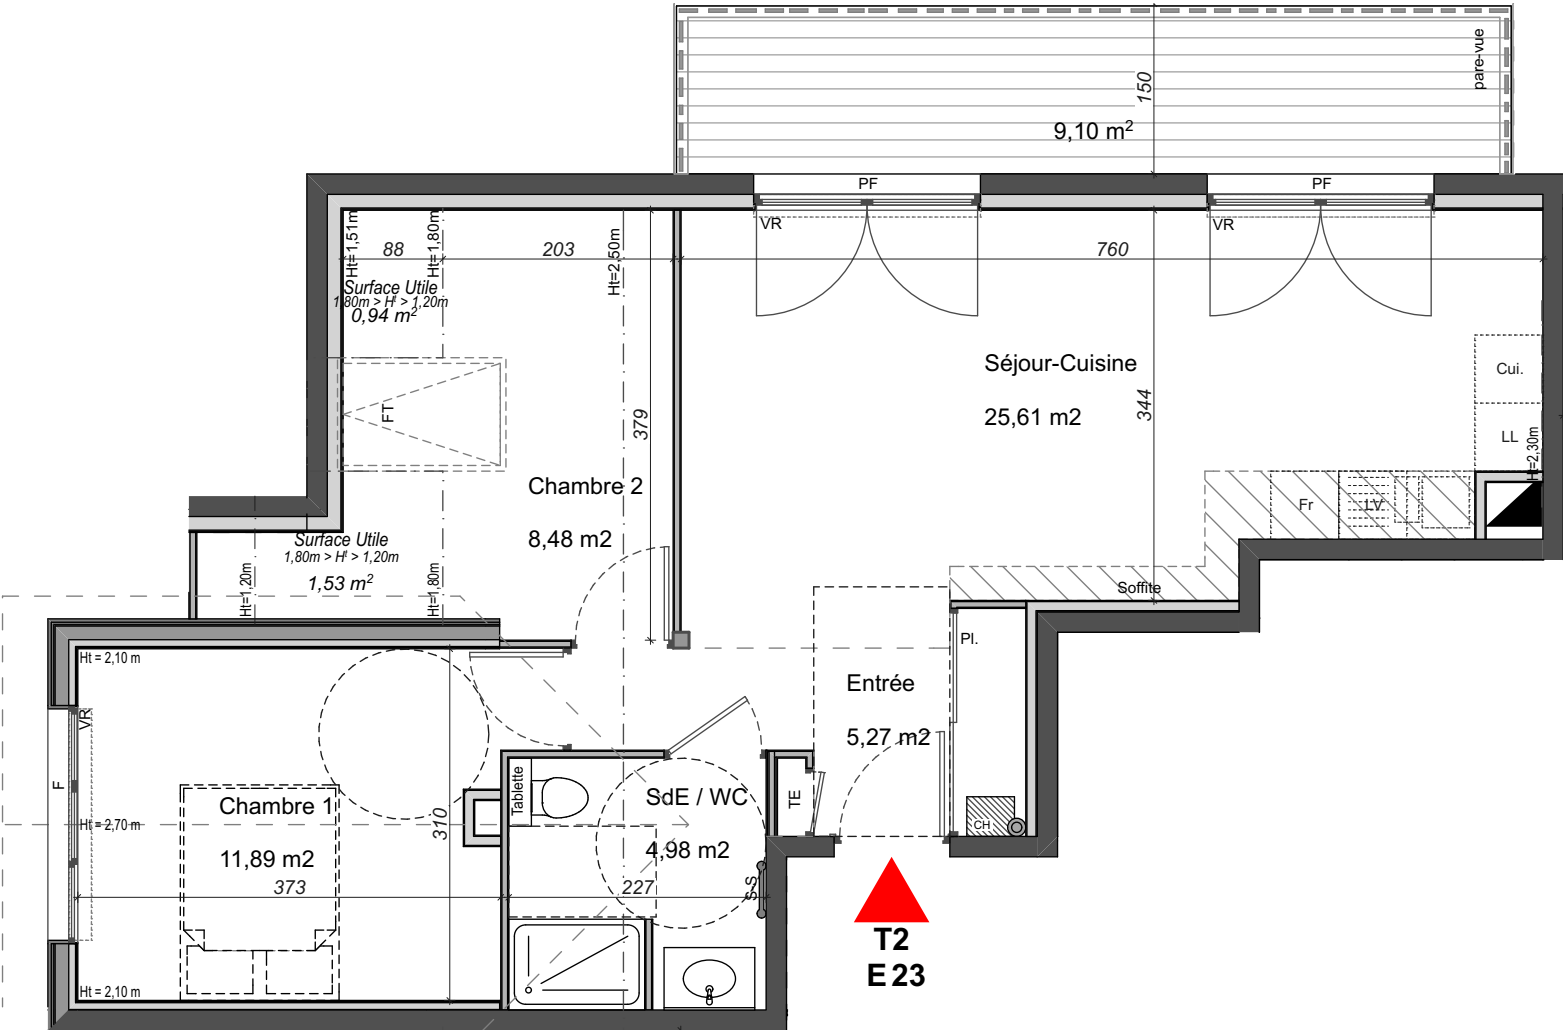

Cloison Démontable

Chaudière

Fr

Réfrigérateur

LV

Lave Vaisselle

Cui.

Plaque de Cuisson

LL

Lave Linge

Evier

Soffite ou Faux plafond
HSP mini = 2,20 m.

HSP
Hauteur Sous Plafond
= 2,50 m.

Légende

Pl. Placard

TE Tableau Electrique


VR Volet Roulant

PF Porte Fenêtre

F Fenêtre

FAB Fenêtre Allège Basse




FT Fenêtre de Toit

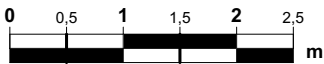

NOTA : Des modifications sont susceptibles d'être apportées à ce plan en fonction des nécessités techniques de la réalisation, administratives ou réglementaires tant en ce qui concerne les dimensions libres que les équipements. Les surfaces et hauteurs sous plafond indiquées sont approximatives. Les retombées, faux-plafonds, gaines techniques et soffites ainsi que l'emplacement des équipements sanitaires ne sont pas tous dessinés, ou le sont à titre indicatif. Les emplacements dévolus aux équipements ménagers et ceux liés au lavage du linge sont représentés sur le plan de vente en correspondance avec les différents raccordements en électricité et en eau. Aucun de ces éléments n'est fourni, à l'exception de ceux mentionnés dans le descriptif technique.



Route du Verney 74340 SAMOËNS

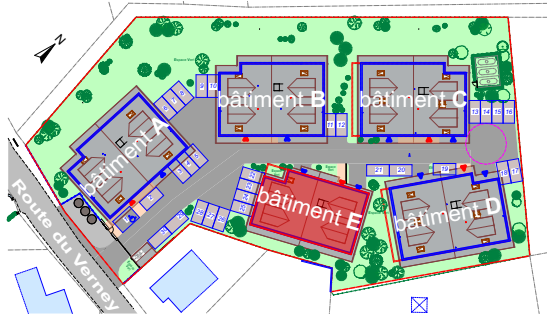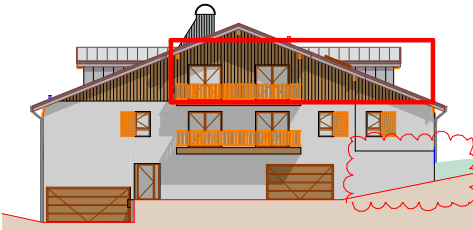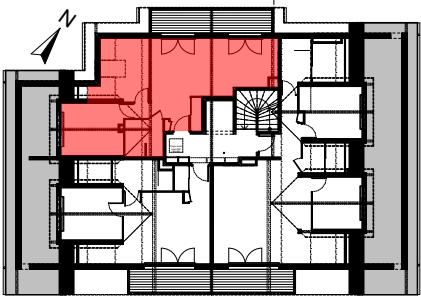

Bâtiment E		
R+2	T2	E 23
Entrée		5,27 m²
Séjour - Cuisine		25,61 m²
Chambre 1		11,89 m²
Chambre 2		8,89 m²
Salle d'Eau / wc		4,98 m²
TOTAL SURFACE HABITABLE		56,23 m²
TOTAL SURFACE H' < 1,80m		2,47 m²
Balcons		9,10 m²
TOTAL SURFACE EXTERIEURE		9,10 m²

SOGEPROM

GRUPE SOCIETE GENERALE

michel dongois

architecte

DATE : 19-03-2025