



PLAN DE VENTE

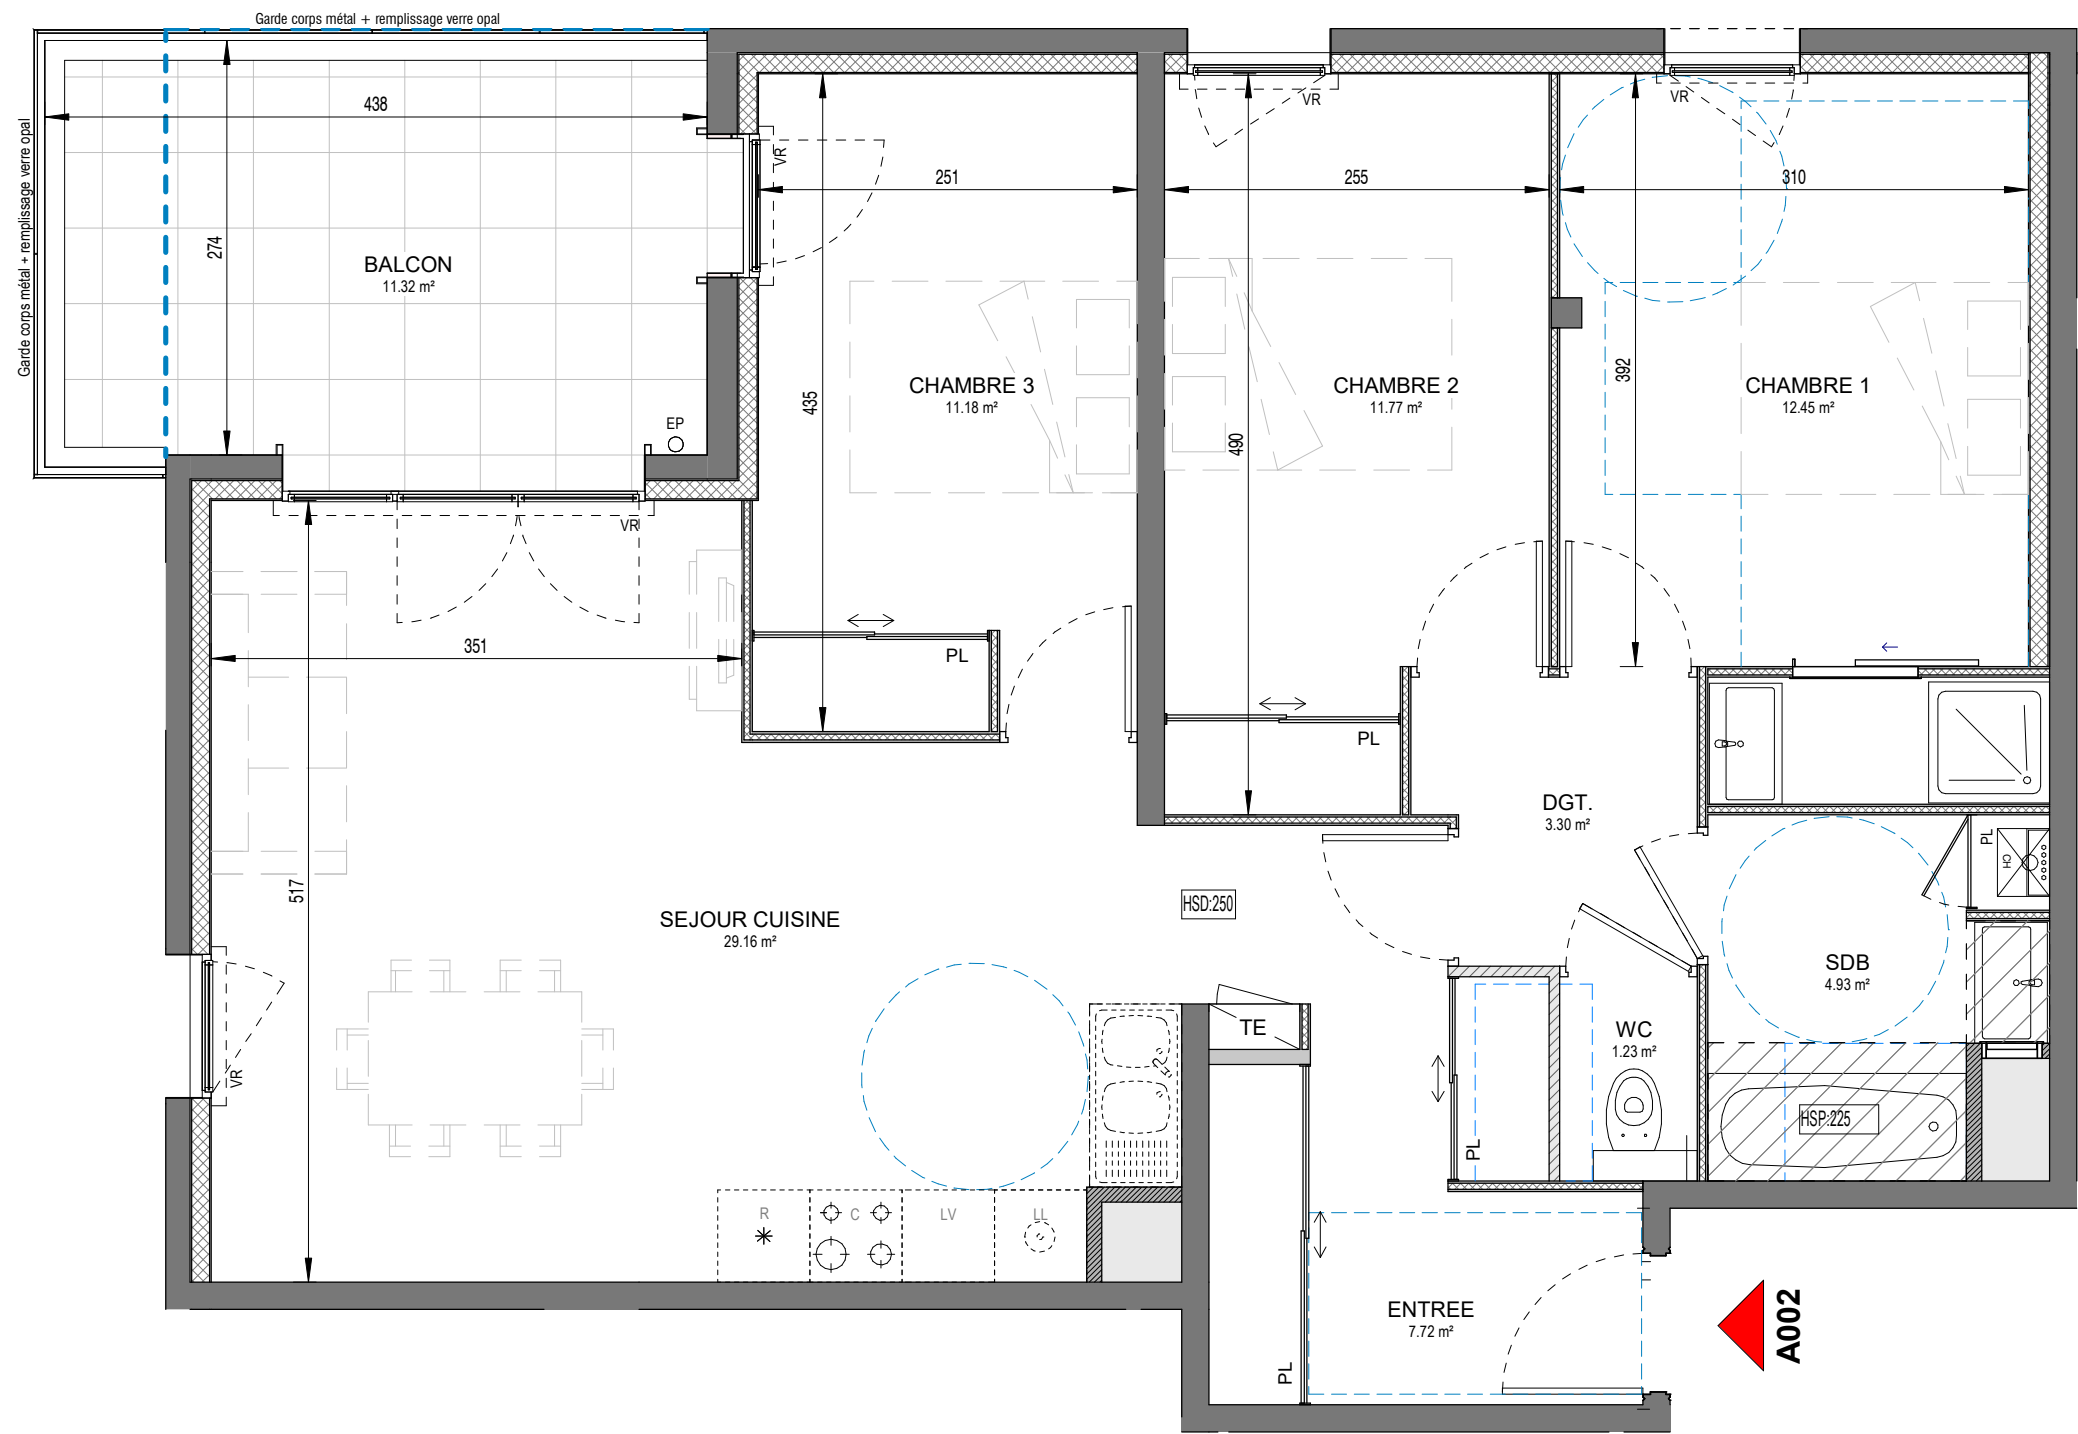

- LEGENDE
- R Réfrigérateur
 - C Cuisinière
 - LV Lave-vaisselle
 - LL Lave-linge
 - CH Chaudière gaz
 - TE Tableau électrique
 - CE Chauffe-eau électrique
 - PL Placard
 - VR Caisson Volet Roulant
 - Cloison démontable
 - Faux plafond ou Soffite

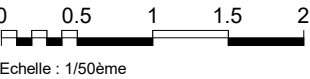

Le présent plan est établi sur la base du dossier de permis de construire et pourra subir des adaptations dimensionnelles, techniques et d'organisation afin de répondre aux contraintes induites par les études détaillées d'exécution. Les surfaces des placards sont comprises dans la surface des pièces où ils se situent. Les poutres, poteaux, soffites, canalisations et faux-plafonds n'apparaissent pas systématiquement sur le présent plan. Les surfaces ainsi que l'emplacement des équipements et le mobilier sont mentionnés à titre indicatif. Les plantations éventuelles ne sont pas contractuelles. L'implantation des meubles, évier et autres éléments de cuisine de l'opération est indicative, et permet de visualiser le positionnement des arrivées et évacuations d'eau à la livraison du logement.



Rue du Repos
DÉCINES - CHARPIEU



BATIMENT A		
RDC	T4	A002
ENTREE		7.72 m²
SEJOUR CUISINE		29.16 m²
CHAMBRE 1		12.45 m²
CHAMBRE 2		11.77 m²
CHAMBRE 3		11.18 m²
DGT.		3.30 m²
SDB		4.93 m²
SDE		1.90 m²
WC		1.23 m²
TOTAL HABITABLE		83.64 m²
BALCON		11.32 m²
TOTAL ANNEXE		11.32 m²

DATE : Le 08-02-2023

INDICE : 3d