


Plan de pré-commercialisation

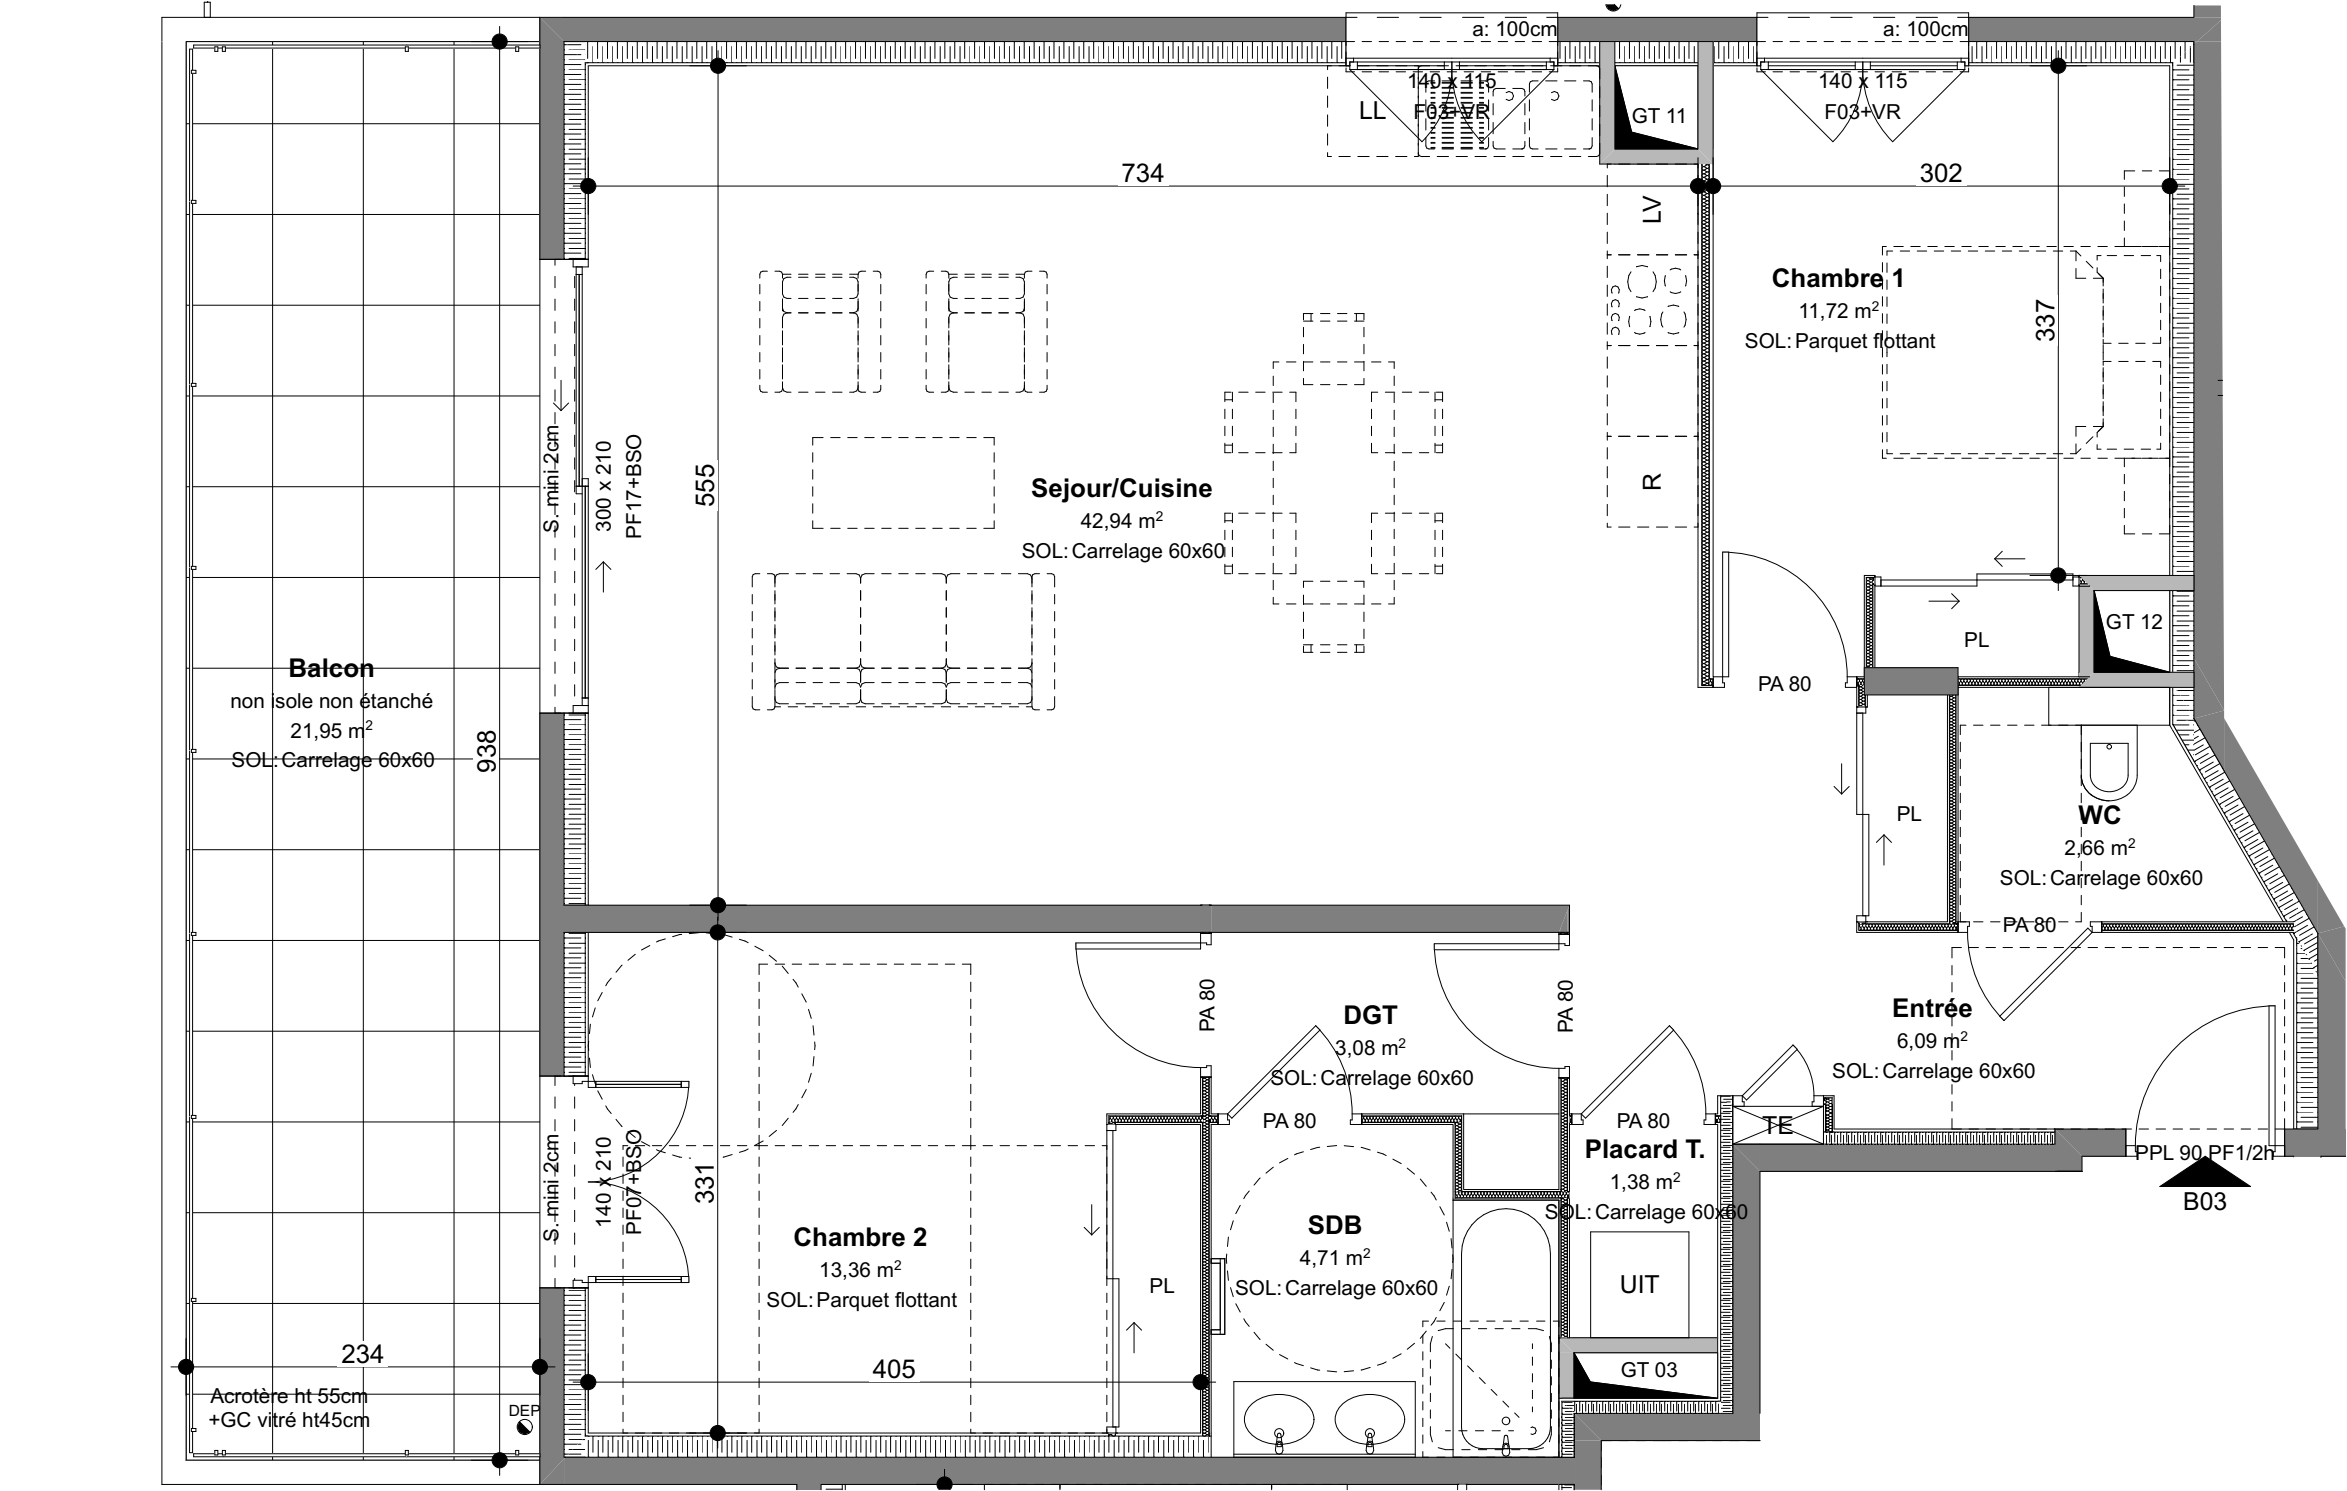

- LEGENDE
- Faux plafond, soffite
 - Cloison démontable
 - a Allège
 - BSO Brise soleil orientable
 - F Fenêtre
 - GT Gaine technique
 - LL Lave-linge
 - LV Lave-vaisselle
 - PF Porte fenêtre
 - PFC Porte fenêtre coulissante
 - PL Placard
 - R Réfrigérateur
 - TE Tableau électrique
 - S Seuil
 - UIT Unité intérieure thermodynamique
 - VR Volet roulant

0,5m 1m 2m

Echelle : 1:50

Le présent plan est établi sur la base du dossier de permis de construire et pourra subir des adaptations dimensionnelles, techniques et d'organisation afin de répondre aux contraintes induites par les études détaillées d'exécution. Les surfaces des placards sont comprises dans la surface des pièces où ils se situent. Les poutres, poteaux, soffites, canalisations et faux-plafonds n'apparaissent pas systématiquement sur le présent plan. Les surfaces ainsi que l'emplacement des équipements et le mobilier sont mentionnés à titre indicatif. Les plantations éventuelles ne sont pas contractuelles. L'implantation des meubles, évier et autres éléments de cuisine de l'opération est indicative, et permet de visualiser le positionnement des arrivées et évacuations d'eau à la livraison du logement.



BÂTIMENT B		
RDC	T3	B03
Entrée		6,09
Sejour/Cuisine		42,94
Chambre 1		11,72
Chambre 2		13,36
SDB		4,71
WC		2,66
Placard T.		1,38
DGT		3,08
TOTAL HABITABLE		85,94 m²
Balcon		21,95

DATE : 04/09/2023

INDICE : B