


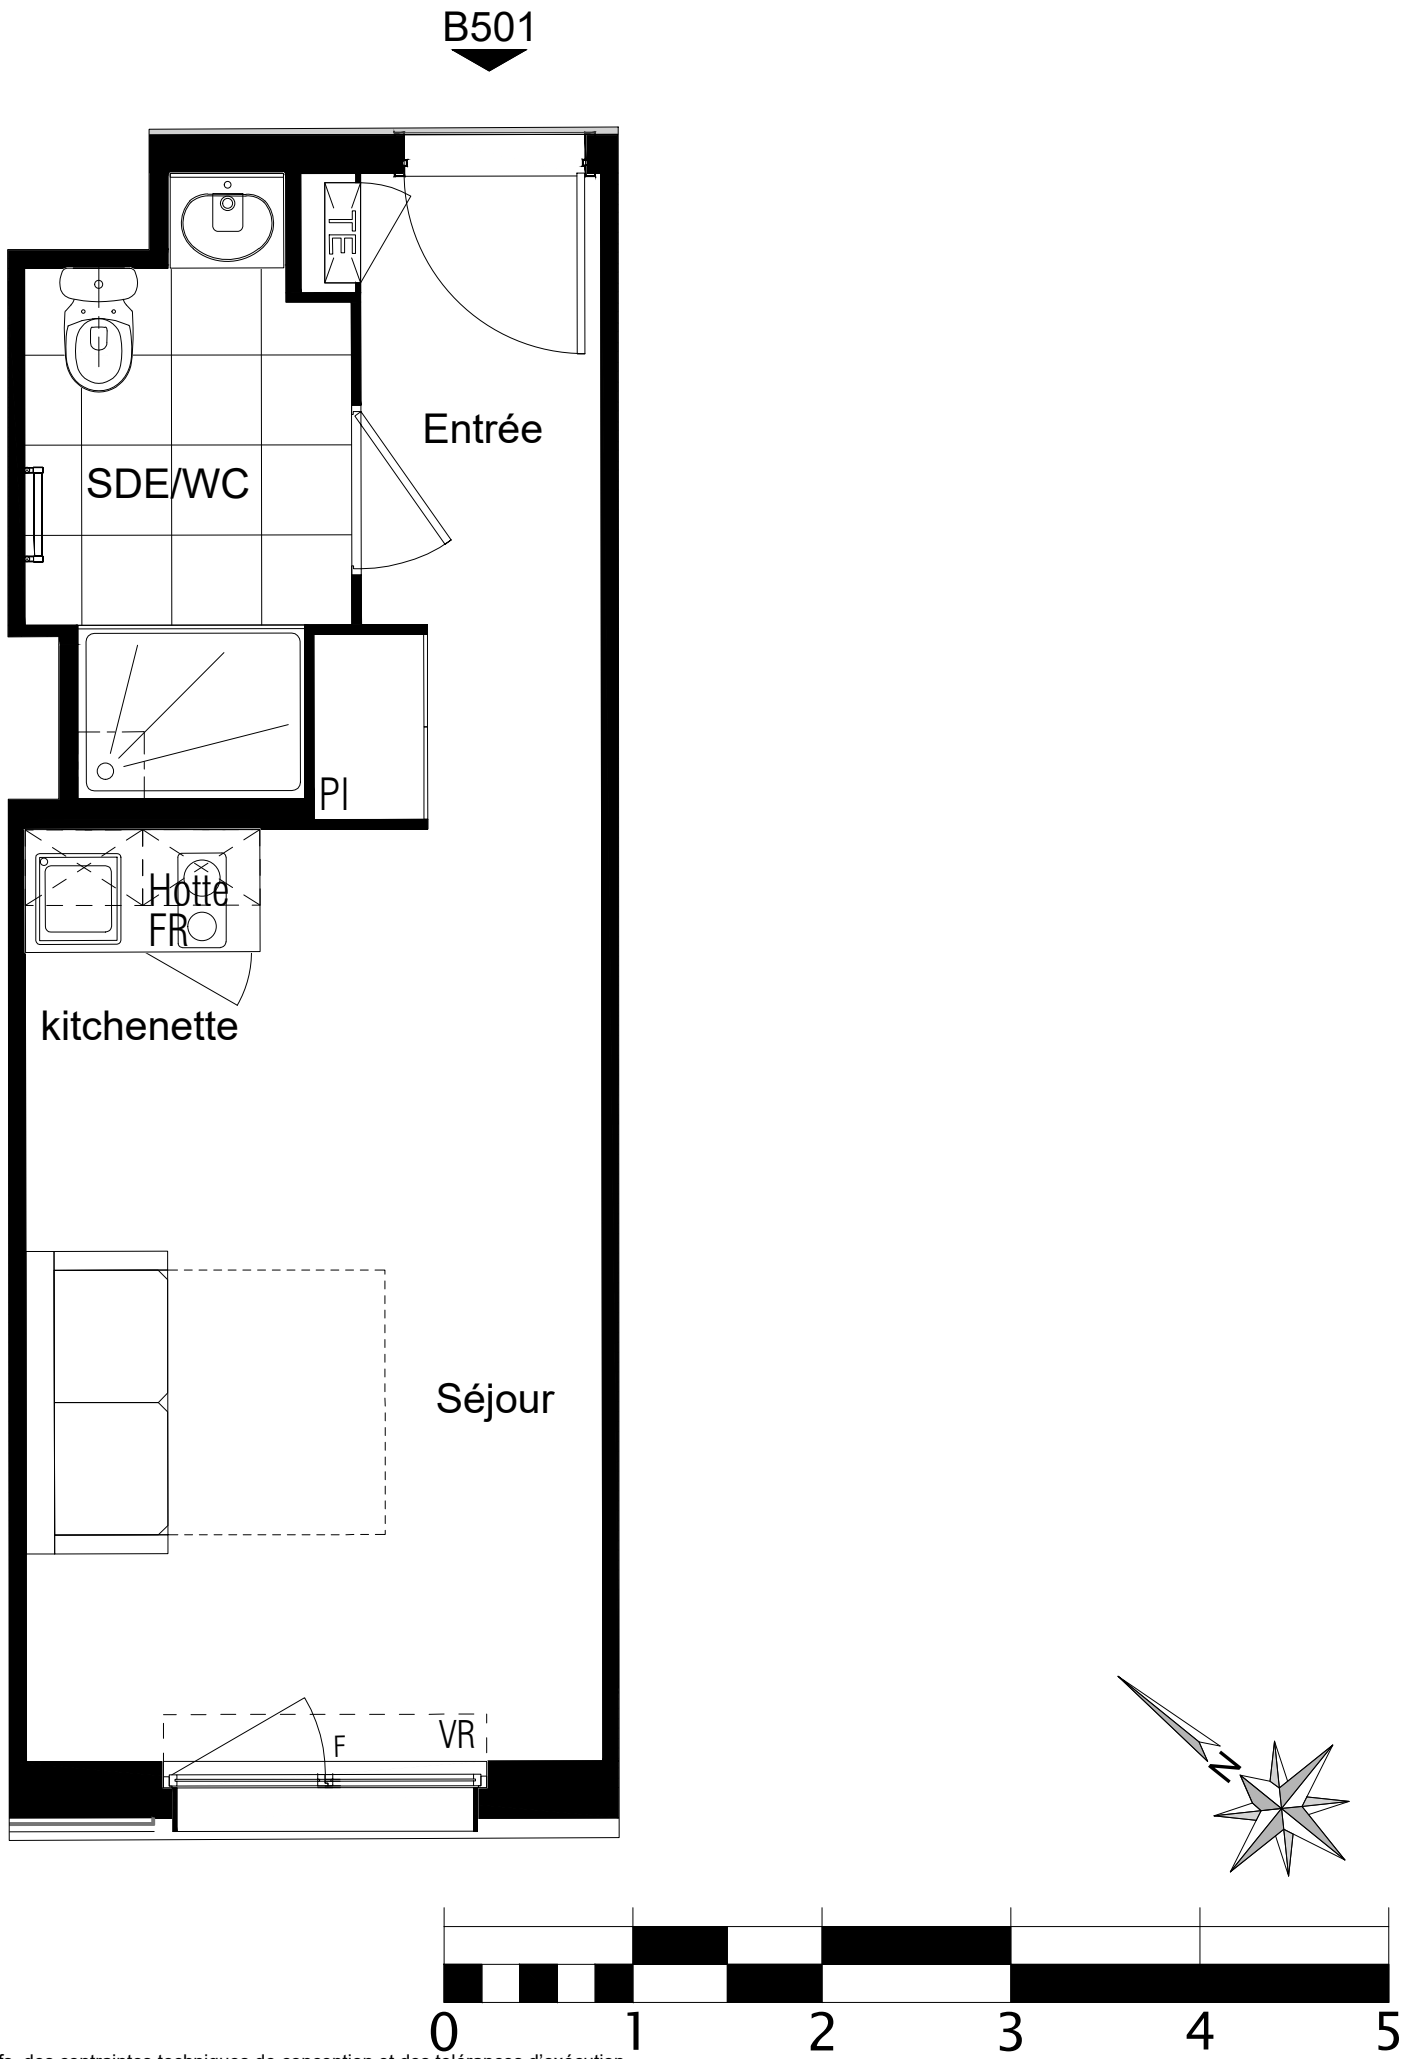

Des modifications sont susceptibles d'être apportées à ce plan en fonction des impératifs administratifs, des contraintes techniques de conception et des tolérances d'exécution.

Bâtiment B
NIVEAU R+5

T1-N°B501

Surfaces Habitables		
Entrée/Kitchenette/Séjour		20.00 m²
dont Kitchenette	3.00 m²	
Salle d'eau		4.50 m²
TOTAL SURFACE HABITABLE		24.50 m²

LEGENDE

----- MOBILIER EN HAUTEUR

***** MOBILIER VOLANT

DATE D'EDITION 30/07/2025

INDICE 0