


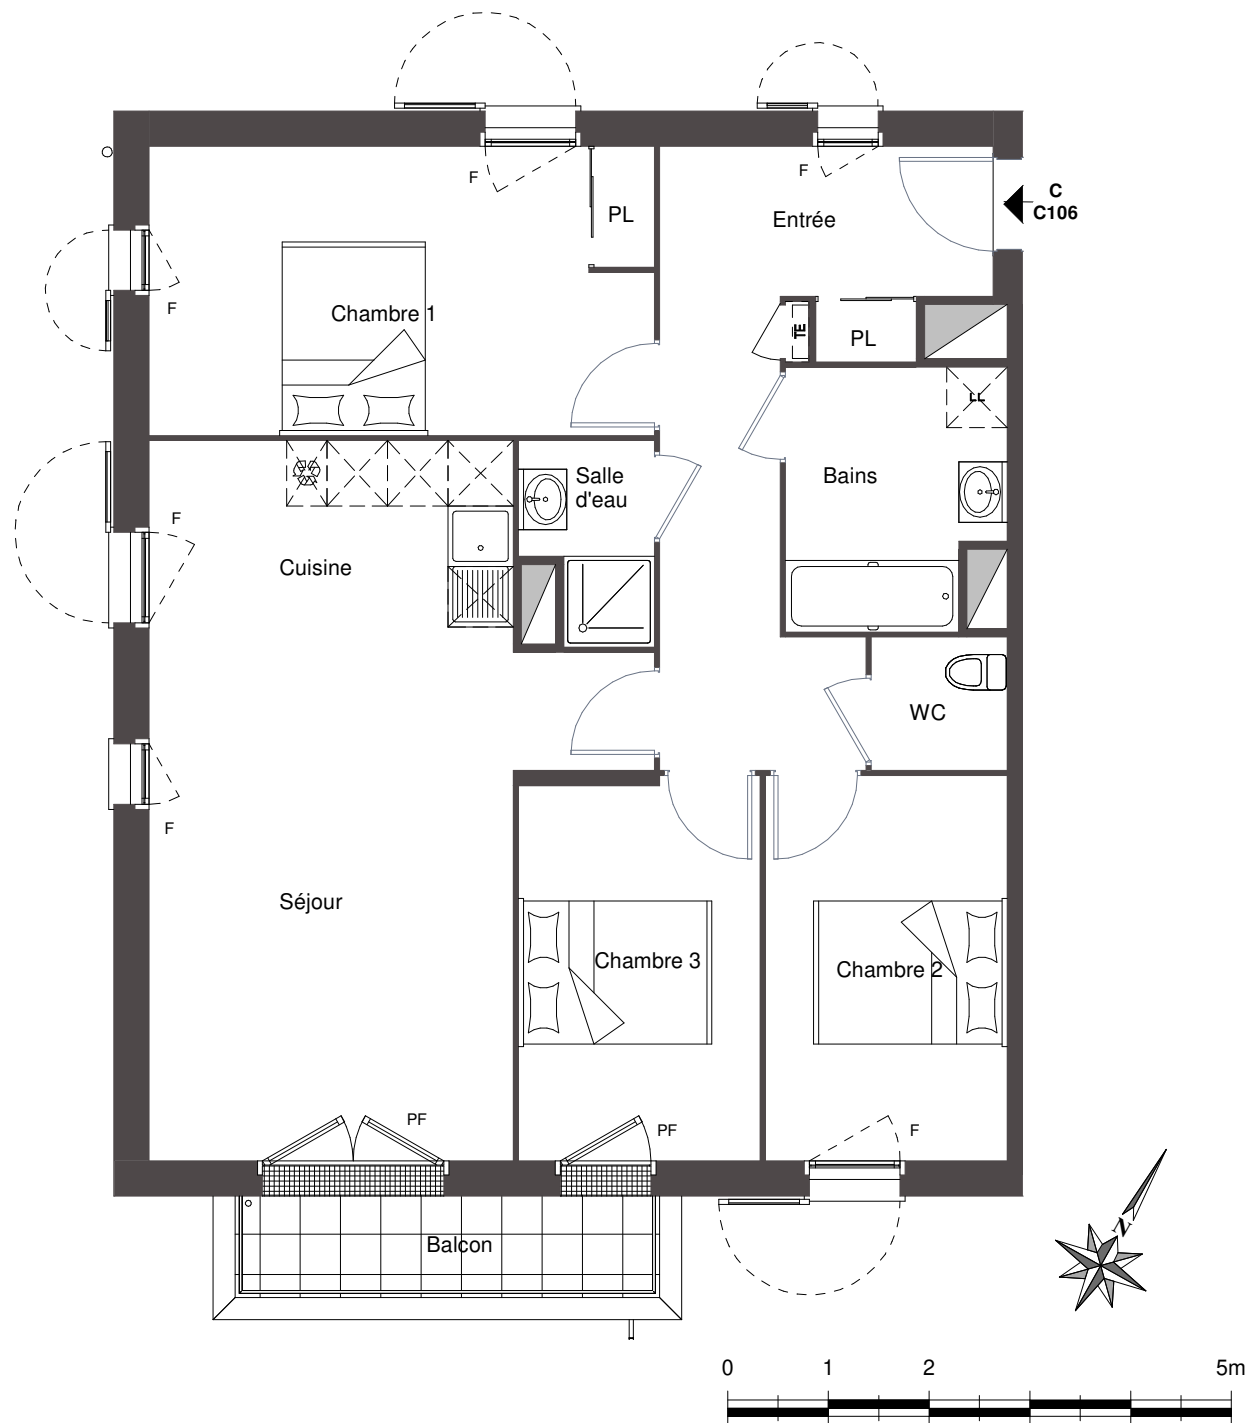

Des modifications sont susceptibles d'être apportées à ce plan en fonction des impératifs administratifs, des contraintes techniques de conception et des tolérances d'exécution.

Batiment C
Niveau R+1



4 Pièces - N° C-106

Surfaces Habitables

Entrée	12.30 m ²
Séjour+Cuisine	27.50 m ²
Chambre 1	14.40 m ²
Chambre 2	9.20 m ²
Chambre 3	9.00 m ²
Salle de Bain	5.40 m ²
Salle d'eau	2.40 m ²
WC	1.80 m ²
Total habitable :	82.00 m²

Balcon	4.40 m ²
--------	---------------------



Plan modifié le 24 avril 2025