



Le Parvis des Lumières

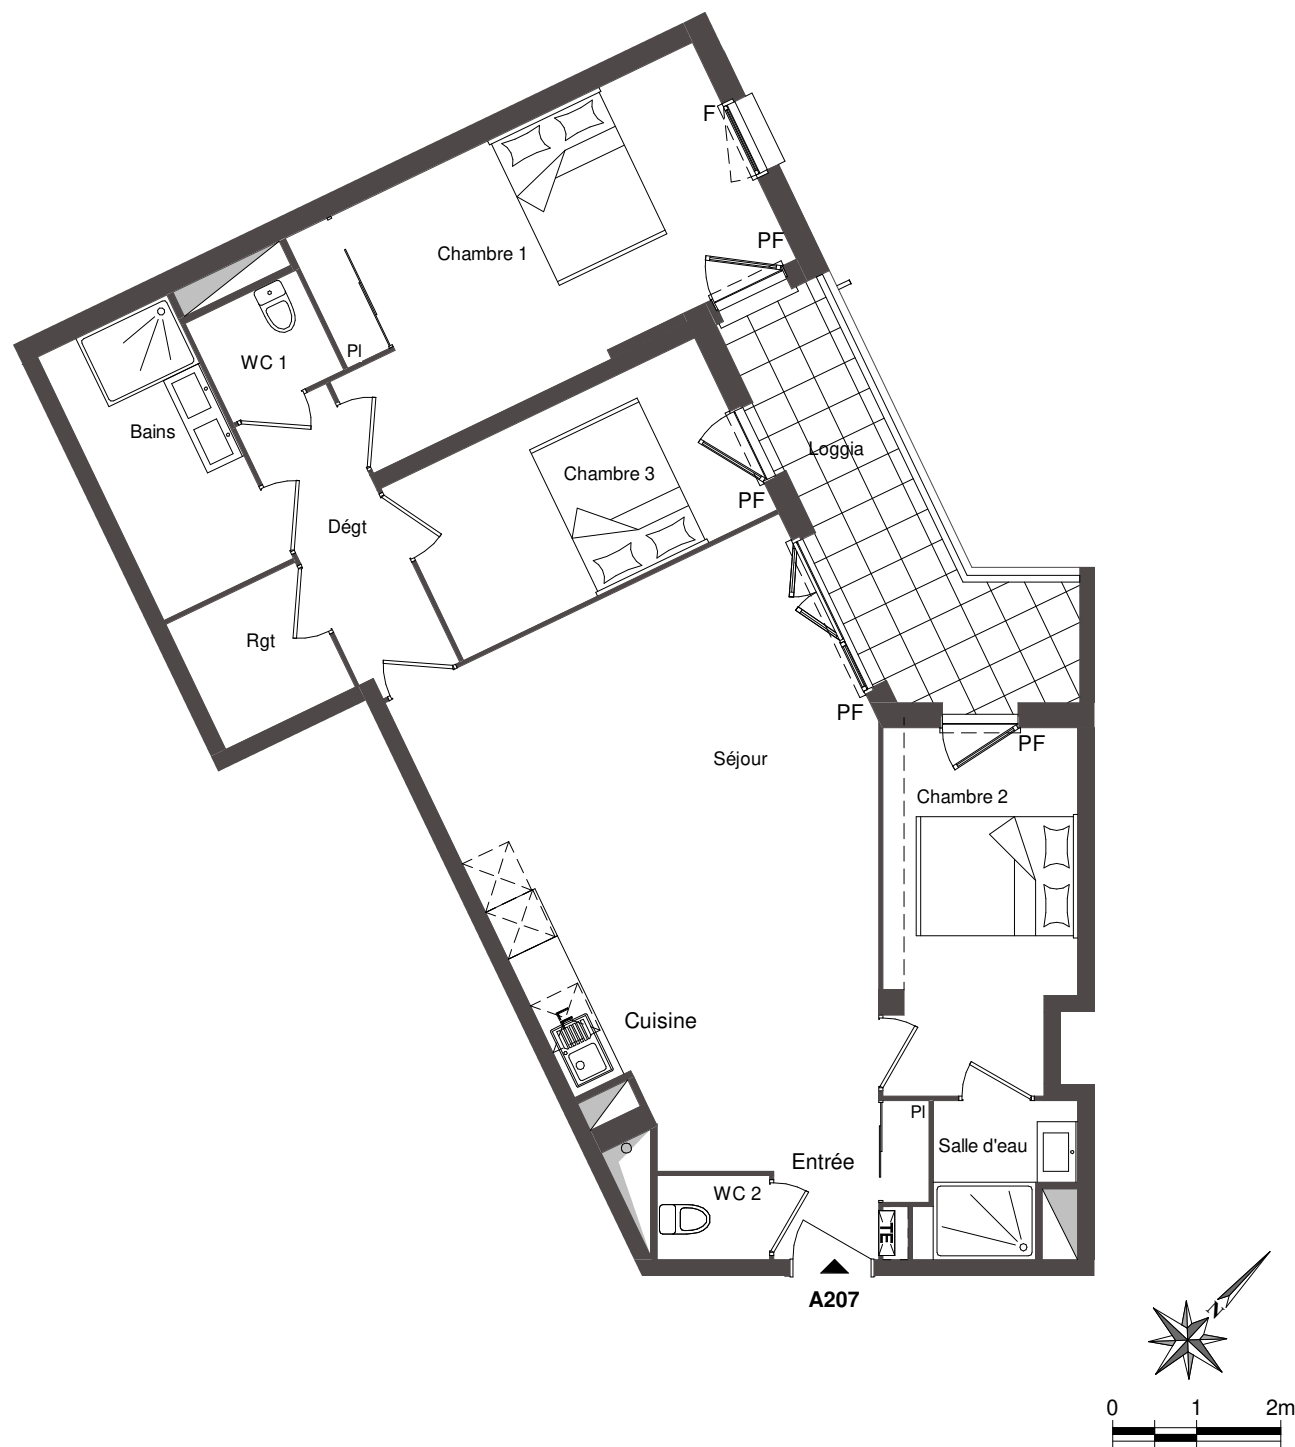

Des modifications sont susceptibles d'être apportées à ce plan en fonction des impératifs administratifs, des contraintes techniques de conception et des tolérances d'exécution.

Bâtiment A
Niveau R+2

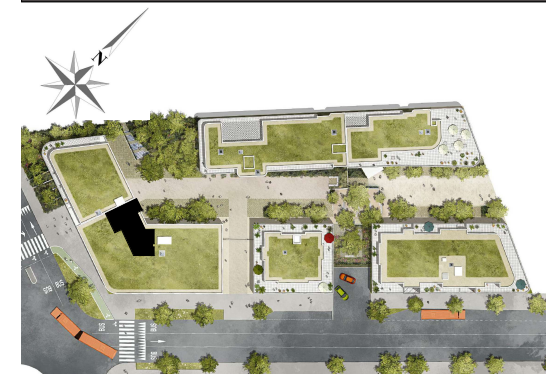

4 Pièces - N° A207

Surfaces Habitables

Entrée + Séjour + Cuisine	33,20 m ²
Chambre 1	16,00 m ²
Chambre 2 + Salle d'eau	12,60 m ²
Chambre 3	9,40 m ²
Salle de bains	5,90 m ²
WC 1	1,90 m ²
WC 2	1,30 m ²
Rangement	2,80 m ²
Dégagement	4,40 m ²
Total habitable :	87,50 m²

Loggia	8,50 m ²
--------	---------------------



 **PICHET**