Alta Sera

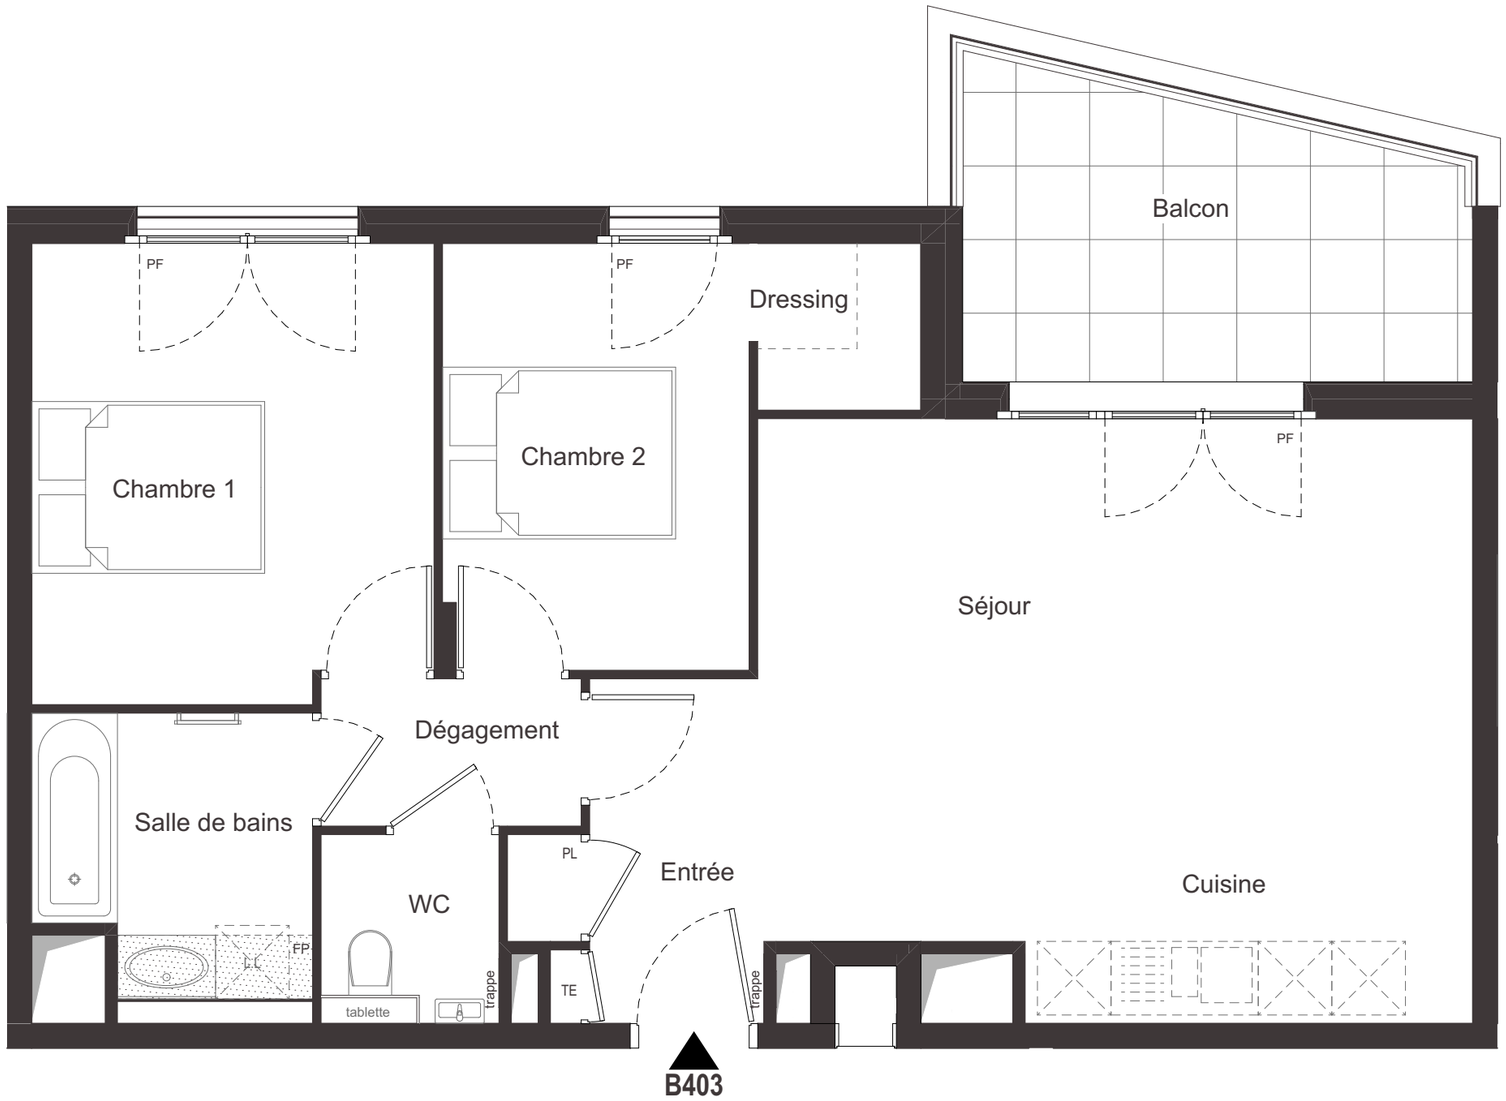

Bâtiment B
Niveau R+4

3 pièces - N° B 403

Surfaces Habitables

Entrée	2,90 m²
Séjour + Cuisine	29,00 m²
Chambre 1	12,10 m²
Chambre 2 + dressing	10,50 m²
Salle de bains	4,90 m²
WC	2,10 m²
Dégagement	2,50 m²
Total habitable	**64,00 m²**

Balcon	9,50 m²

PICHET

Des modifications sont susceptibles d'être apportées à ce plan en fonction des impératifs administratifs, des contraintes techniques de conception et des tolérances d'exécution.

Indice A - Plans du 24/03/2025