


LEGENDE ELEC	
	TABEAU ELECTRIQUE (GTU) + TABEAU DE COMMUNICATION
	DCL PLAFOND
	DCL APPLIQUE (H=1m80 pour les SdB et SdE)
	REGLETTE EVIER LAVABO (Evier: H=1,42m)
	LUMINAIRE ETANCHE TUBULAIRE LED 1m20 - Pose verticale
	INTERRUPTEUR SIMPLE ALLUMAGE (H= 1.10m)
	INTERRUPTEUR DOUBLE ALLUMAGE (H= 1.10m)
	VA-ET-VIENT (H= 1.10m)
	VA-ET-VIENT + SIMPLE ALLUMAGE (H= 1.10m)
	VA-ET-VIENT DOUBLE ALLUMAGE (H= 1.10m)
	INTERRUPTEUR SIMPLE ALLUMAGE A VOYANT (H= 1.10m)
	PRISE DE COURANT (H= 0.40m)
	PRISE DE COURANT EN HAUTEUR (H= 1.10m et 1,21 sur plan de travail cuisine
	PRISE DE COURANT FRIGO (T1:H= 0.60m / T2 et +:H=0.40m)
	PRISE DE COURANT FOUR (H= 0.30m)
	PRISE DE COURANT POUR HOTTE (H= 1.90m)
	SORTIE CABLE 32A PLAQUE DE CUISSON (H= 0.60m)
	PRISE DE COURANT LAVE- LINGE (H=0.60m)
	PRISE DE COURANT LAVE- VAISSELLE (H= 0.60m)
	PRISE DE COURANT MICRO- ONDES (H= 1.65m)
	PRISE DE COURANT ETANCHE (H= 0.40m)
	ALIMENTATION FORCE EN ATTENTE (sèche-serviette H= 0.60m)
	VIDEOPHONE (H= 1.20m)
	PRISE RJ45 (H= 0.40m)
	PRISE RJ45 EN HAUTEUR (H= 1.10m et 1,21 sur plan de travail cuisine
	PRISE TV-FM (H= 0.40m)
	PRISE RJ45 EN HAUTEUR (H= 1.10m et 1,21 sur plan de travail cuisine
	Afficheur des consommations (H= 1.20m)
	Alimentation thermostat (H= 1.20m) thermostat hors lot

A2-101

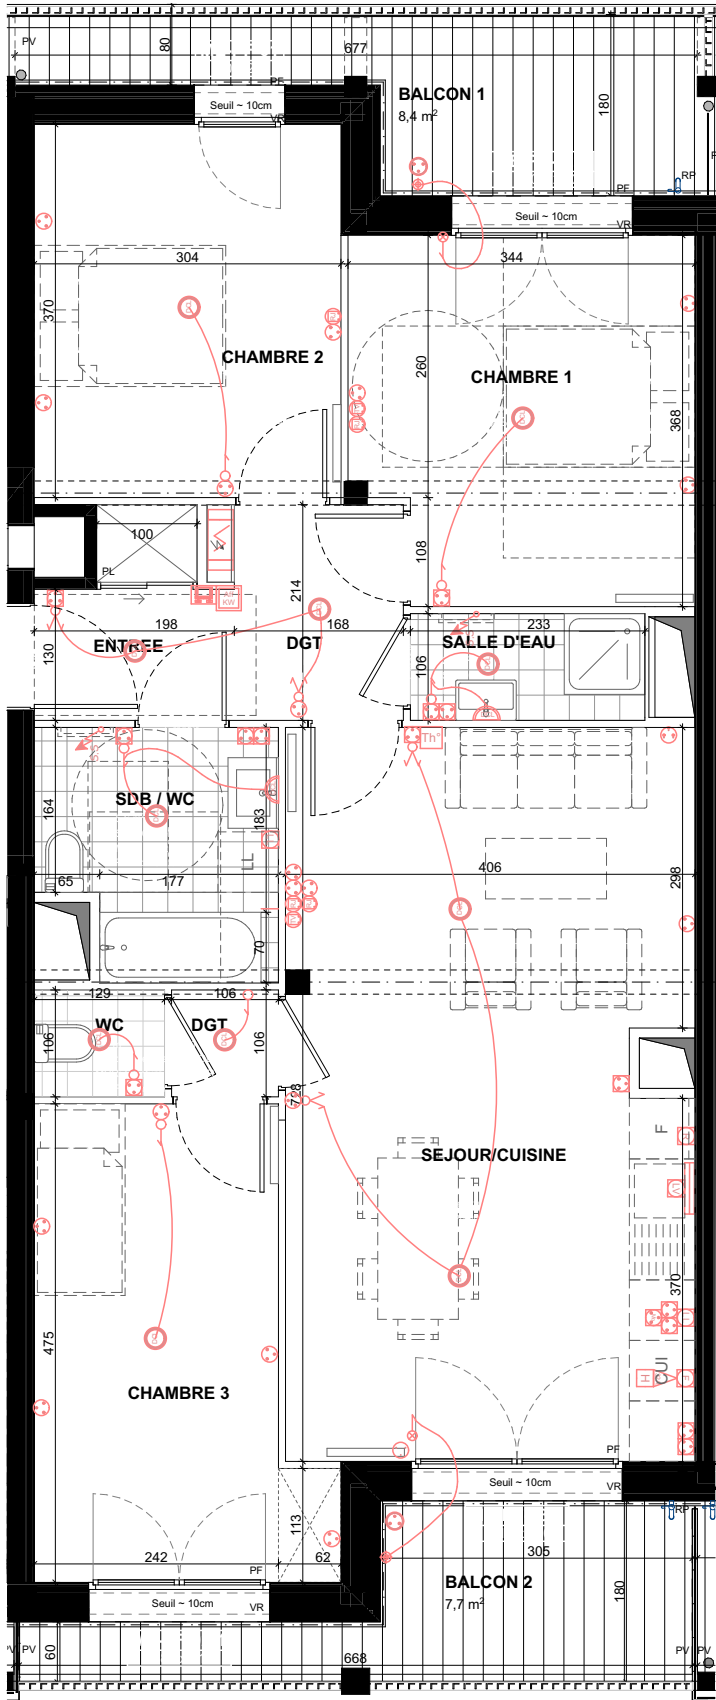


PLAN DE VENTE PROVISOIRE



CONSTRUCTION DE 25 LOGEMENTS COLLECTIFS
INTERMEDIAIRES ECO QUARTIER DE L'ILE SAINT-DENIS

LOT PB9 Ile Saint-Denis

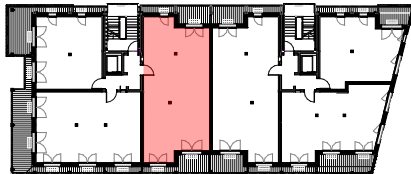

- PDV
Appartement n° - A2 - 101 - 4 pièces

TABEAU DES SURFACES

Surfaces habitables	
ENTREE	3,4
SEJOUR/CUISINE	29,1
CHAMBRE 1	12,0
CHAMBRE 2	11,3
CHAMBRE 3	12,2
SALLE DE BAIN/WC	5,6
SALLE D'EAU	2,5
WC	1,4
DEGAGEMENT	1,1
DEGAGEMENT	3,6
	82,2 m²

Surfaces extérieures	
BALCON 1	8,4
BALCON 2	7,7
	16,1 m²

LEGENDE

LL	LAVE-LINGE	CUI	CUISSON
LV	LAVE-VAISSELLE	F	REFRIGERATEUR
AL	ALLEGE PLEINE	LC	LINEAIRE COMPLEMENT.
AV	ALLEGE VITREE	VR	VOLET ROULANT
PV	PARE VUE		ESPACE TECHNIQUE ELECTRIQUE DU LOGT.
GC	GARDE-CORPS		RADIATEUR
CL	CLOTURE	SS	ATTENTES SECHE-SERV.
F	FENETRE	PL	PLACARD
PF	PORTE-FENETRE	HSP	HAUTEUR SOUS PLAFOND
	FAUX-PLAFOND OU SOFFITE	RP	ROBINET DE PUISAGE
	POTEAUX EN BOIS		

Hauteur sous plafond des pièces principales sauf mention particulière : 2.50 m

NOTA: Des modifications sont susceptibles d'être apportées à ce plan en fonction des nécessités techniques et administratives pour les dimensions libres, retombées, soffites, faux-plafonds, les équipements et réseaux divers, les appareillages électriques, dont la nature et le nombre sont donnés à titre indicatif. les surfaces sont approximatives. les canalisations ne sont pas figurées.



Indice 1 : 11/10/2023