



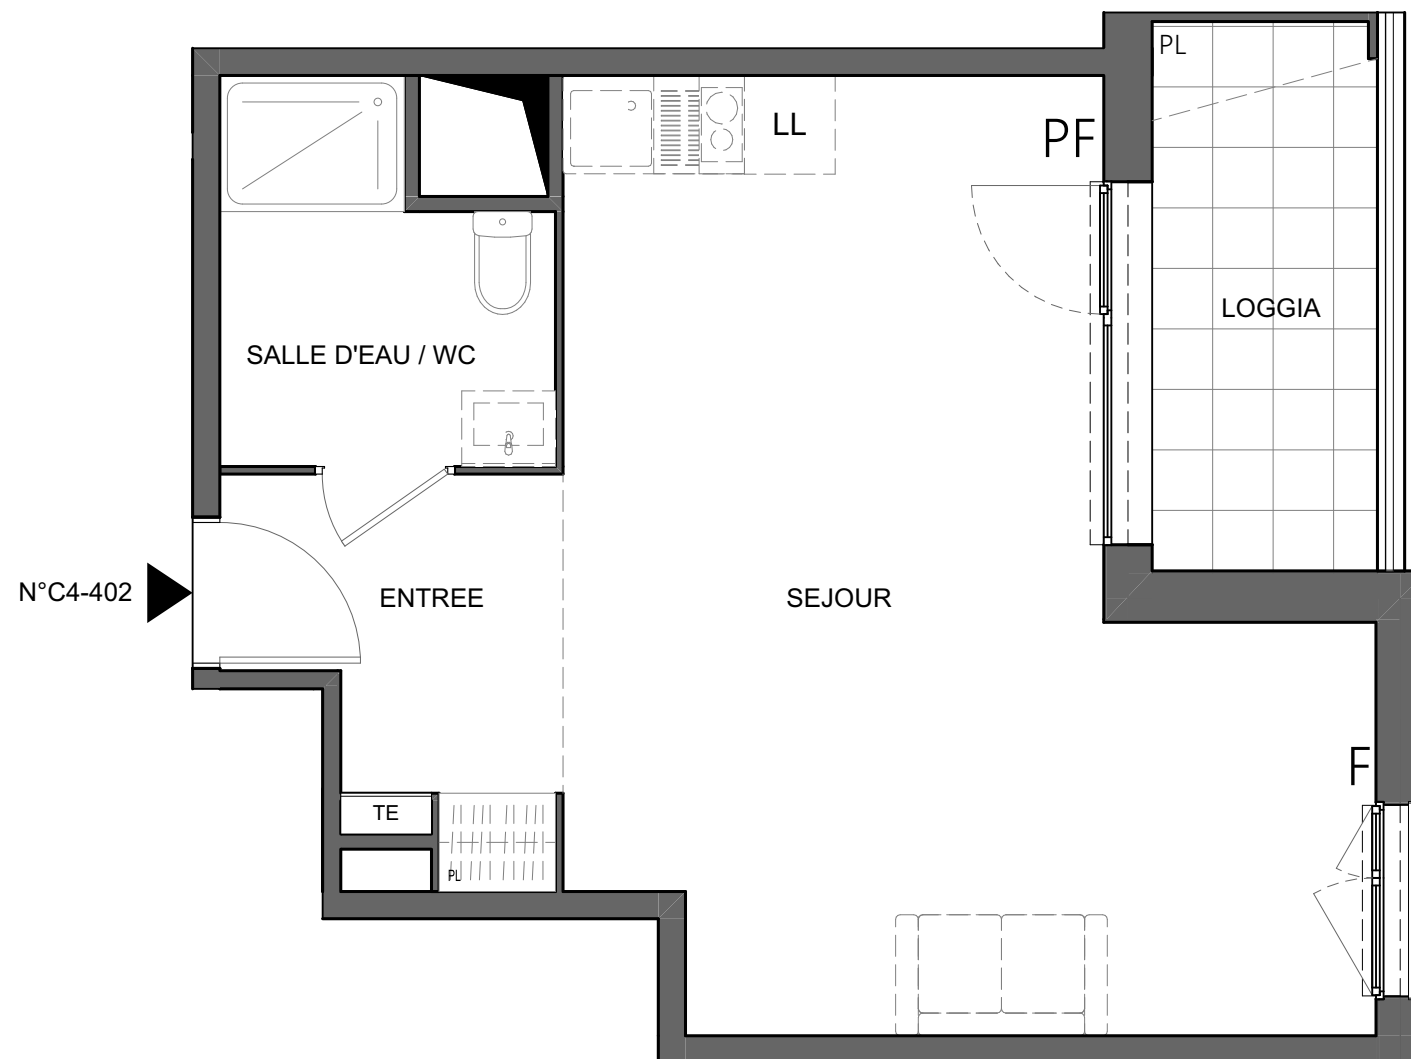

Des modifications sont susceptibles d'être apportées à ce plan en fonction des impératifs, des contraintes techniques de conception et des tolérances d'exécution.

Cage C4 Niveau R+4

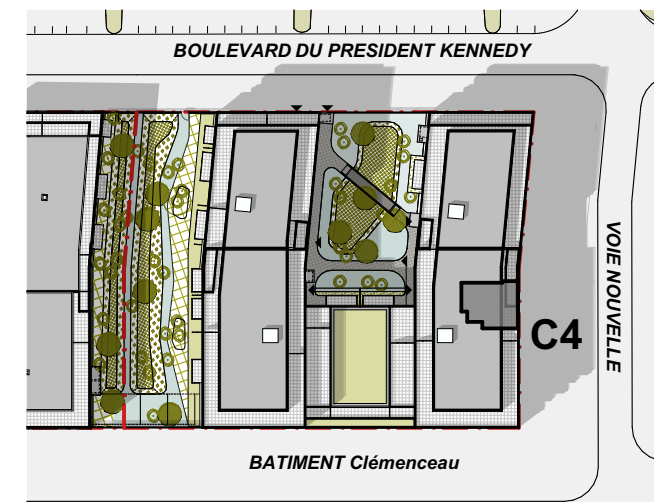

1 pièce - N°C4-402

Surfaces Habitables

ENTREE	4,70 m²
SEJOUR	26,90 m²
SALLE D'EAU / WC	4,80 m²
Total Habitable	36,40 m²
LOGGIA	5,60 m²



Indice A - Plan modifié le 29/04/2025