
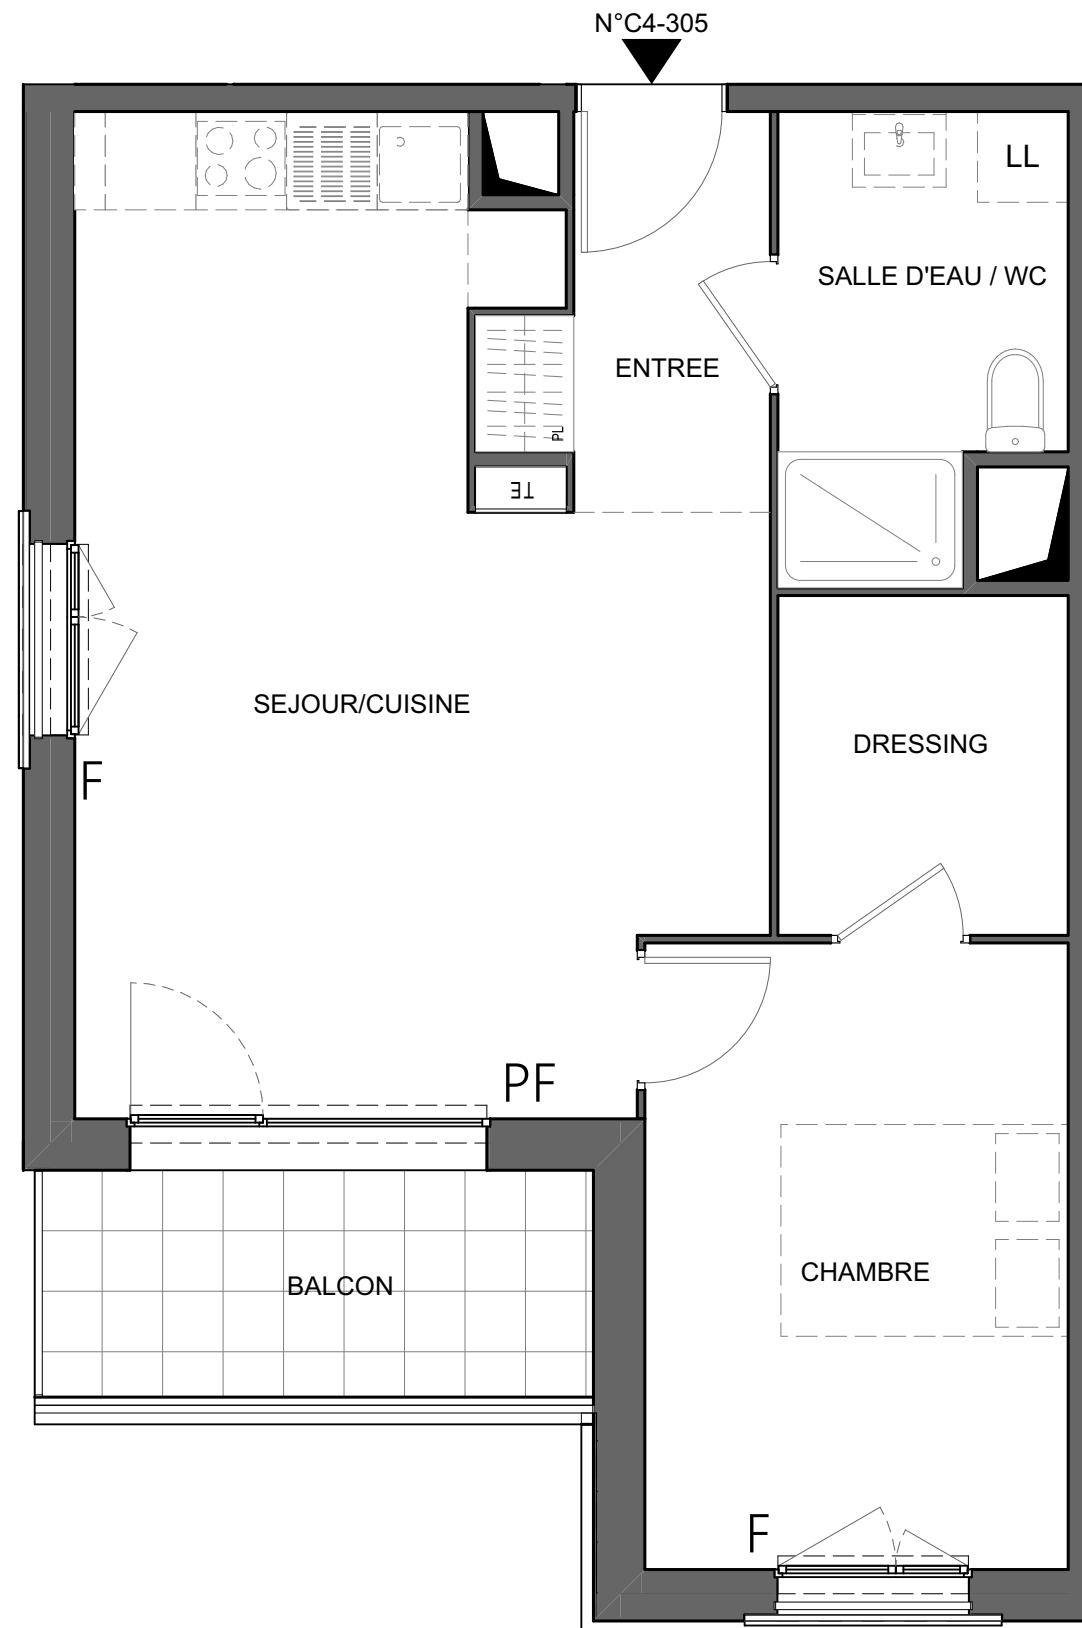


Des modifications sont susceptibles d'être apportées à ce plan en fonction des impératifs, des contraintes techniques de conception et des tolérances d'exécution.

Cage C4 Niveau R+3

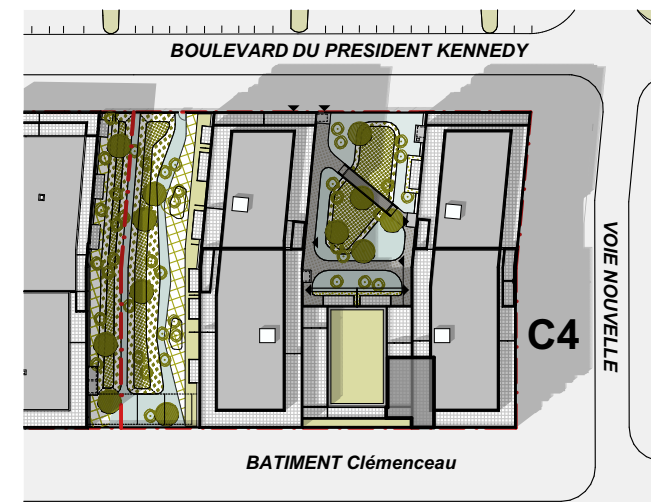

2 pièces - N°C4-305

Surfaces Habitables

ENTREE	4,00 m ²
SEJOUR/CUISINE	24,70 m ²
CHAMBRE+DRESSING	16,00 m ²
SALLE D'EAU / WC	5,40 m ²
Total Habitable	50,10 m²
BALCON	5,40 m ²



Indice A - Plan modifié le 29/04/2025