


Les terrasses de l'Ouest

104 Chemin des Côtes
69120 - Lentilly



4 pièces - A 003
Bâtiment A, rez-de chaussée

Chemin des côtes

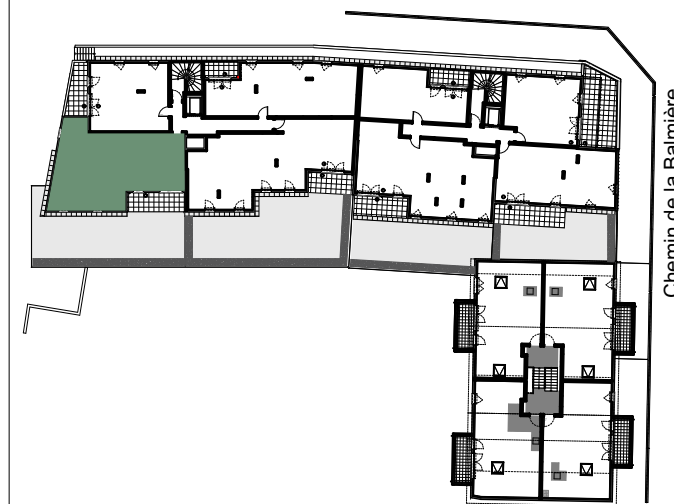

Surfaces habitables m²

Réception dont :	Salon - cuisine	30,41
		30,41 m²
	Chambre 1	11,19
	Chambre 2	10,79
	Chambre 3	12,85
	dgt	6,13
	pl	0,40
	rgt	1,83
	SDB	6,18
	SDE	2,91
	wc	1,45
TOTAL		84,14 m²
TERRASSE		11,10
Jardin sur dalle		79,11

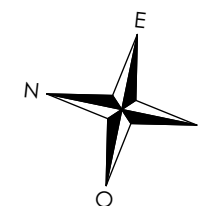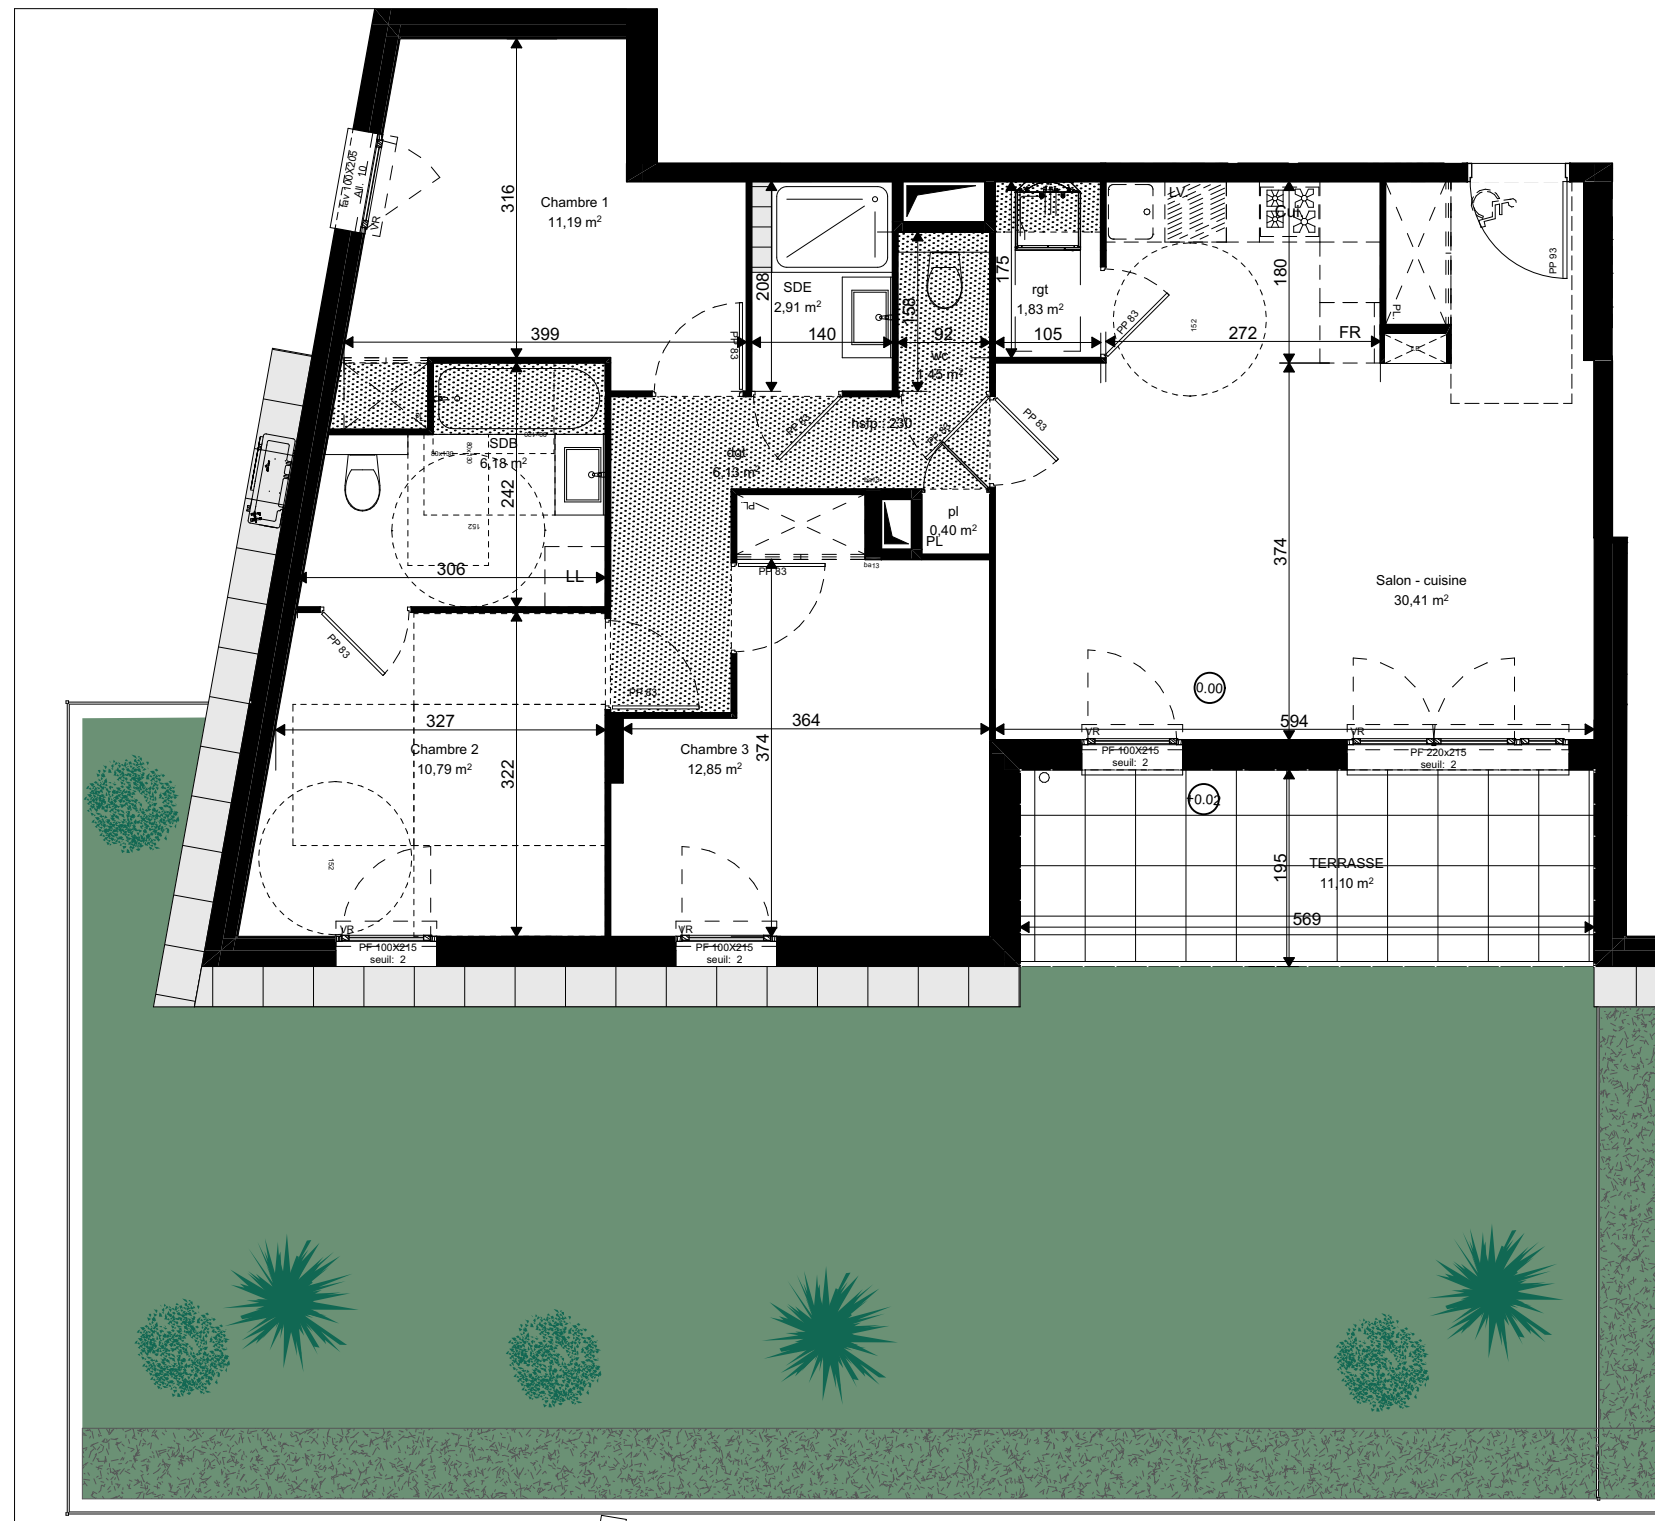

LÉGENDE :P.F.: Porte Fenêtre / F. : Fenêtre / F.A.B. : Fenêtre Allège Basse / V.R. : Volet Roulant / T.E. : Tableau Électrique / Pl. : Placard / CUI. : Cuisson/R. : Réfrigérateur/L.L. : Lave Linge / L.V. : Lave Vaisselle/Soffite, faux plafond /



Espace
BUREAU

/ Niveau (+15)

NOTA
: Des modifications sont susceptibles d'être apportées à ce plan en fonction des nécessités techniques de la réalisation, tant en ce qui concerne les dimensions libres que l'équipement. Les surfaces et les cotes altimétriques indiquées sont approximatives. Les retombées, soffites, faux plafonds, canalisations, ballon d'eau chaude, ainsi que l'emplacement des équipements sont figurés à titre indicatif / La surface des placards ou des dressings est incluse dans celle des pièces attenantes.

NEPTUNE ARCHITECTURE

11/02/2025

-